


1階 平面図 S:1/100

階	面積	m ² (坪)
1階	66.24	(20.03)
2階	39.74	(12.02)
延床面積	105.98	(32.05)
建築面積	68.73	(20.79)



2階 平面図 S:1/100

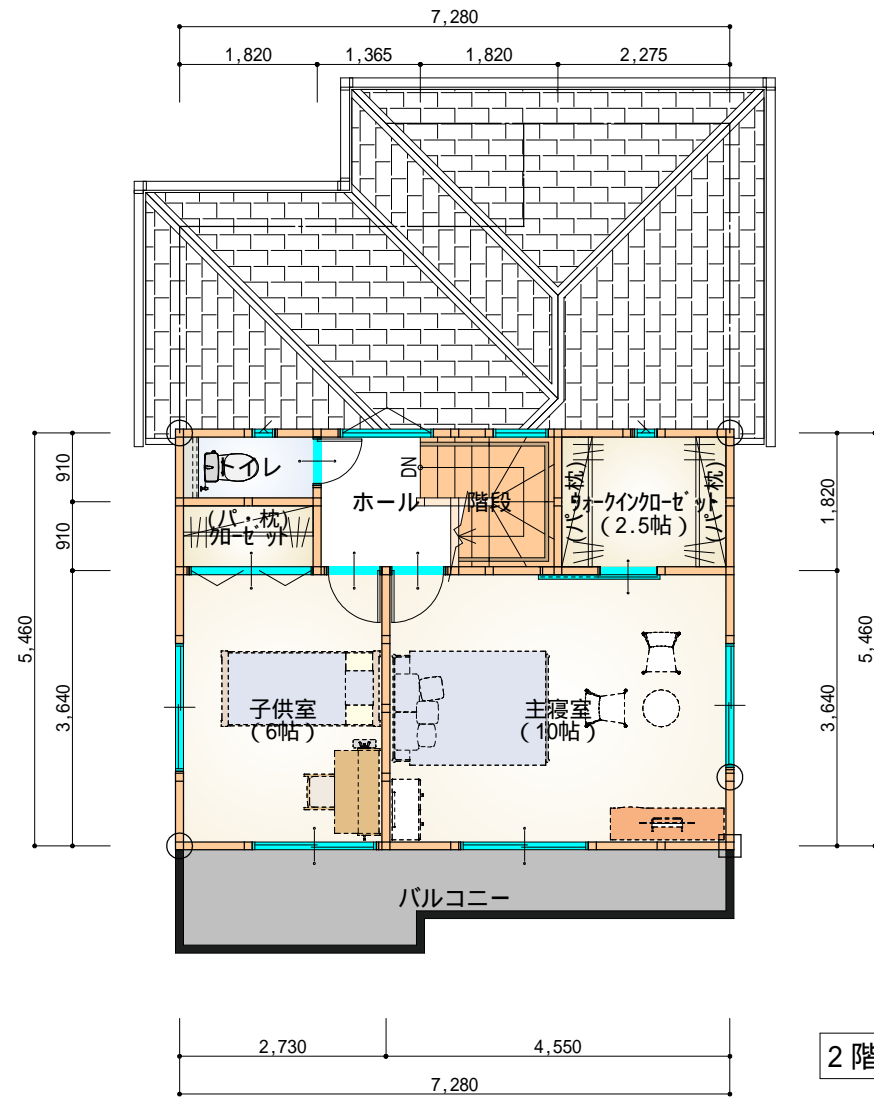

工事名
3 2 坪 北 玄 関 下 屋 付 参 考 プ ラ ン

備考

株式会社 ウイズ住販

千葉県茂原市茂原1525番地5

TEL 0475-36-2658 FAX 0475-36-2659

管理者

設計者

担当者

日付


図面名

1階 平面図, 2階 平面図


縮尺 1/100

図面NO


1

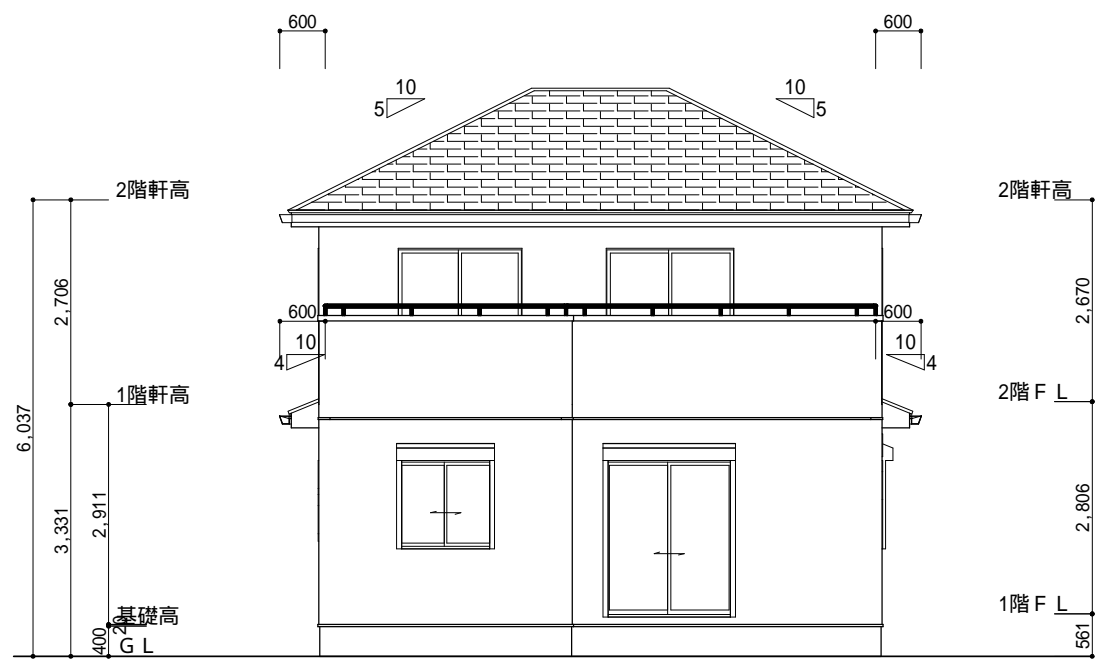


南側 立面図 S:1/100

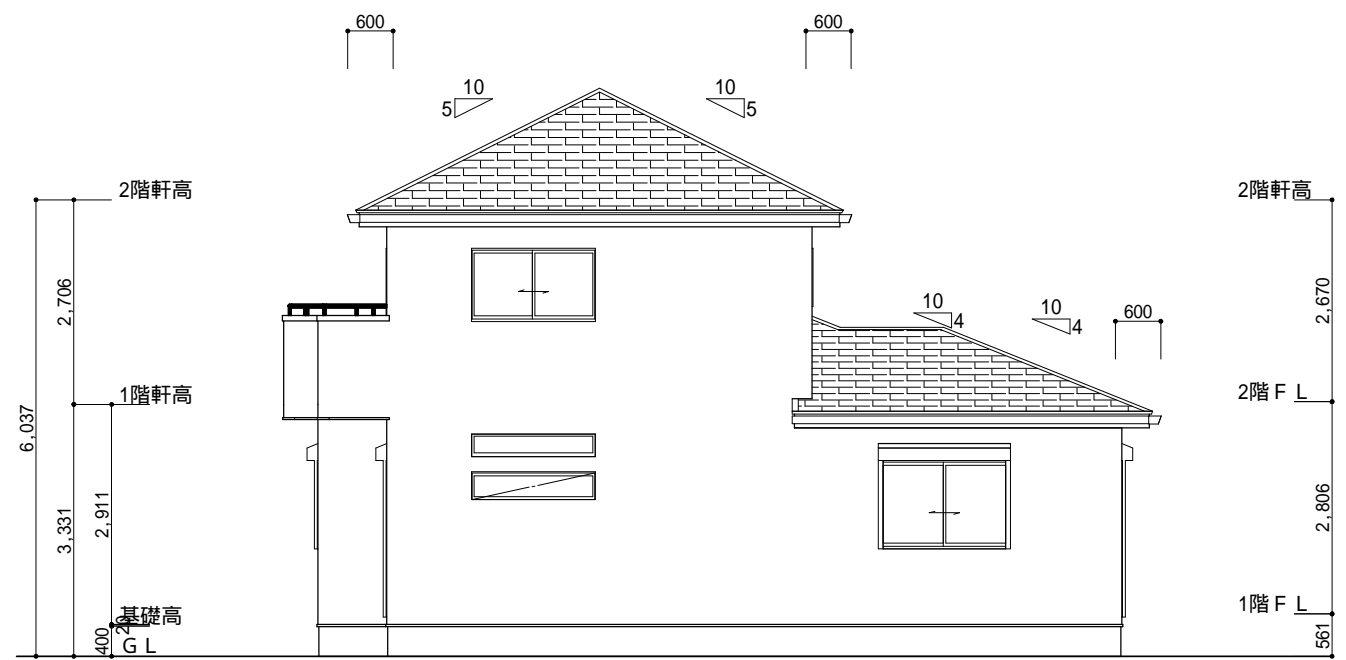


東側 立面図 S:1/100

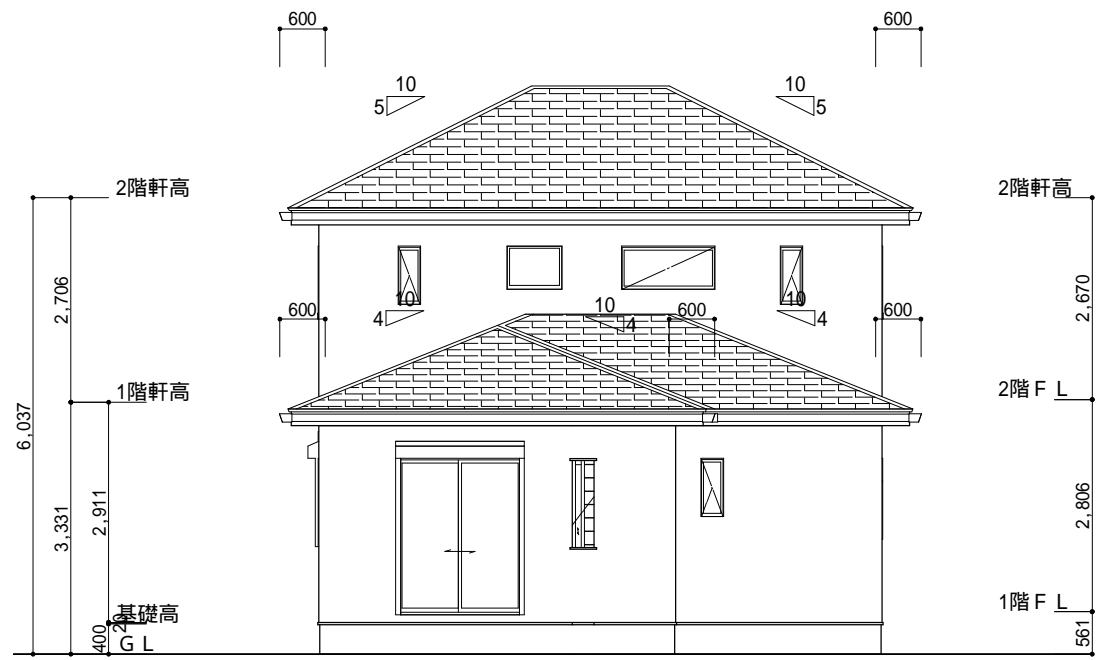

北側 立面図 S:1/100

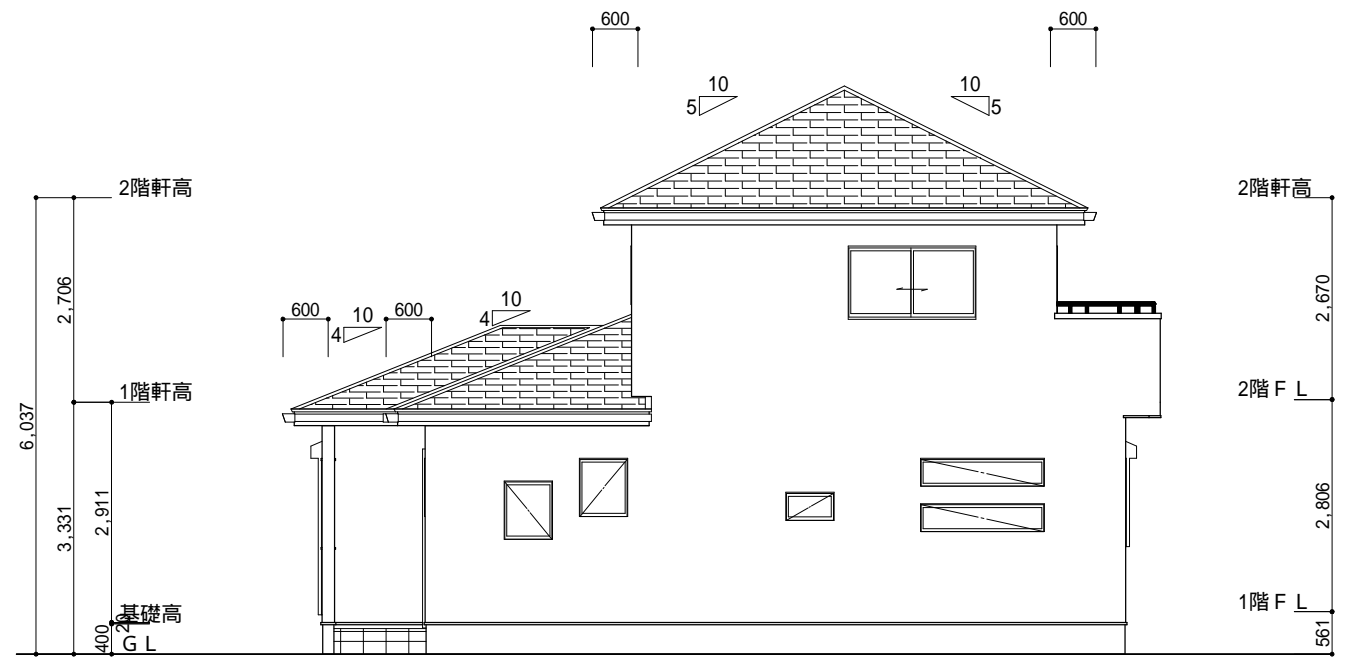

西側 立面図 S:1/100

<p>工事名 3 2 坪 北 玄 関 下 屋 付 参 考 プ ラ ン</p>	 <p>株式会社 ウイズ住販</p>	<p>管理者</p>	<p>設計者</p>	<p>担当者</p>	<p>図面名 南側 立面図,北側 立面図,東側 立面図,西側 立面図</p>	<p>図面NO 2</p>
<p>備考</p>	<p>千葉県茂原市茂原1525番地5 TEL 0475-36-2658 FAX 0475-36-2659</p>	<p>日付</p>	<p>日付</p>	<p>日付</p>	<p>縮尺 1/100</p>	