


1階 平面図 S:1/100

階	面積 m ² (坪)
1階	57.96 (17.53)
2階	48.02 (14.53)
延床面積	105.98 (32.06)
建築面積	57.96 (17.53)



2階 平面図 S:1/100

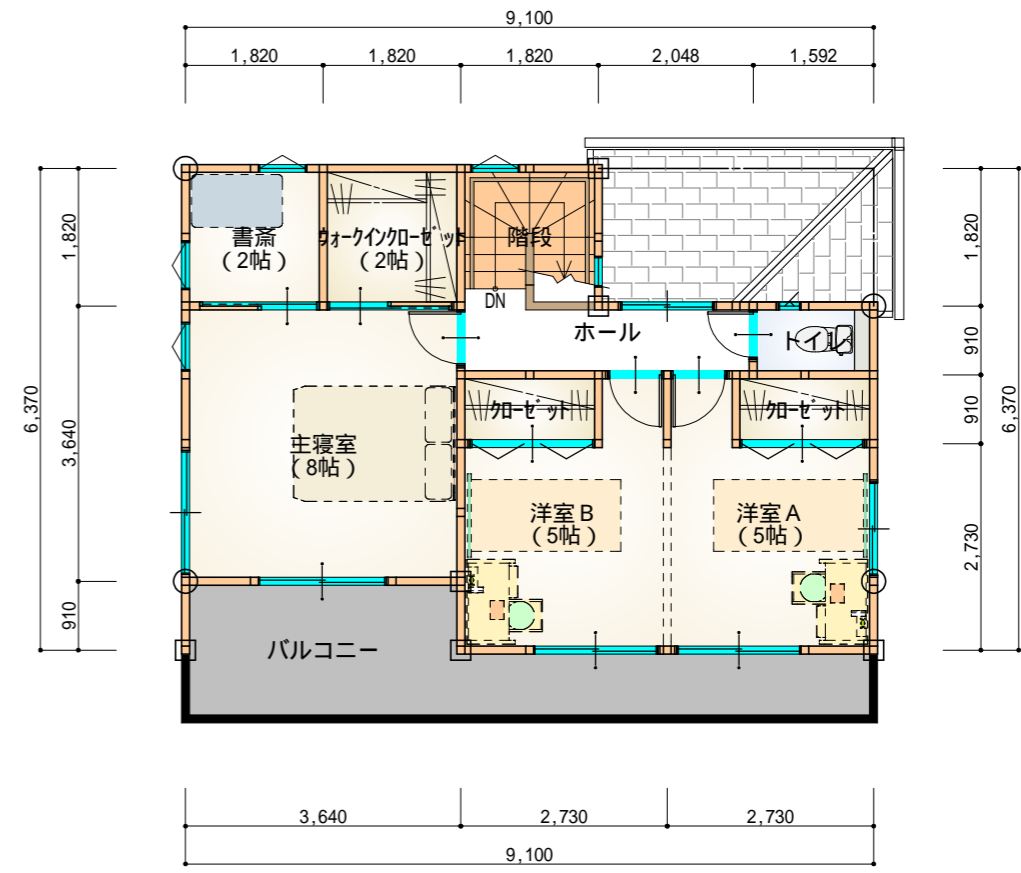

工事名
3 2 坪 南 玄 関 下 屋 付 参 考 プ ラ ン

株式会社 ウイズ住販

管理者
設計者
担当者

図面名
1階 平面図, 2階 平面図


図面NO
1

備考


千葉県茂原市茂原1525番地5
TEL 0475-36-2658 FAX 0475-36-2659

日付
日付
日付


縮尺 1/100

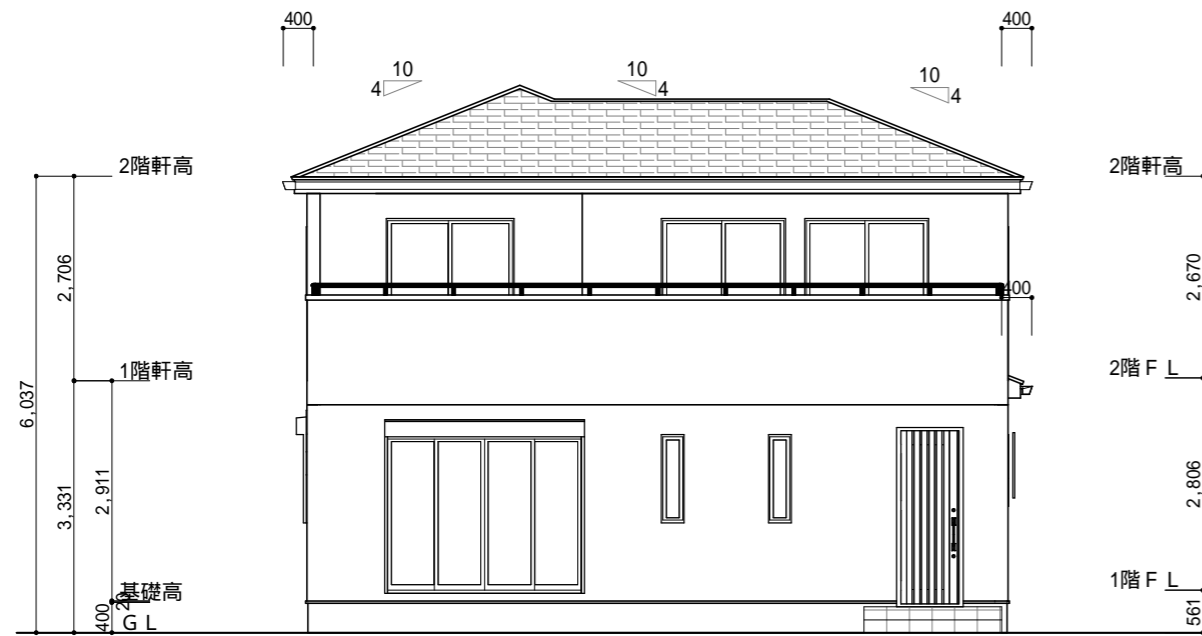


南側 立面図 S:1/100

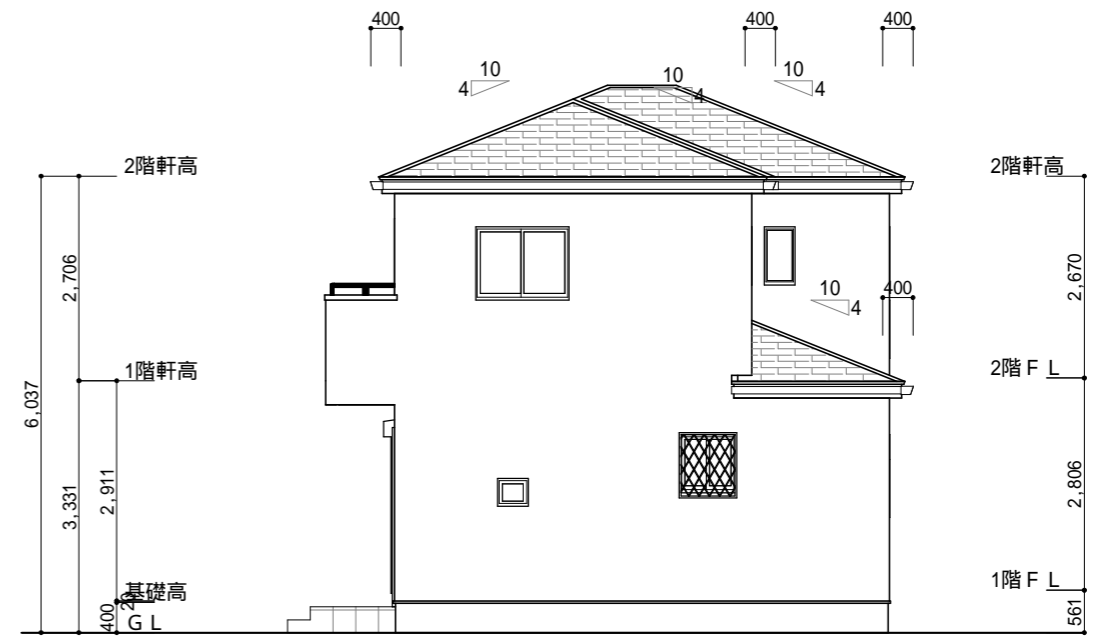


東側 立面図 S:1/100

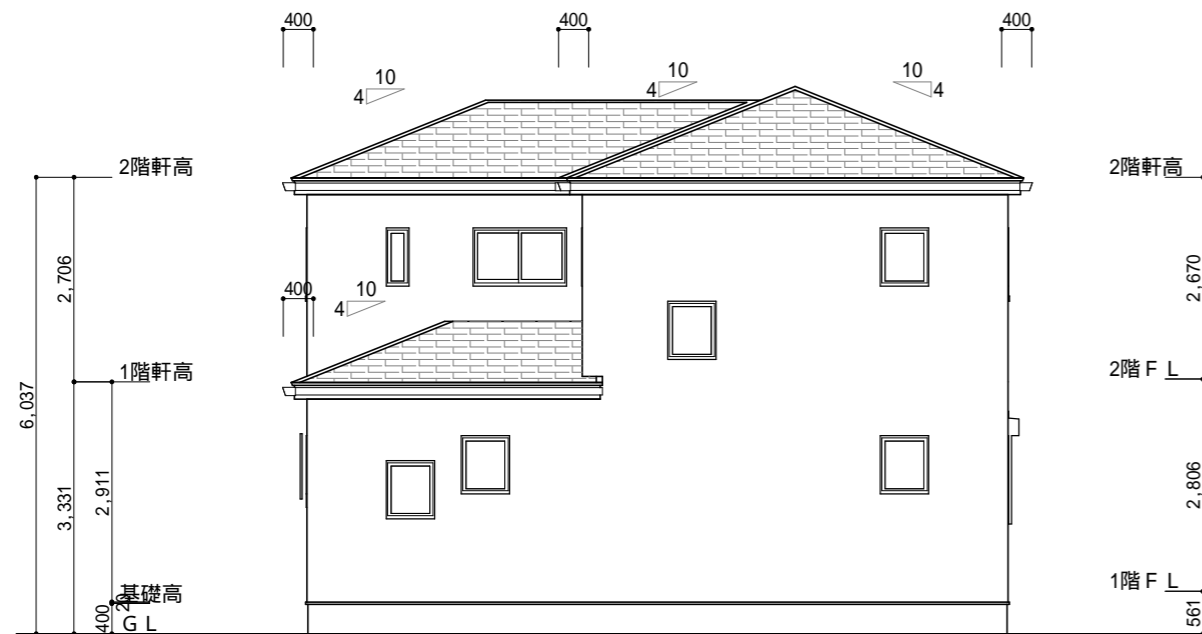

北側 立面図 S:1/100

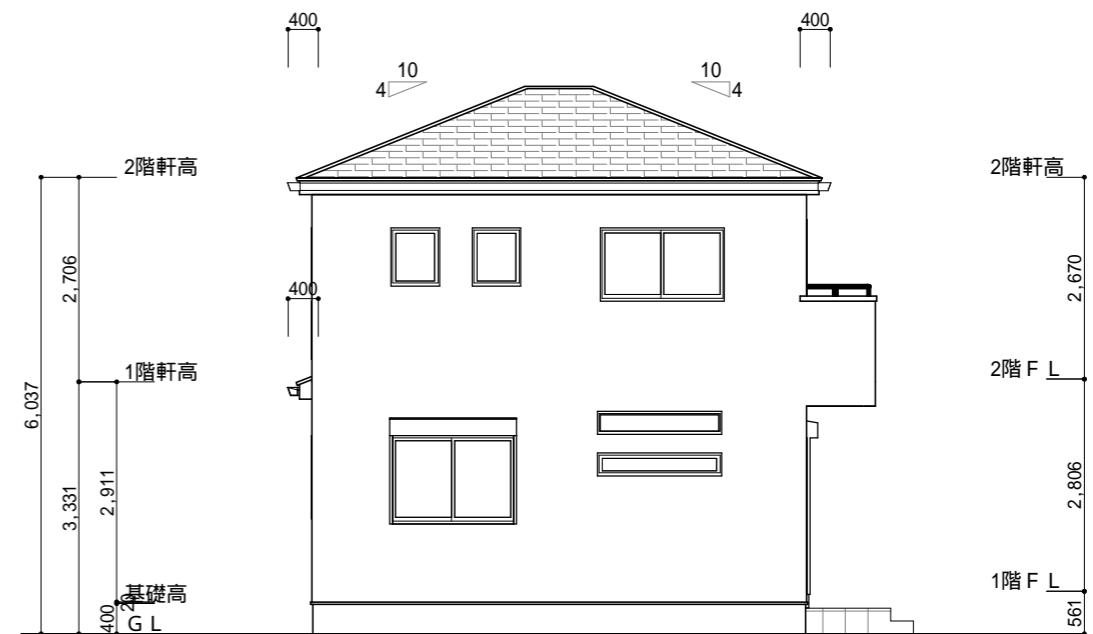

西側 立面図 S:1/100

<p>工事名 3 2 坪 南 玄 関 下 屋 付 参 考 プ ラ ン</p>	 <p>株式会社 ウイズ住販</p>	<p>管理者</p>	<p>設計者</p>	<p>担当者</p>	<p>図面名 南側 立面図,北側 立面図,東側 立面図,西側 立面図</p>	<p>図面NO 2</p>
<p>備考</p>	<p>千葉県茂原市茂原1525番地5 TEL 0475-36-2658 FAX 0475-36-2659</p>	<p>日付</p>	<p>日付</p>	<p>日付</p>	<p>縮尺 1/100</p>	