


1階 平面図 S:1/100

階	面積 m <sup>2</sup> (坪)
1階	52.99 (16.03)
2階	52.99 (16.03)
延床面積	105.98 (32.06)
建築面積	54.65 (16.53)

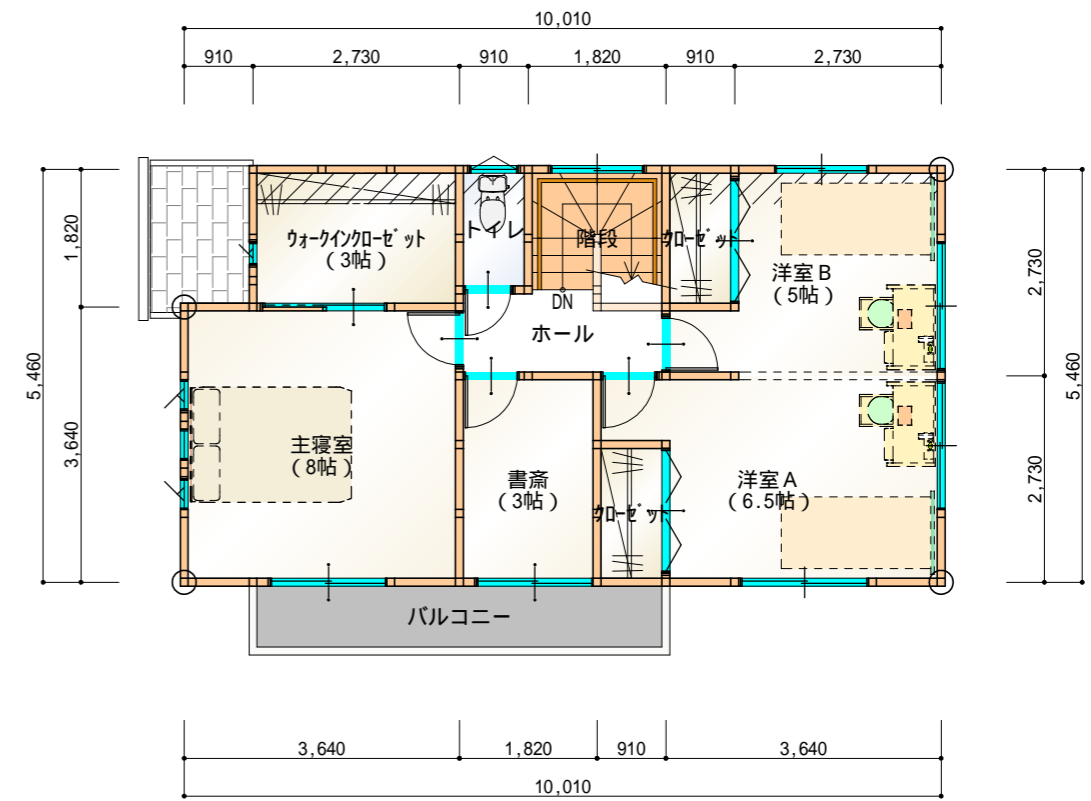

2階 平面図 S:1/100



工事名  
3 2 坪 西 玄 関 参 考 プ ラ ン

株式会社 ウイズ住販

管理者

設計者

担当者

図面名

図面NO

備考

千葉県茂原市茂原1525番地5

TEL 0475-36-2658 FAX 0475-36-2659


日付

日付


日付

1階 平面図, 2階 平面図


縮尺 1/100

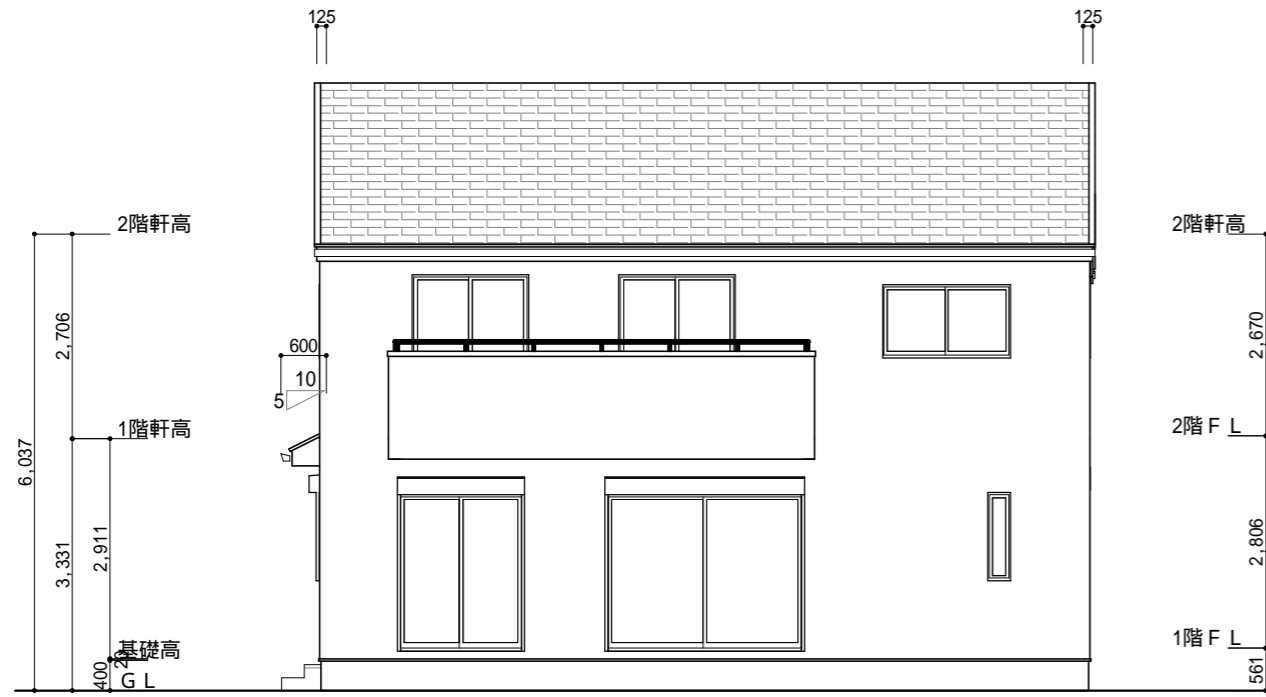


南側 立面図 S:1/100

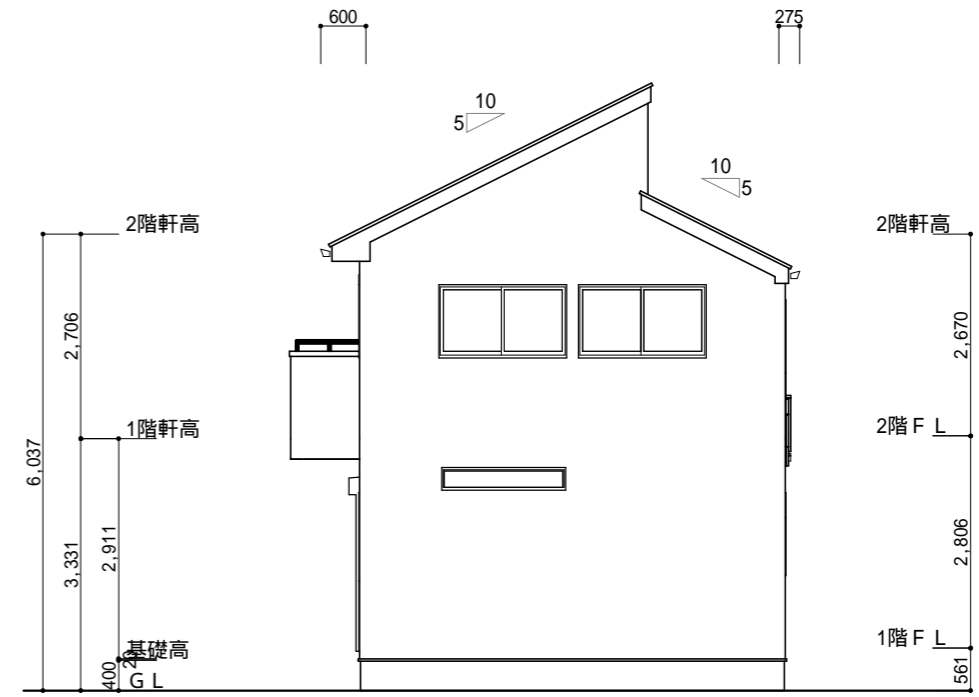

東側 立面図 S:1/100

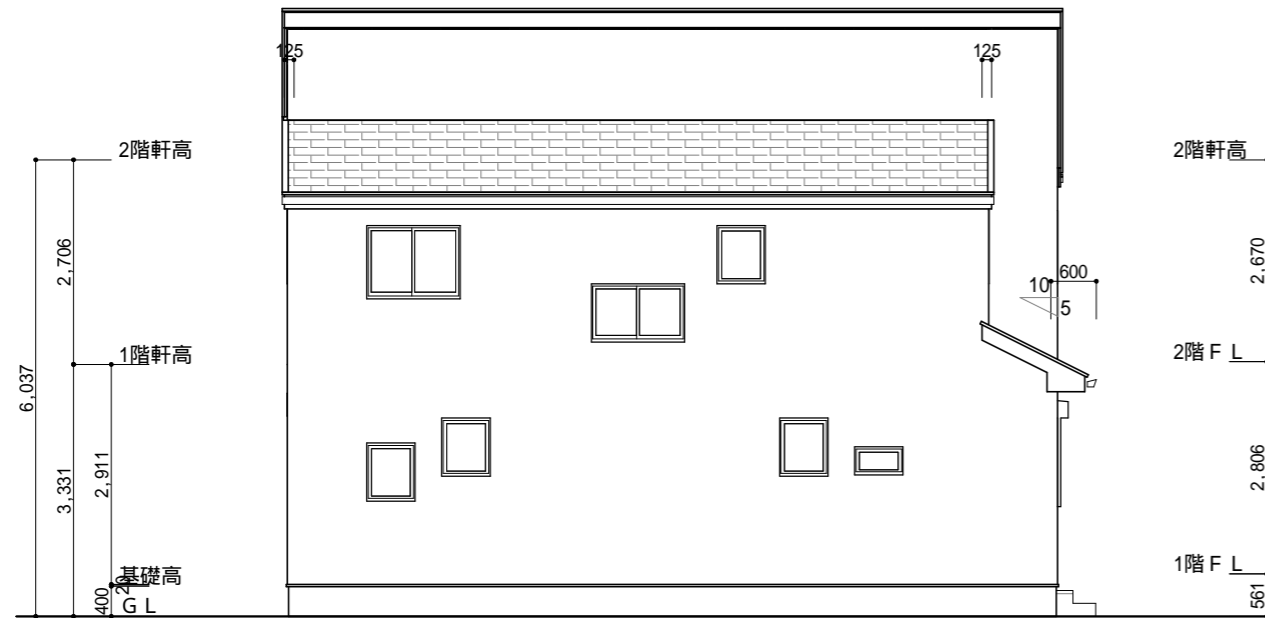

北側 立面図 S:1/100

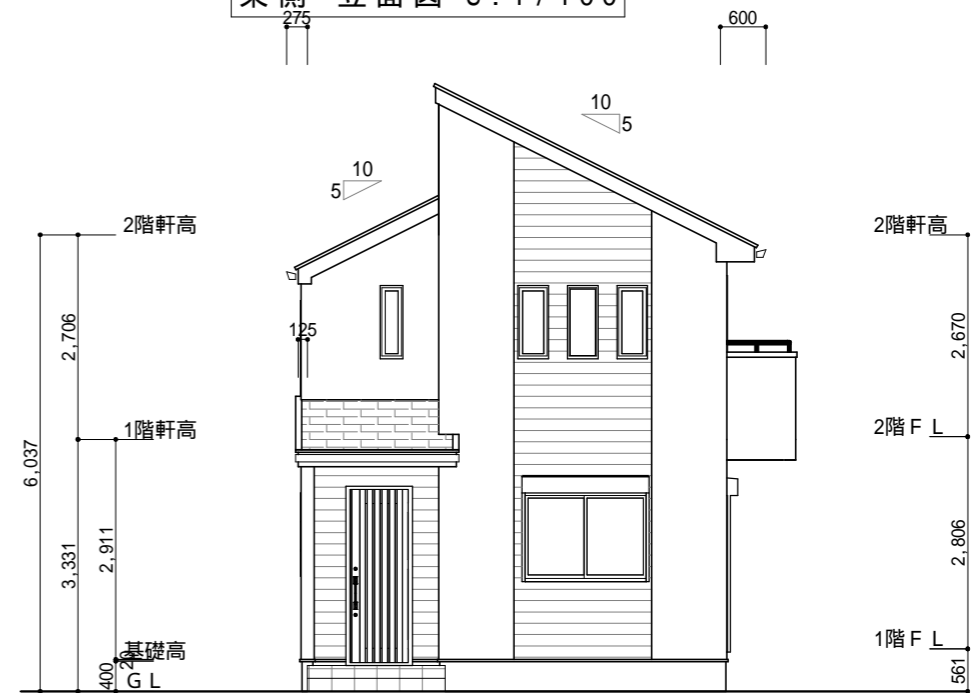

西側 立面図 S:1/100

工事名 3 2 坪 西 玄 関 参 考 プ ラ ン	株式会社 ウイズ住販	管理者	設計者	担当者	図面名 南側 立面図, 北側 立面図, 東側 立面図, 西側 立面図	図面 NO
備考	千葉県茂原市茂原1525番地5 TEL 0475-36-2658 FAX 0475-36-2659	日付	日付	日付	縮尺 1/100	