



1階 平面図 S:1/100

階	面積	m ² (坪)
1階	53.41	(16.16)
2階	52.99	(16.03)
PH1階	3.31	(1.00)
延床面積	109.71	(33.19)
建築面積	55.48	(16.78)

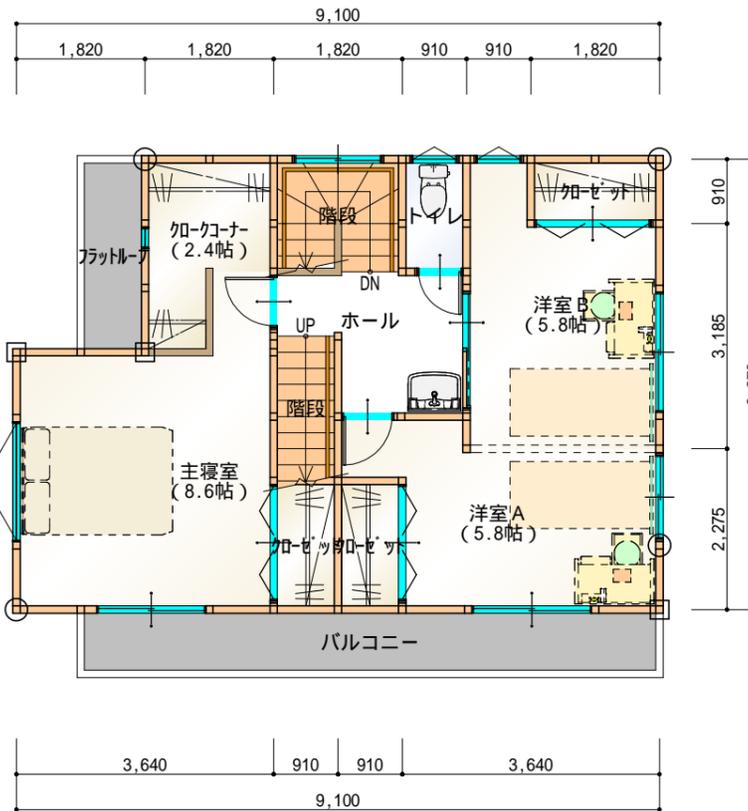

2階 平面図 S:1/100

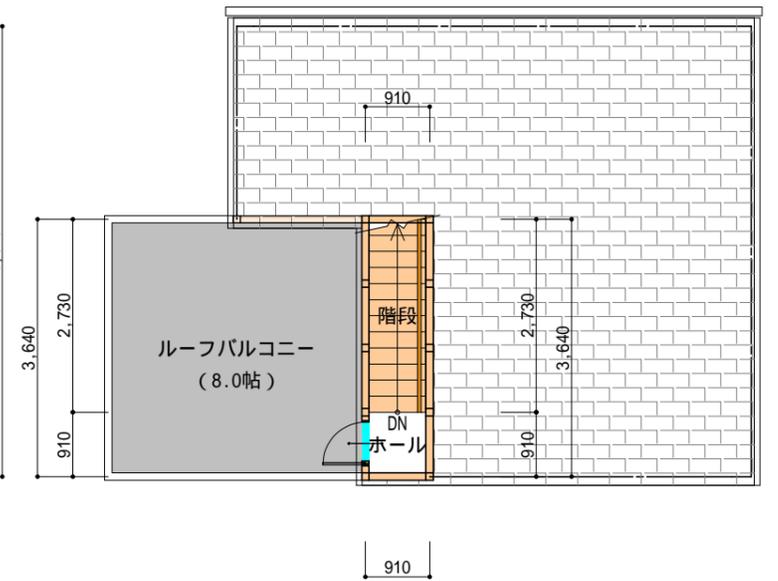

PH1階 平面図 S:1/100



工事名
33.12坪西玄関PH参考プラン

備考

株式会社 ウイズ住販

千葉県茂原市茂原1525番地5

TEL 0475-36-2658 FAX 0475-36-2659

管理者

日付

設計者

日付

担当者

日付


図面名

1階 平面図,2階 平面図,PH1階 平面図


縮尺 1/100

図面NO


3

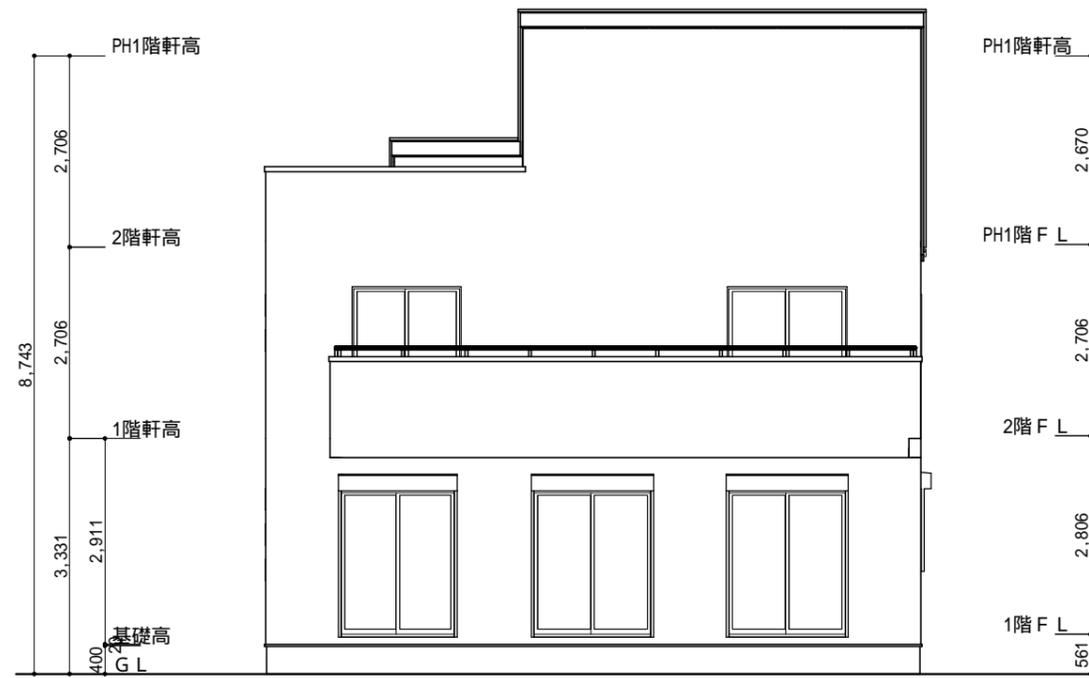


南側 立面図 S:1/100

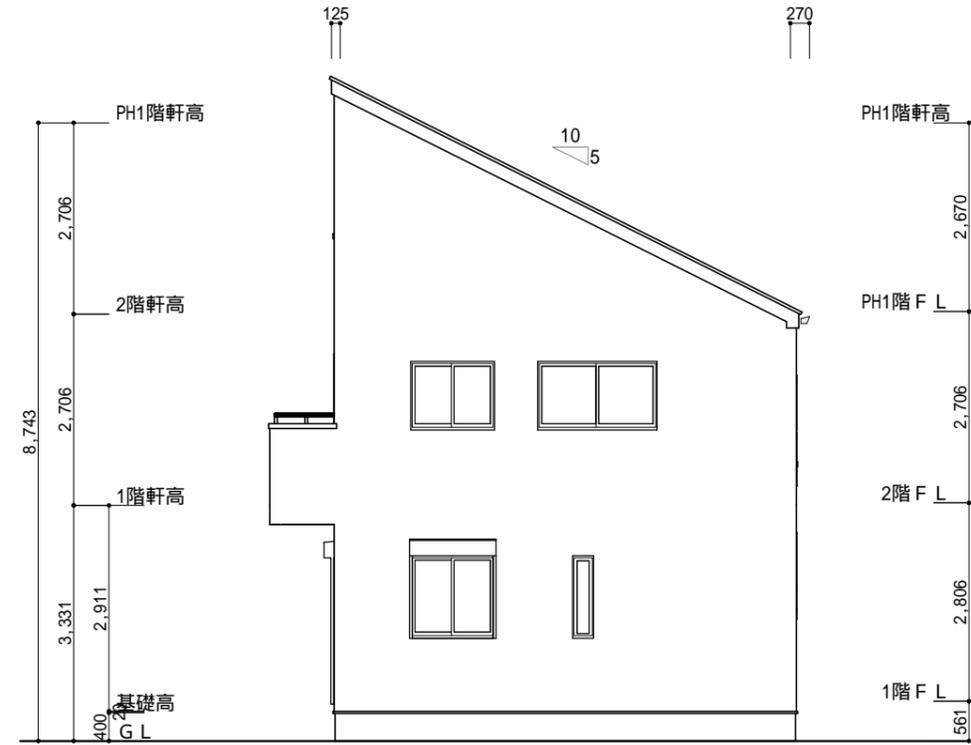

東側 立面図 S:1/100

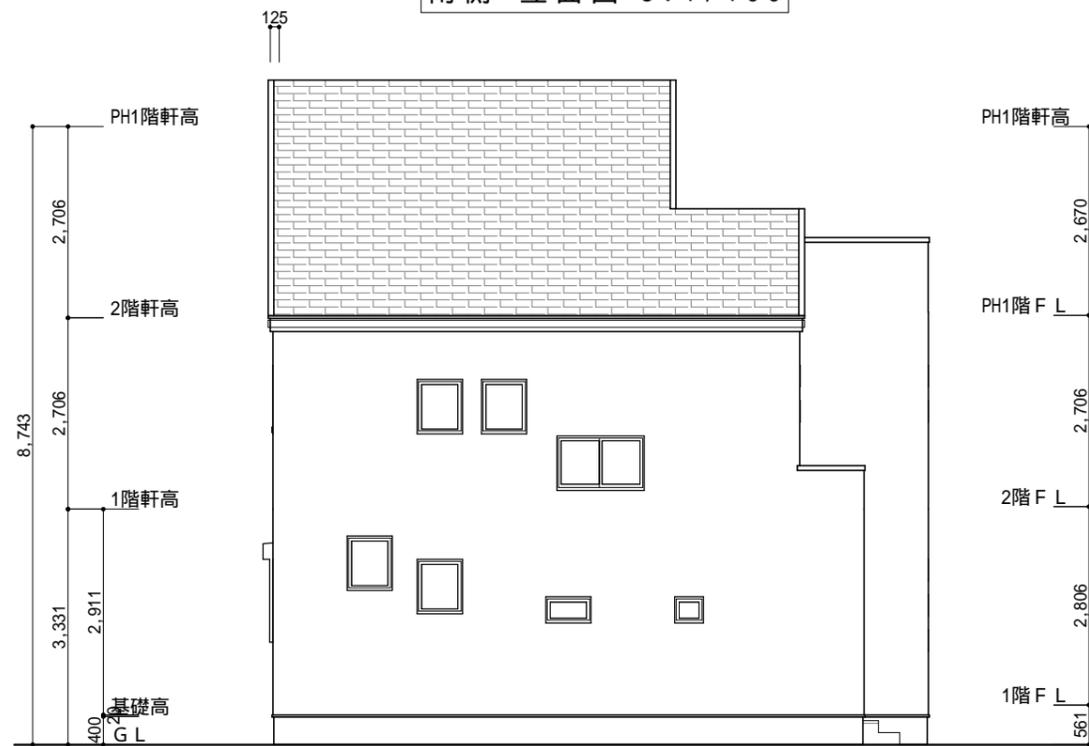

北側 立面図 S:1/100

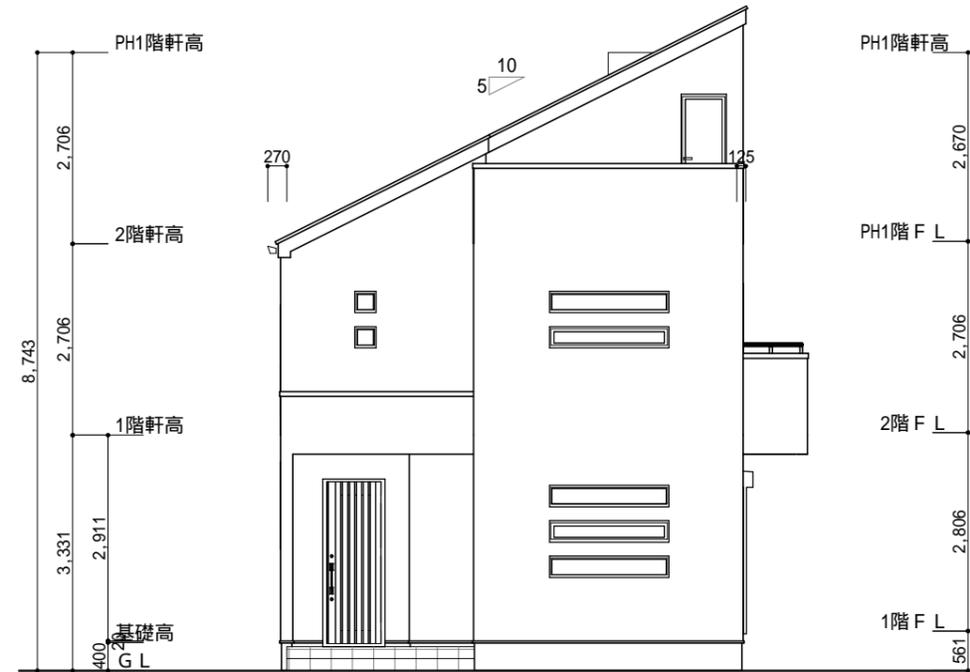

西側 立面図 S:1/100

工事名 33.12坪西玄関PH参考プラン	株式会社 ウイズ住販	管理者	設計者	担当者	図面名 南側 立面図,北側 立面図,東側 立面図,西側 立面図	図面NO 4
備考	千葉県茂原市茂原1525番地5 TEL 0475-36-2658 FAX 0475-36-2659	日付	日付	日付	縮尺 1/100	