
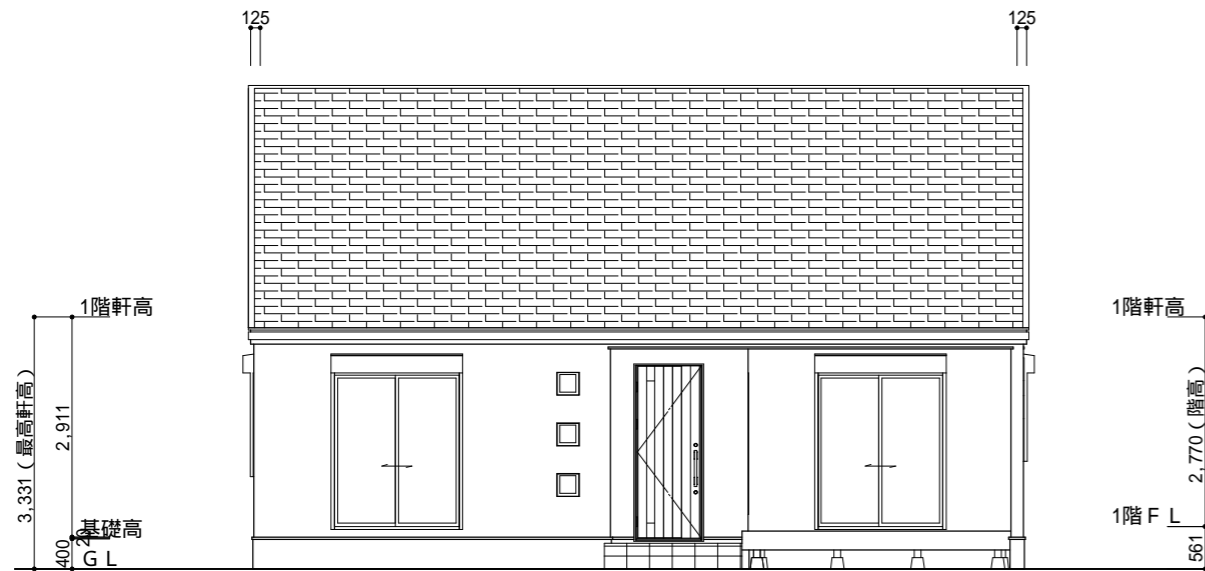


階	面積	m ² (坪)
1階	110.13	(33.31)
延床面積	110.13	(33.31)
建築面積	118.41	(35.81)


1階 平面図 S:1/100



工事名 33.25坪南玄関平屋参考プラン	 株式会社 ウイズ住販	管理者	設計者	担当者	図面名	1階 平面図 縮尺 1/100	図面NO 1
		備考	千葉県茂原市茂原1525番地5 TEL 0475-36-2658 FAX 0475-36-2659	日付	日付		



南側 立面図 S:1/100

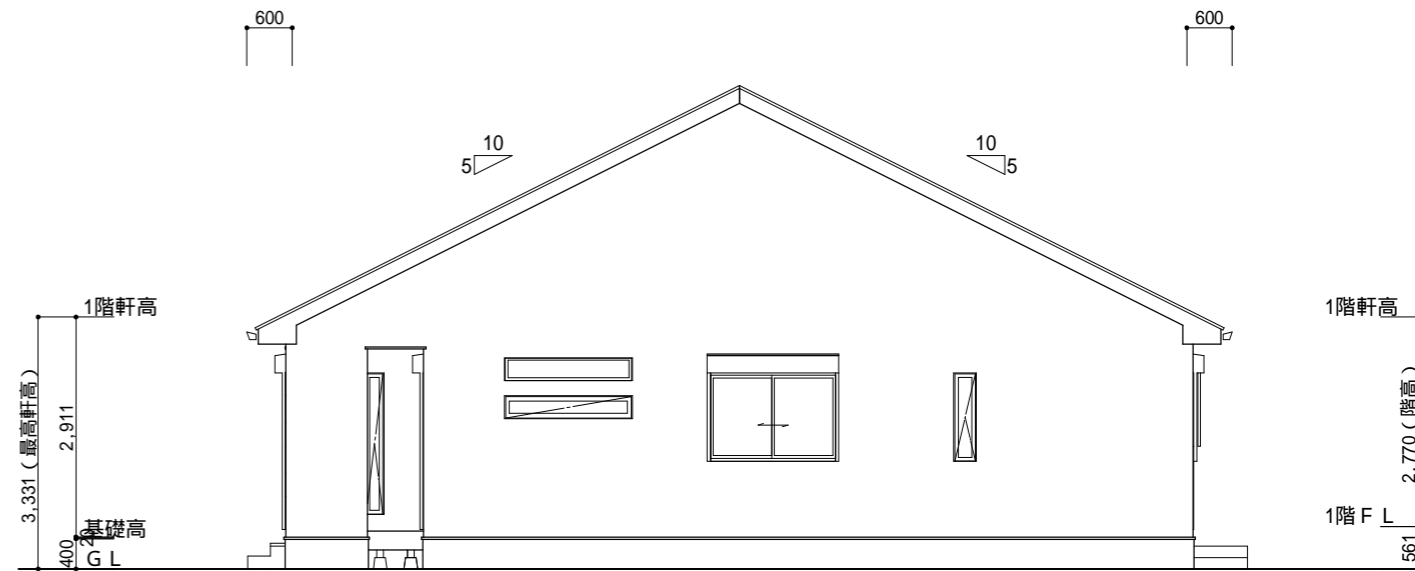


東側 立面図 S:1/100



北側 立面図 S:1/100



西側 立面図 S:1/100

工事名 33.25坪南玄関平屋参考プラン	 株式会社 ウイズ住販	管理者	設計者	担当者	図面名 南側 立面図,北側 立面図,東側 立面図,西側 立面図	図面NO 2
備考	千葉県茂原市茂原1525番地5 TEL 0475-36-2658 FAX 0475-36-2659	日付	日付	日付	縮尺 1/100	