


1階 平面図 S:1/100


階	面積	m <sup>2</sup> (坪)
1階	61.27	(18.53)
2階	49.68	(15.03)
延床面積	110.95	(33.56)
建築面積	62.93	(19.04)



2階 平面図 S:1/100

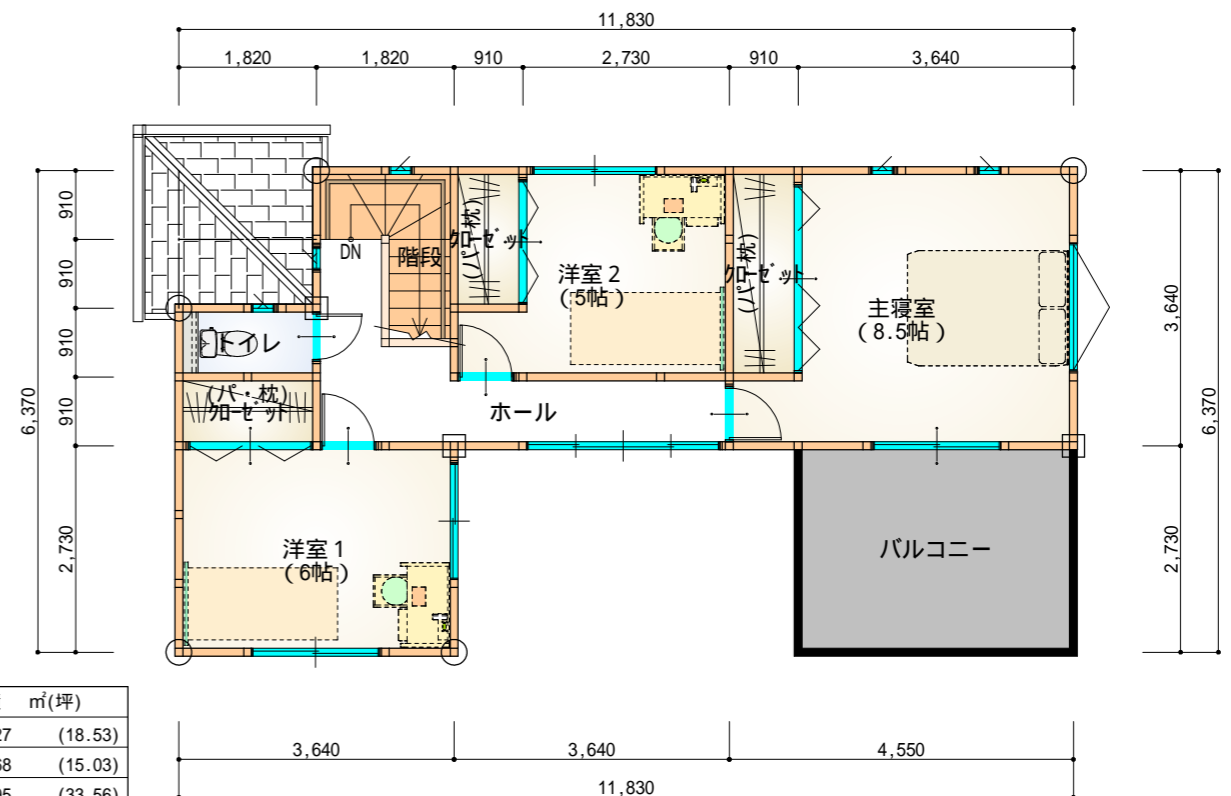

工事名  
33.5坪北玄関下屋付参考プラン

 株式会社 ウイズ住販


管理者	設計者	担当者
日付	日付	日付

図面名  
1階 平面図,2階 平面図


縮尺 1/100

図面NO  
1


千葉県茂原市茂原1525番地5  
TEL 0475-36-2658 FAX 0475-36-2659

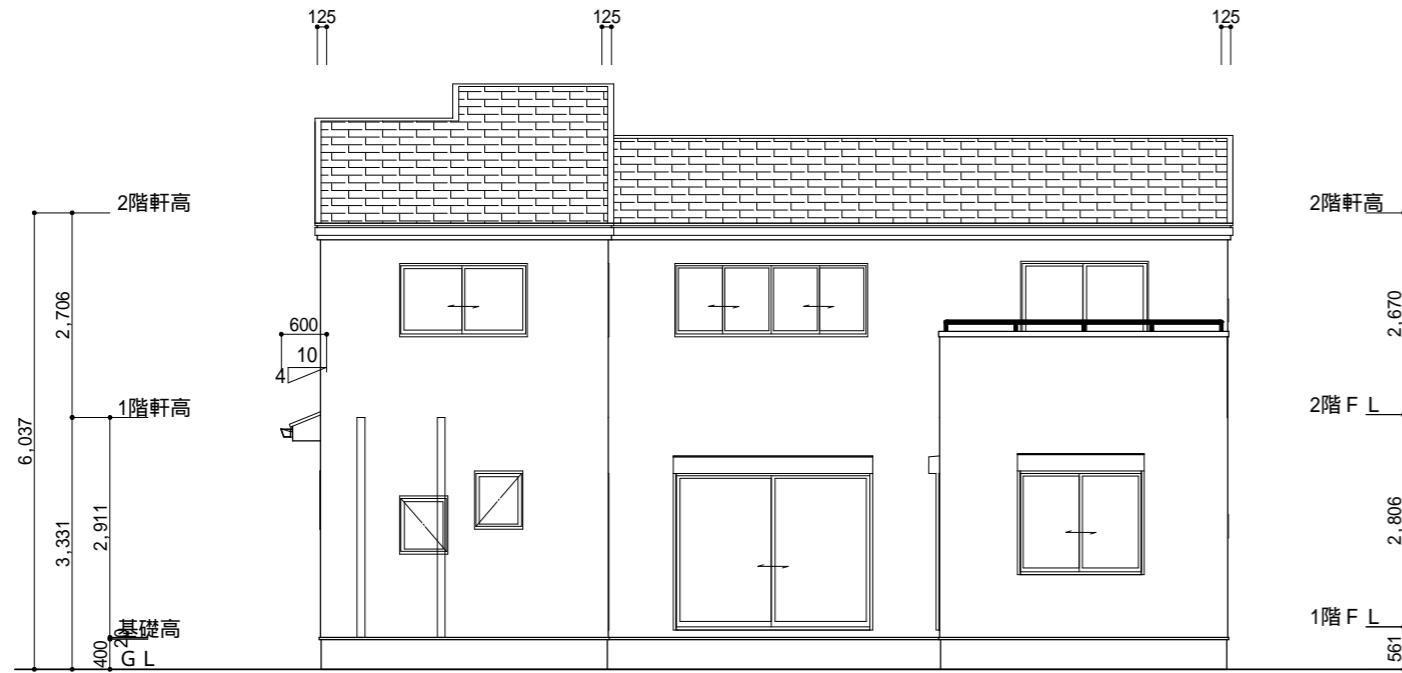


南側 立面図 S:1/100

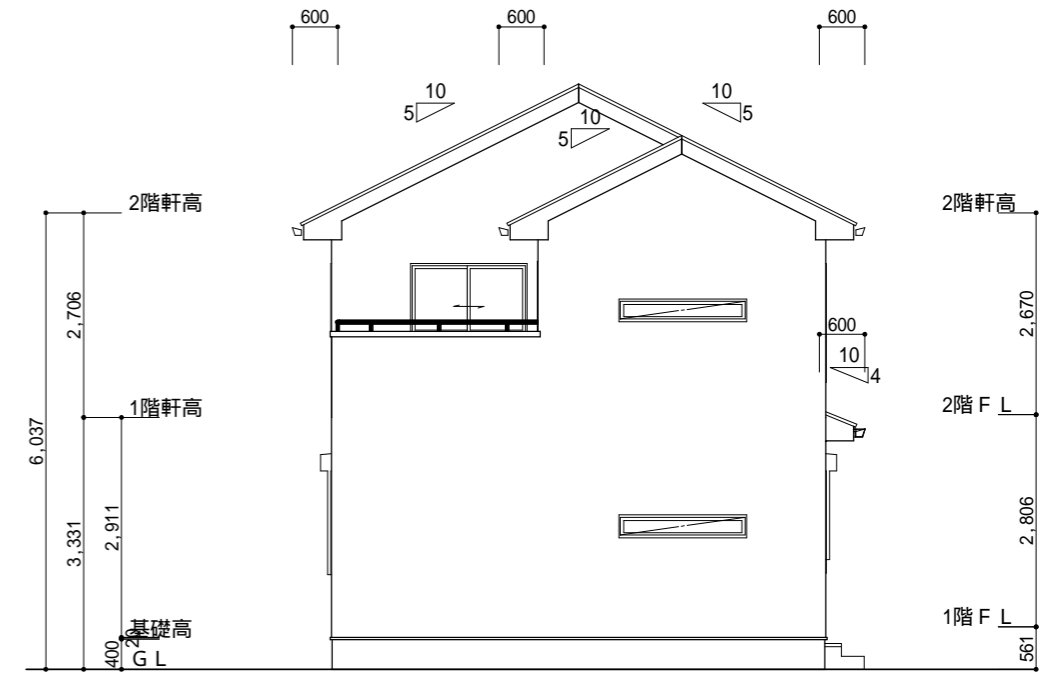


東側 立面図 S:1/100

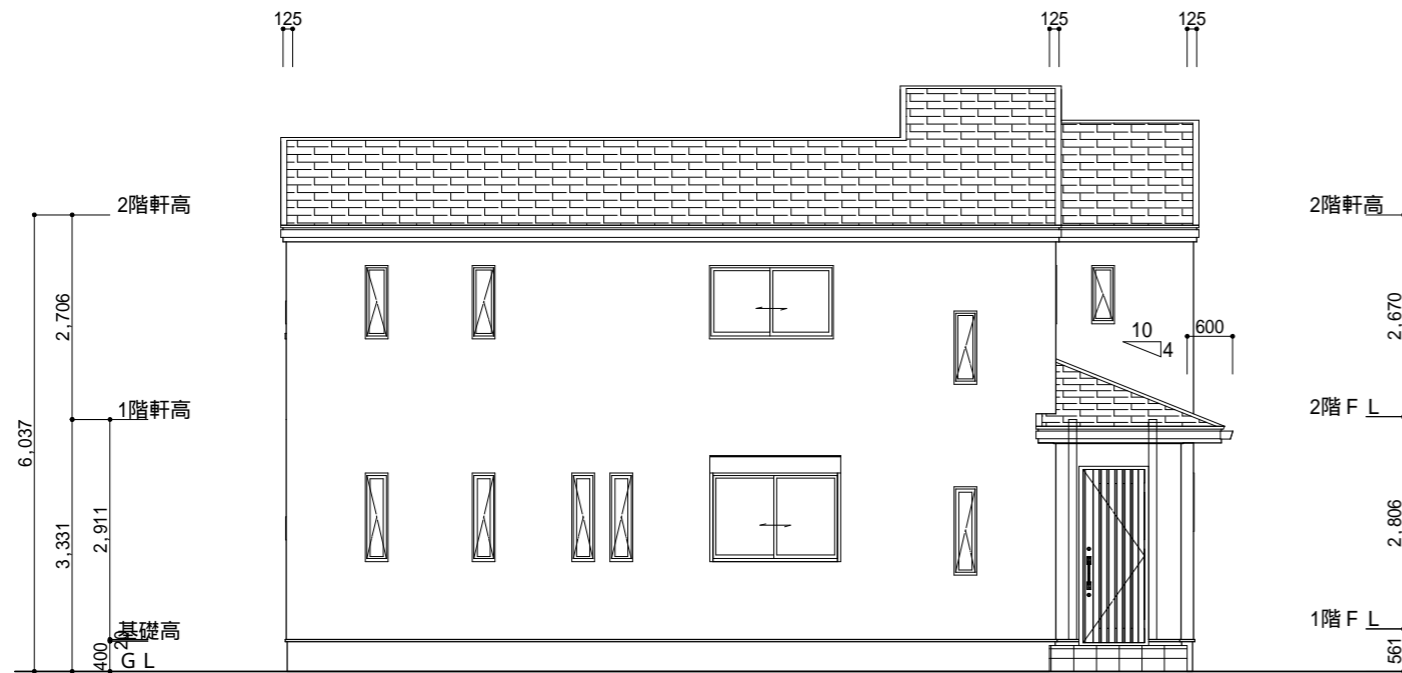

北側 立面図 S:1/100

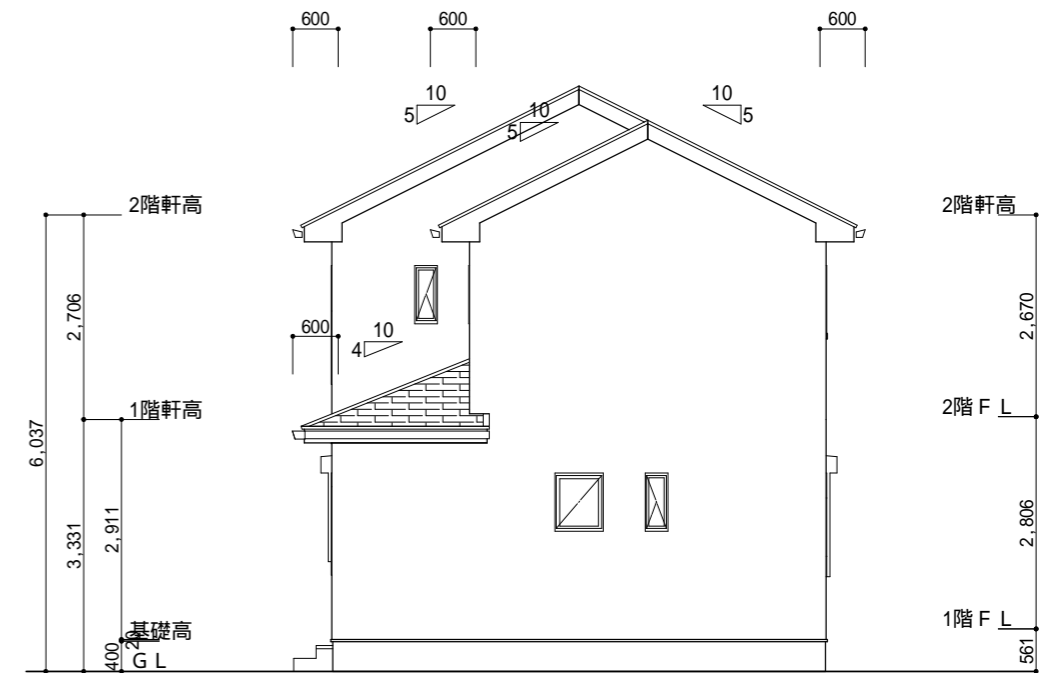

西側 立面図 S:1/100

工事名 33.5坪北玄関下屋付参考プラン	 株式会社 ウイズ住販	管理者	設計者	担当者	図面名 南側 立面図,北側 立面図,東側 立面図,西側 立面図	図面NO 2
備考	千葉県茂原市茂原1525番地5 TEL 0475-36-2658 FAX 0475-36-2659	日付	日付	日付	縮尺 1/100	