



1階 平面図 S:1/100

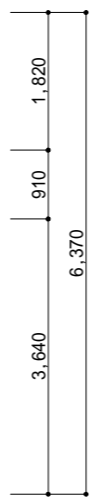

階	面積	m ² (坪)
1階	60.45	(18.29)
2階	50.51	(15.28)
延床面積	110.96	(33.57)
建築面積	62.10	(18.79)

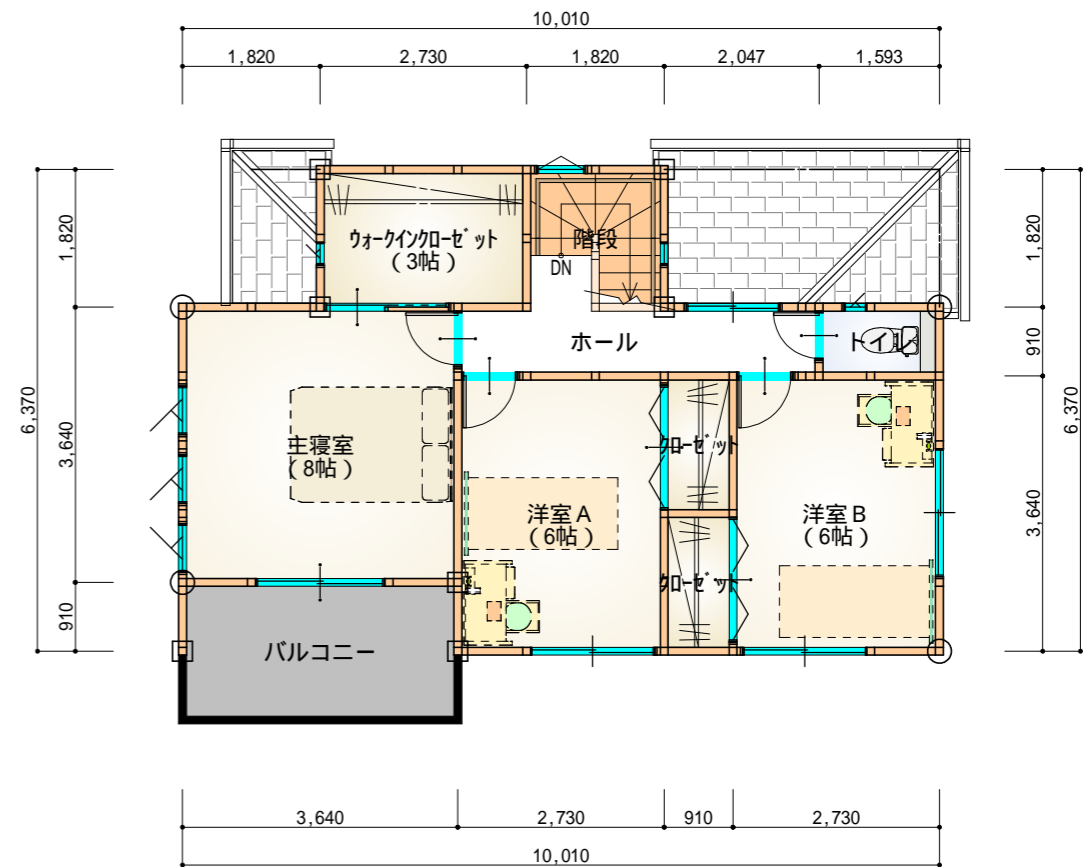

2階 平面図 S:1/100



工事名
33.5坪西玄関下屋付参考プラン

株式会社 ウイズ住販

千葉県茂原市茂原1525番地5

TEL 0475-36-2658 FAX 0475-36-2659

管理者

設計者

担当者

図面名

図面NO

1階 平面図,2階 平面図

1


備考

日付


日付

日付


縮尺 1/100

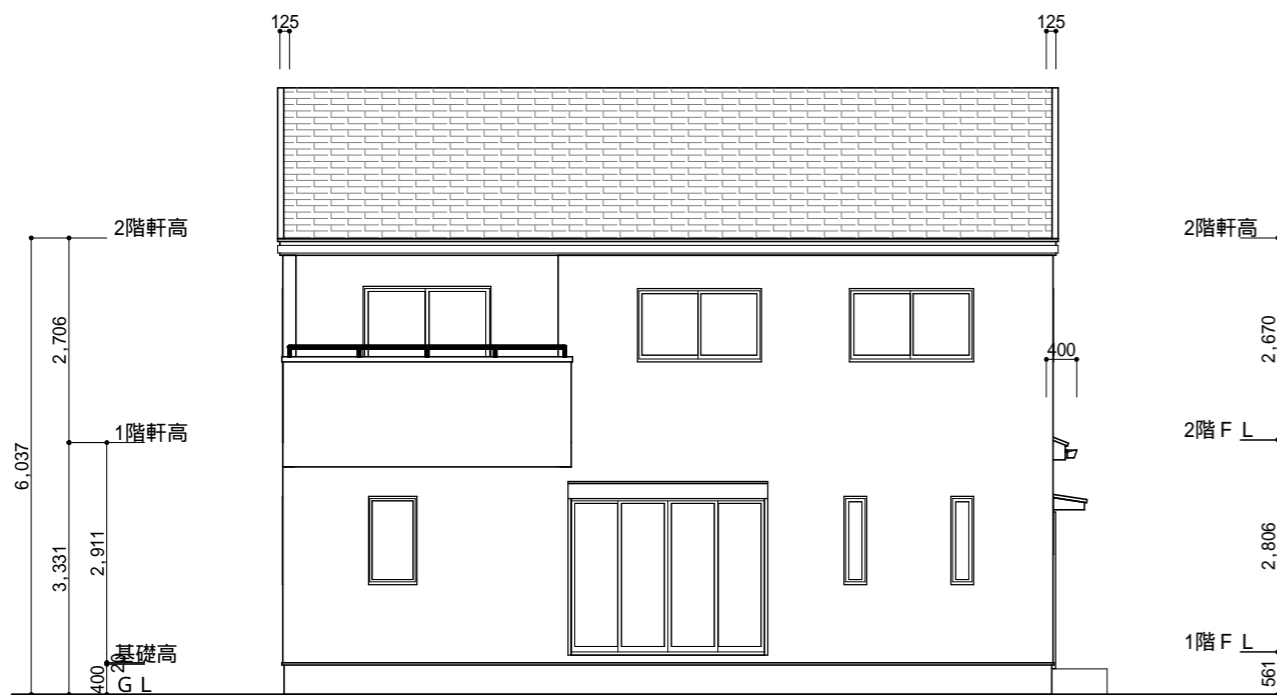


南側 立面図 S:1/100

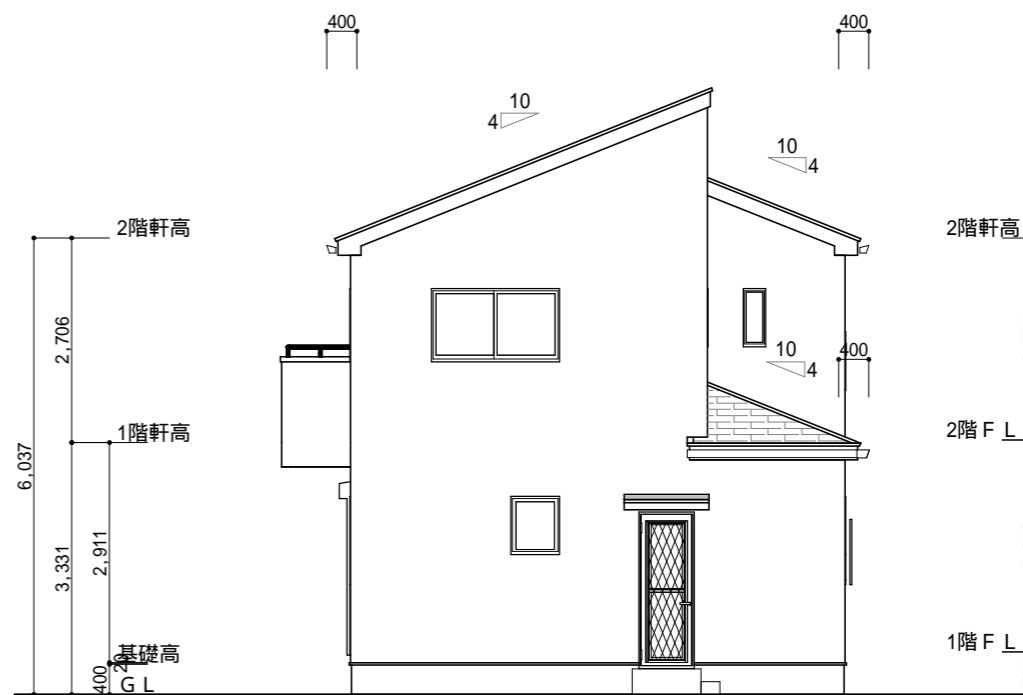

東側 立面図 S:1/100

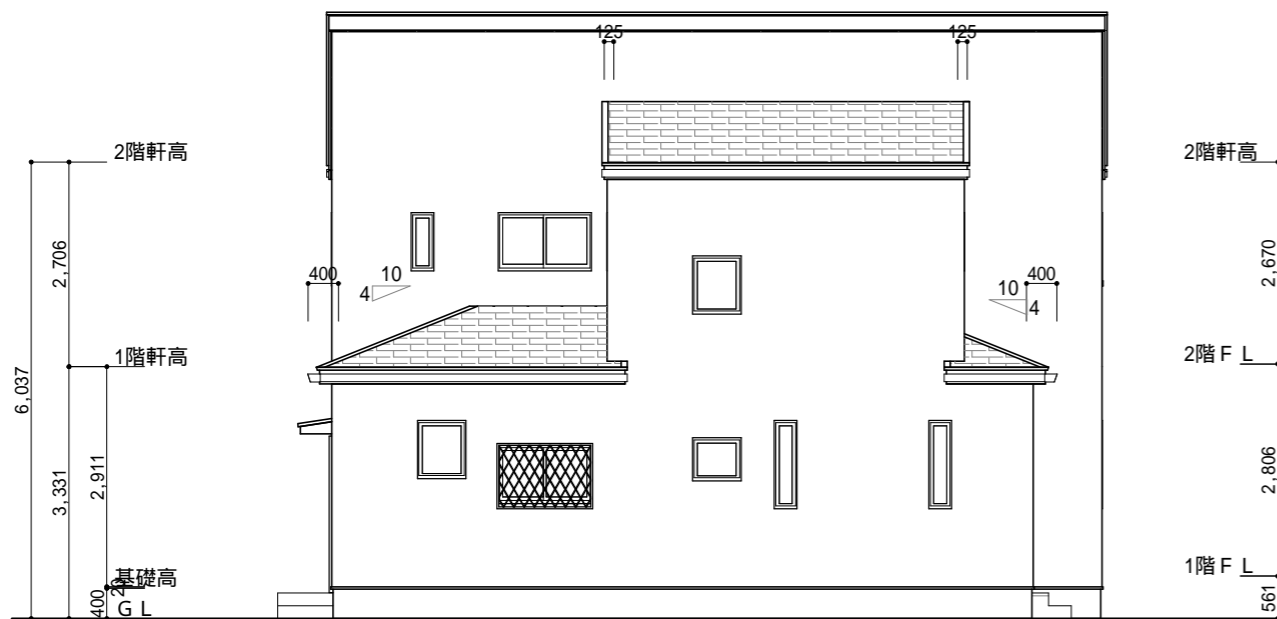

北側 立面図 S:1/100

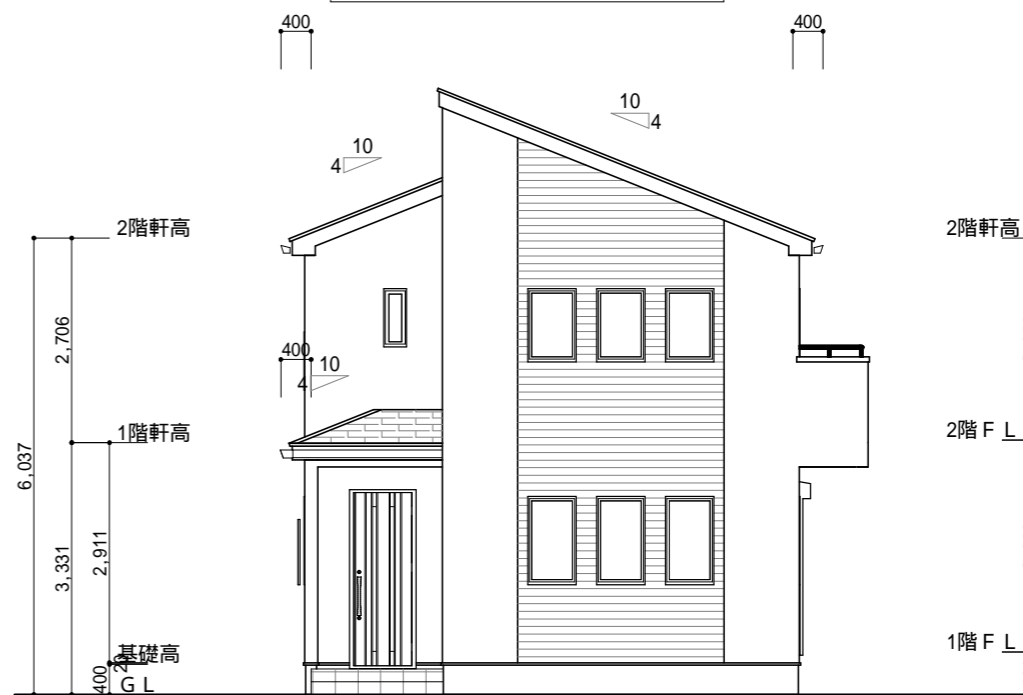

西側 立面図 S:1/100

工事名 33.5坪西玄関下屋付参考プラン	株式会社 ウイズ住販	管理者	設計者	担当者	図面名 南側 立面図,北側 立面図,東側 立面図,西側 立面図	図面NO 2
備考	千葉県茂原市茂原1525番地5 TEL 0475-36-2658 FAX 0475-36-2659	日付	日付	日付	縮尺 1/100	