



1階 平面図 S:1/100


階	面積	m ² (坪)
1階	57.96	(17.53)
2階	52.99	(16.03)
延床面積	110.95	(33.56)
建築面積	57.96	(17.53)




2階 平面図 S:1/100

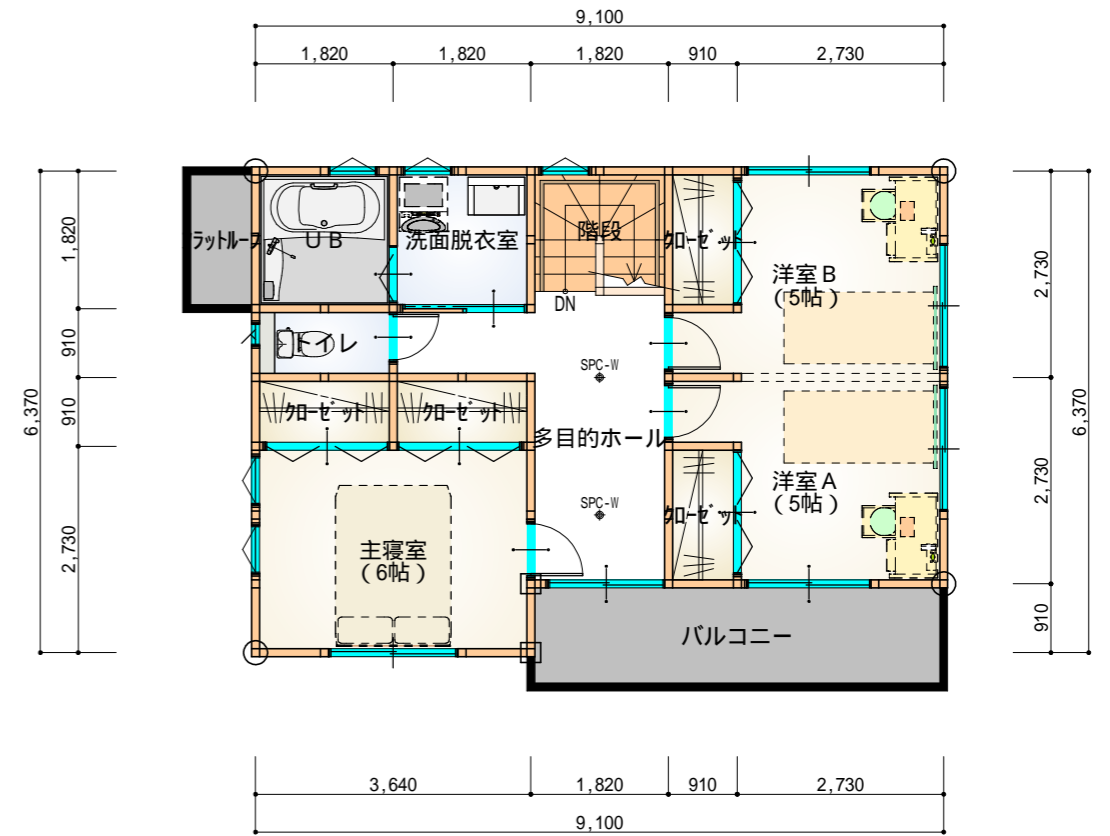


工事名 33.5坪西玄関参考プラン	 株式会社 ウイズ住販	管理者	設計者	担当者	図面名 1階 平面図, 2階 平面図	図面NO 1
		日付	日付	日付	縮尺 1/100	
備考	千葉県茂原市茂原1525番地5		TEL 0475-36-2658 FAX 0475-36-2659			

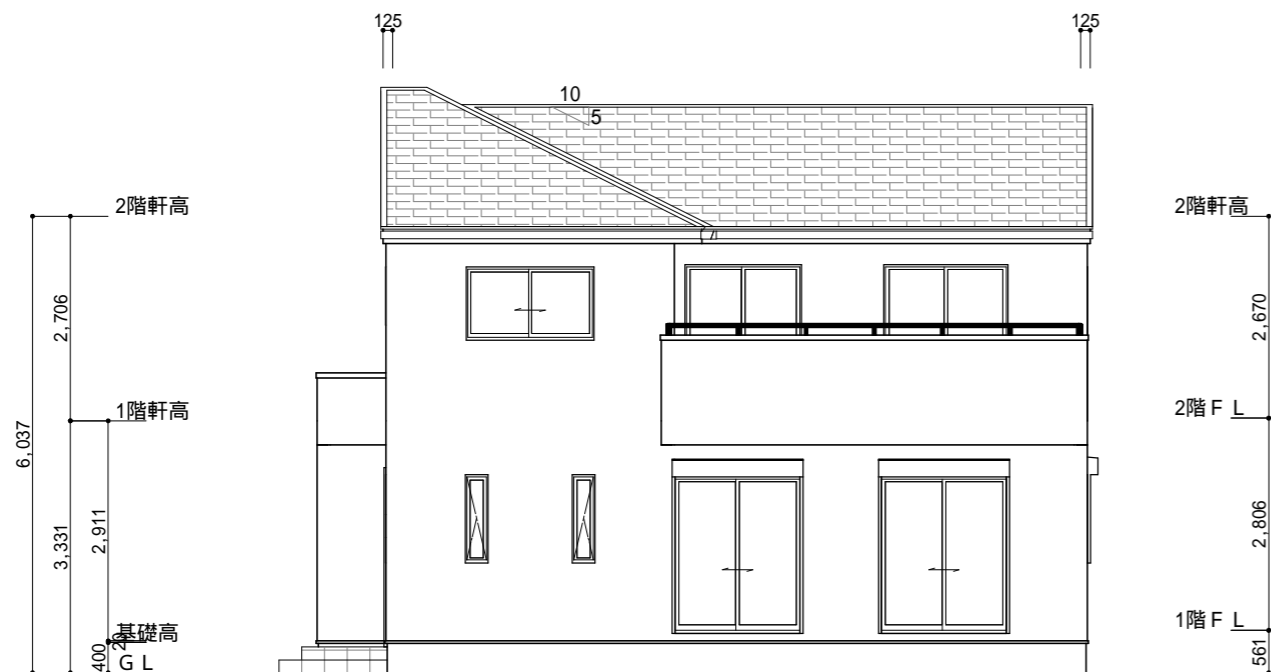


南側 立面図 S:1/100

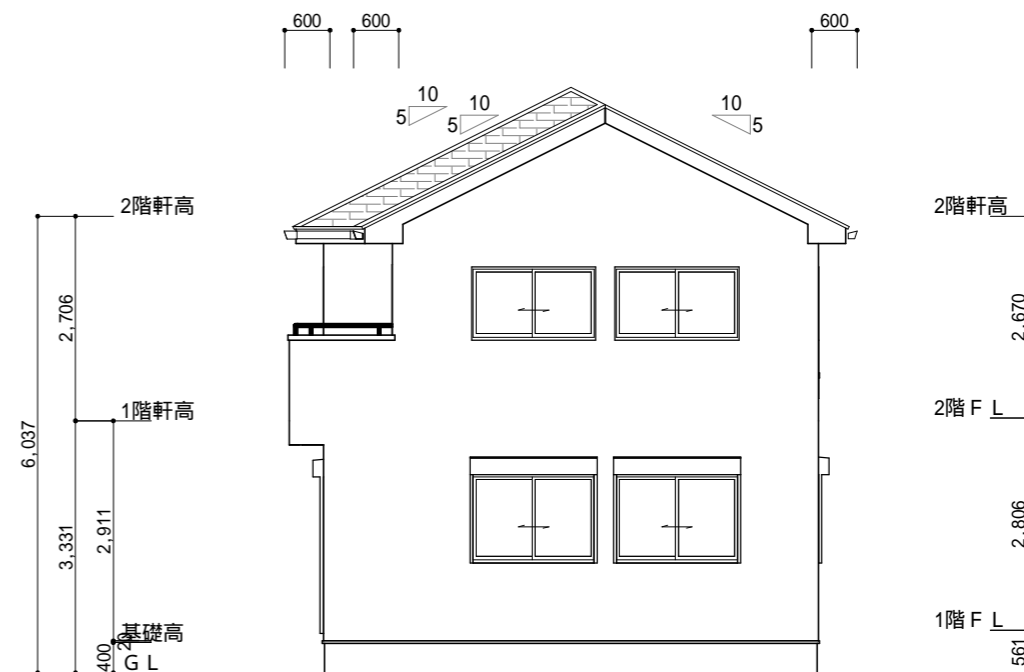


東側 立面図 S:1/100

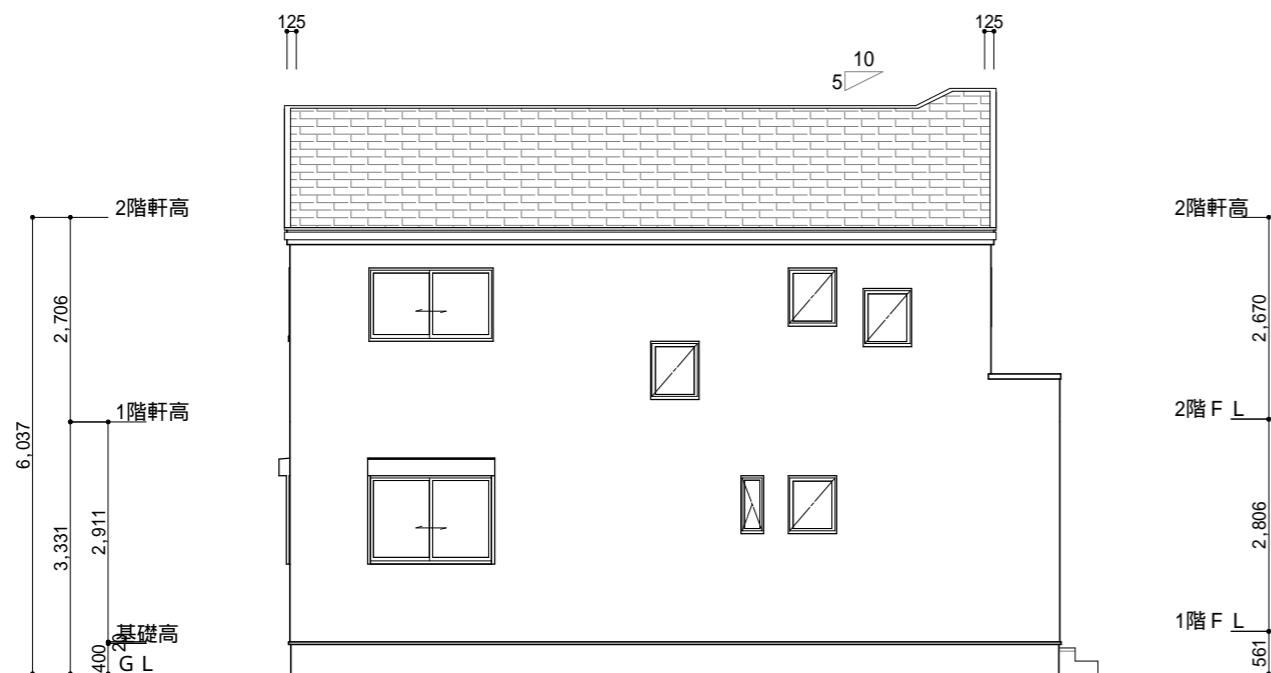

北側 立面図 S:1/100

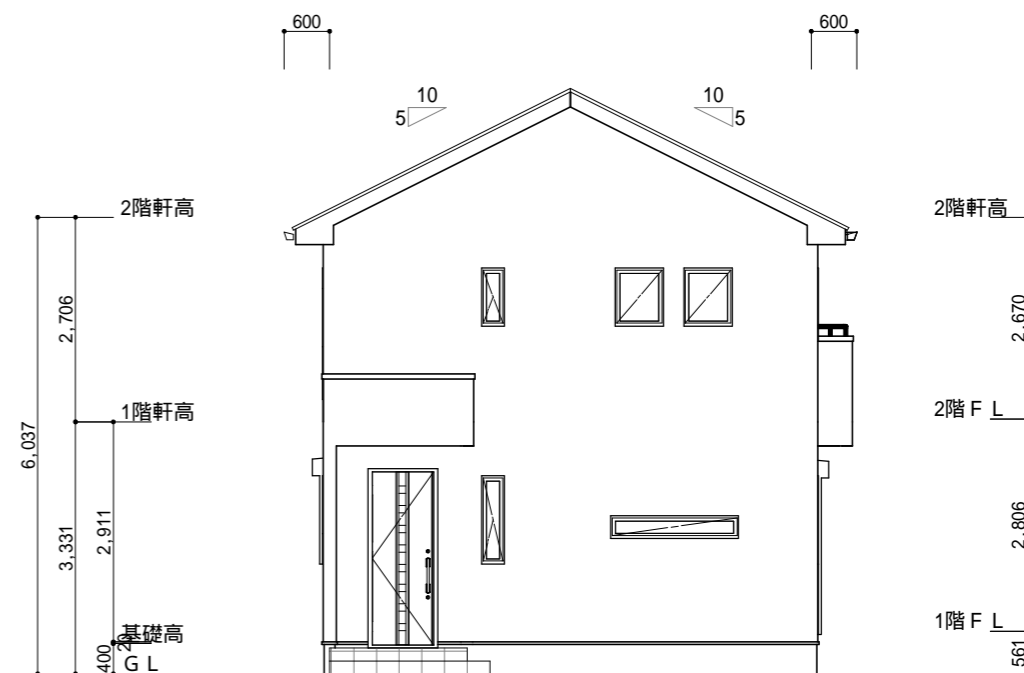

西側 立面図 S:1/100

工事名 33.5坪西玄関参考プラン	 株式会社 ウイズ住販	管理者	設計者	担当者	図面名 南側 立面図,北側 立面図,東側 立面図,西側 立面図	図面NO 2
備考	千葉県茂原市茂原1525番地5 TEL 0475-36-2658 FAX 0475-36-2659	日付	日付	日付	縮尺 1/100	