


1階 平面図 S:1/100

階	面積	m <sup>2</sup> (坪)
1階	60.45	(18.25)
2階	52.99	(16.00)
延床面積	113.44	(34.25)
建築面積	62.93	(19.00)



2階 平面図 S:1/100

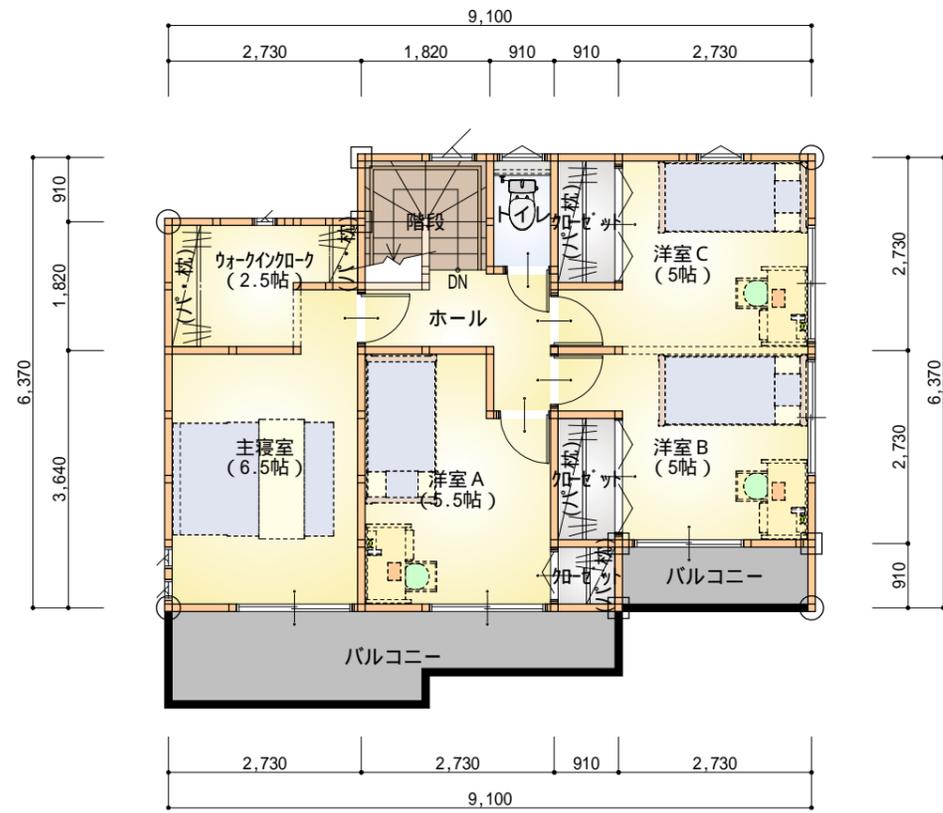

工事名  
34.25坪南玄関参考プラン


 株式会社 ウイズ住販

管理者	設計者	担当者	図面名	図面NO
			1階 平面図, 2階 平面図	1


備考

千葉県茂原市茂原1525番地5  
TEL 0475-36-2658 FAX 0475-36-2659


日付	日付	日付	縮尺	1/100
----	----	----	----	-------

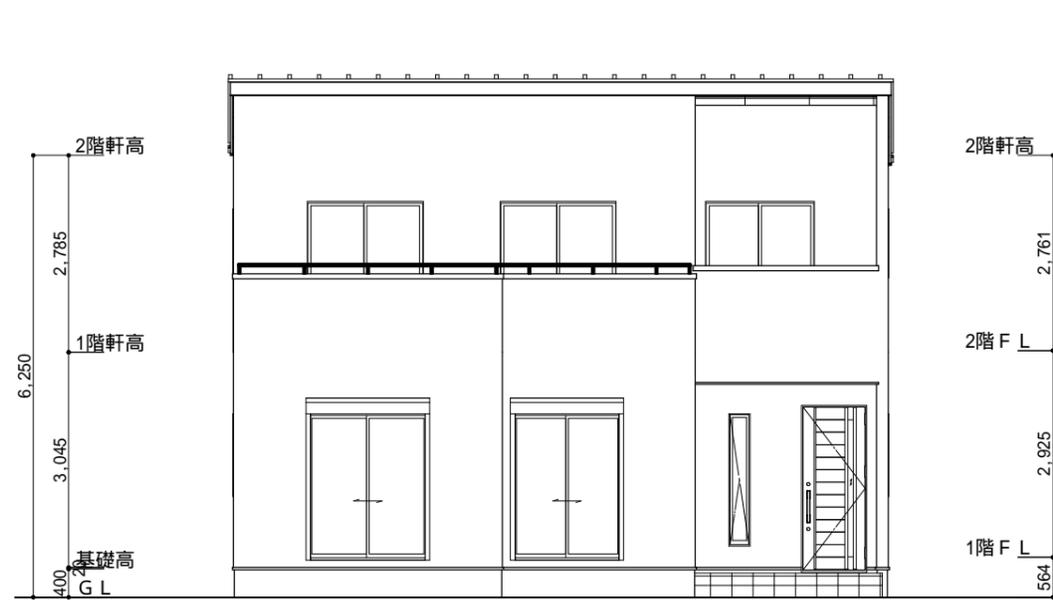


南側 立面図 S:1/100

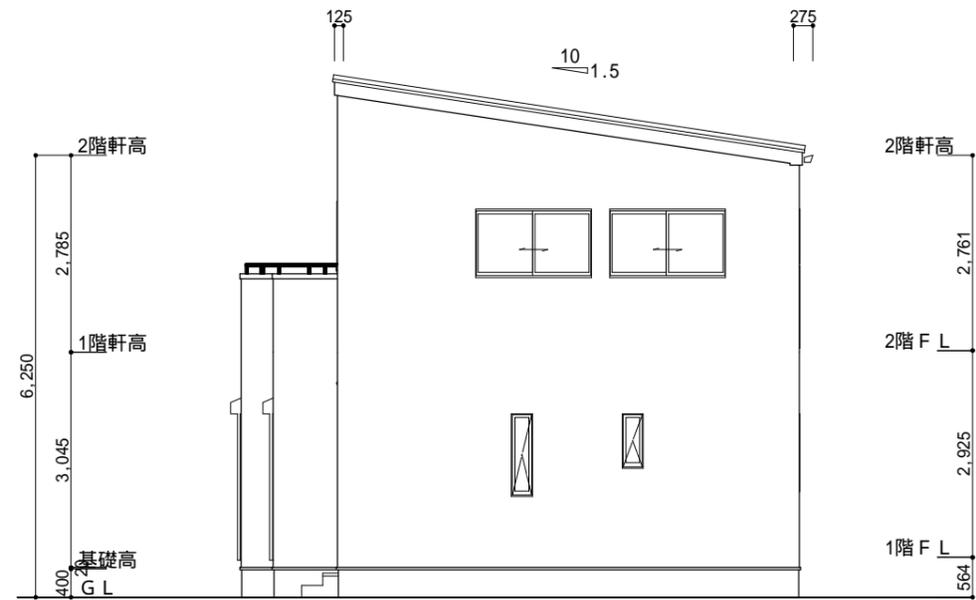

東側 立面図 S:1/100

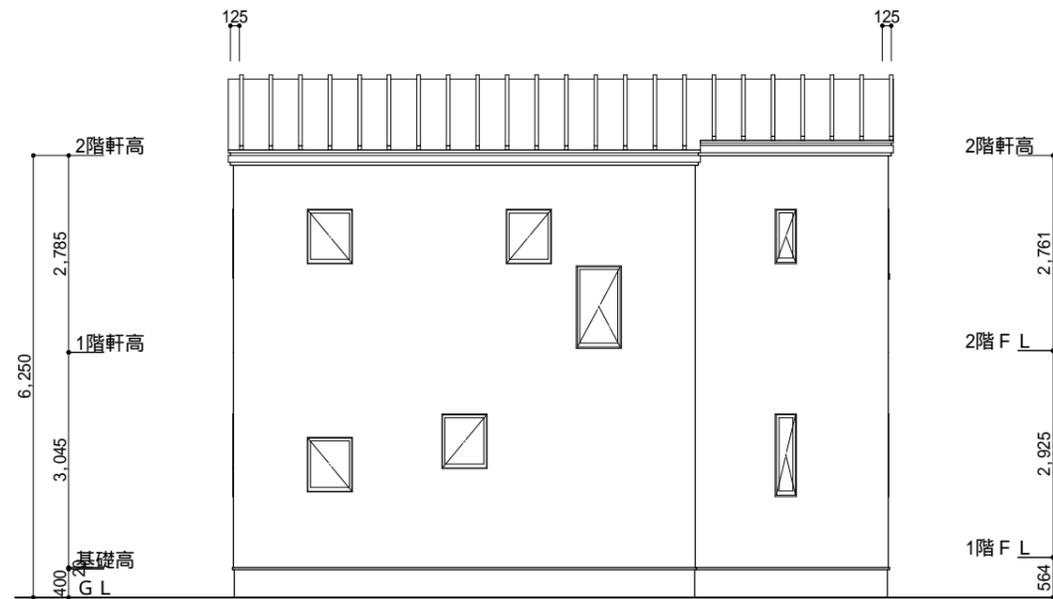

北側 立面図 S:1/100

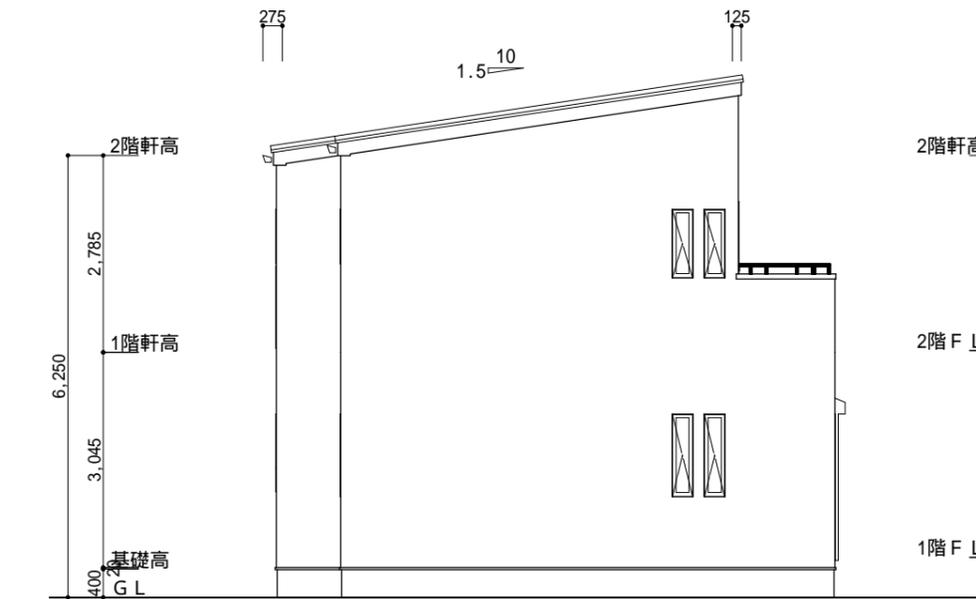

西側 立面図 S:1/100

工事名 34.25坪南玄関参考プラン	 株式会社 ウイズ住販	管理者	設計者	担当者	図面名 南側 立面図, 北側 立面図, 東側 立面図, 西側 立面図	図面NO 2
備考	千葉県茂原市茂原1525番地5 TEL 0475-36-2658 FAX 0475-36-2659	日付	日付	日付	縮尺 1/100	