


1階 平面図 S:1/100

階	面積	㎡(坪)
1階	56.31	(17.03)
2階	57.96	(17.53)
延床面積	114.27	(34.56)
建築面積	57.96	(17.53)



2階 平面図 S:1/100

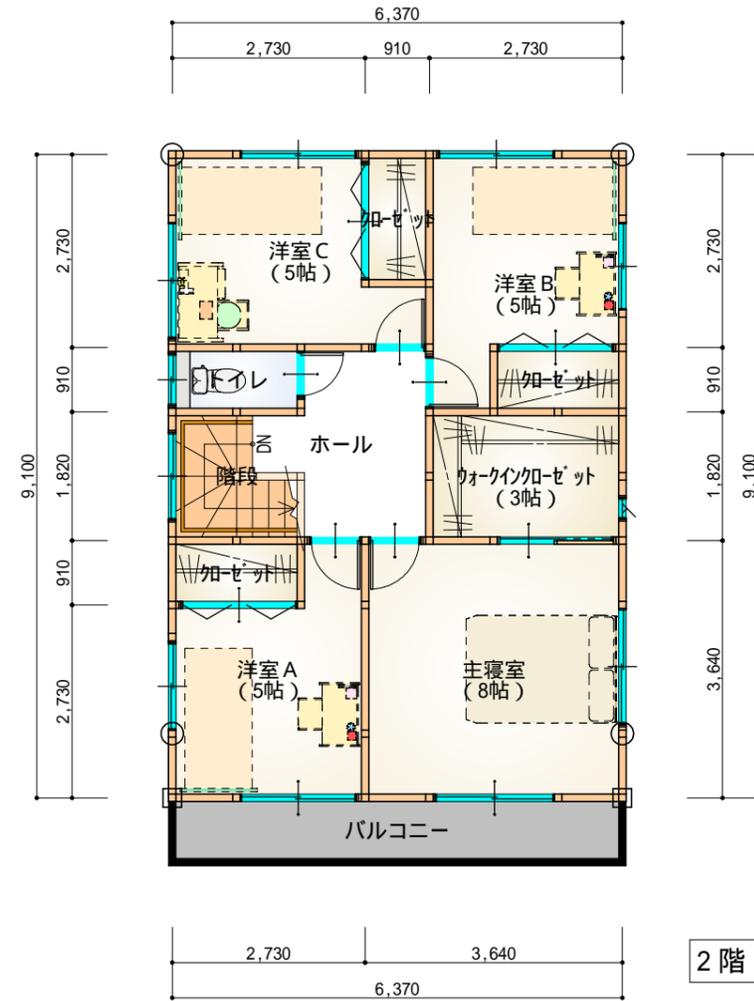

工事名
34.5坪北玄関5LDK参考プラン

株式会社 ウイズ住販

管理者

設計者

担当者

図面名

1階 平面図,2階 平面図

図面NO

1

備考

千葉県茂原市茂原1525番地5


TEL 0475-36-2658 FAX 0475-36-2659

日付


日付

日付


縮尺 1/100

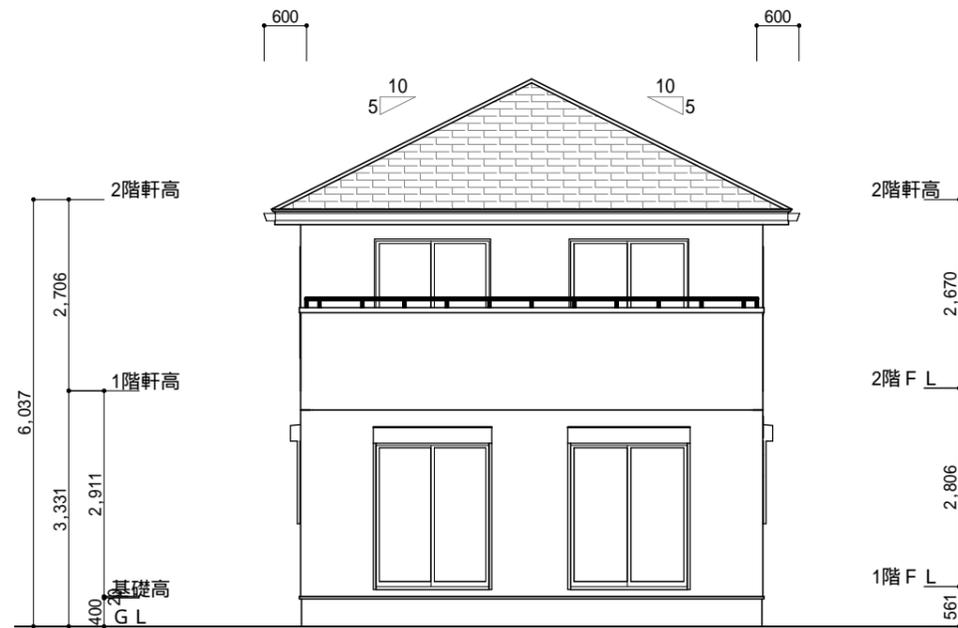


南側 立面図 S:1/100

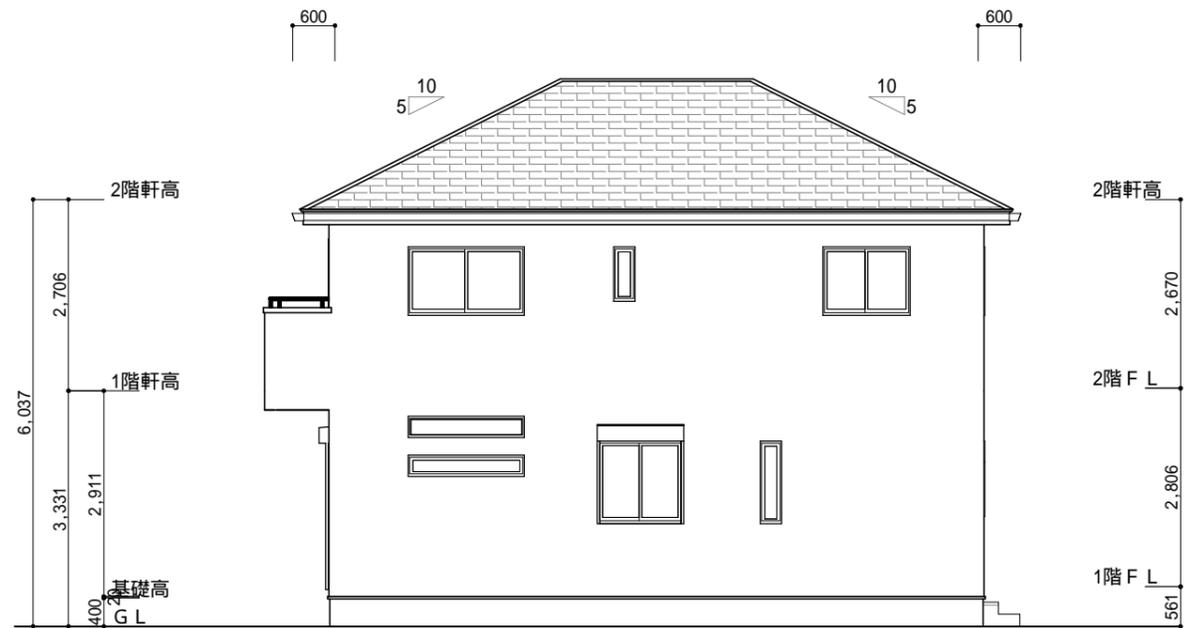

東側 立面図 S:1/100

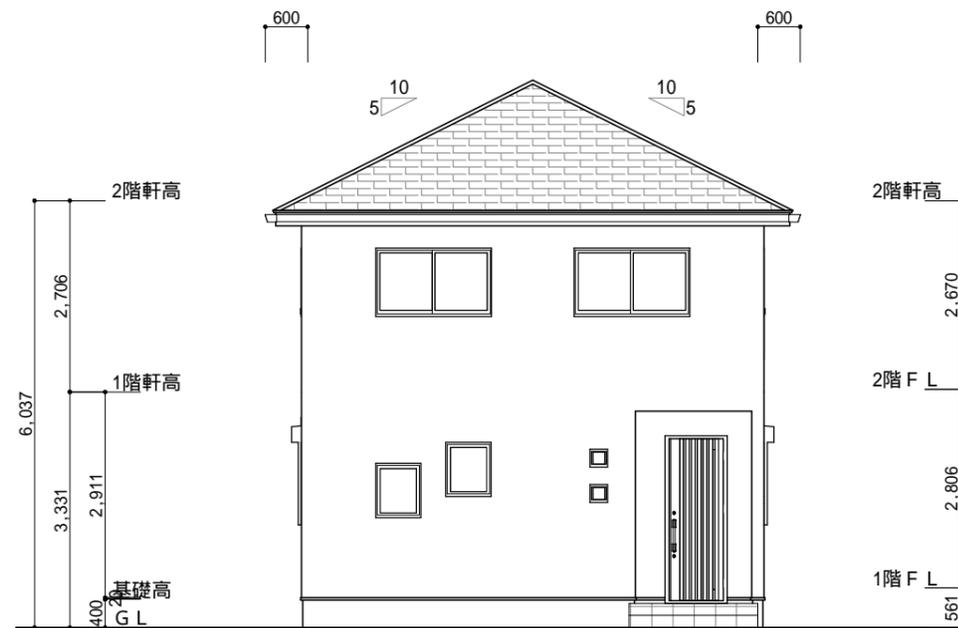

北側 立面図 S:1/100

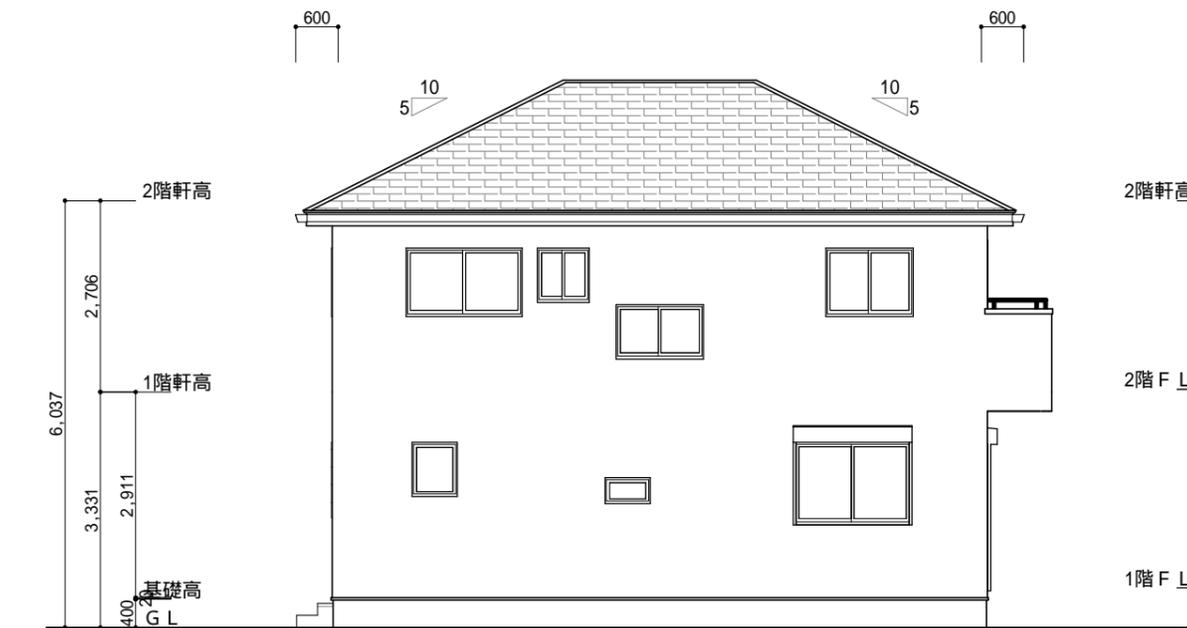

西側 立面図 S:1/100

工事名 34.5坪北玄関5LDK参考プラン	株式会社 ウイズ住販 千葉県茂原市茂原1525番地5 TEL 0475-36-2658 FAX 0475-36-2659	管理者	設計者	担当者	図面名 南側 立面図,北側 立面図,東側 立面図,西側 立面図	図面NO 2
備考		日付	日付	日付	縮尺 1/100	