



階	面積	㎡(坪)
1階	64.59	(19.53)
2階	50.51	(15.27)
延床面積	115.10	(34.80)
建築面積	66.24	(20.03)

1階 平面図 S:1/100

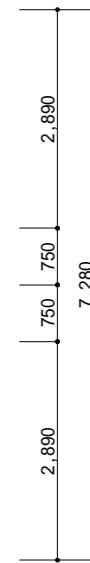

2階 平面図 S:1/100

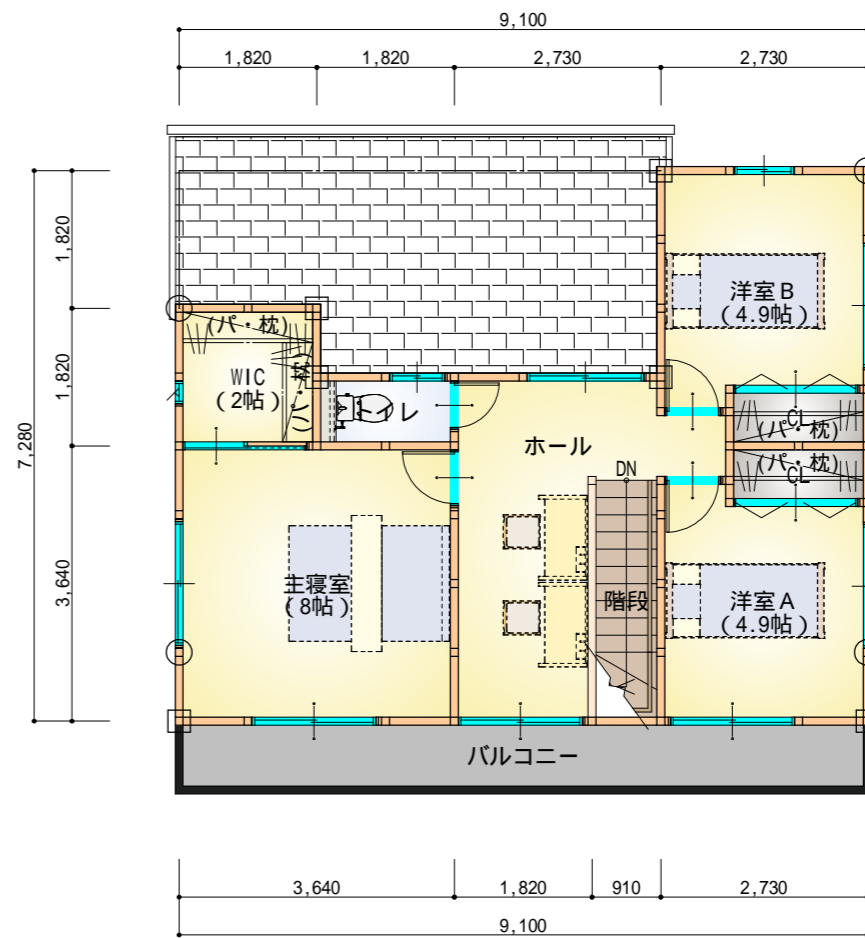

工事名
34.75坪南玄関下屋付参考プラン



株式会社 ウイズ住販

千葉県茂原市茂原1525番地5

TEL 0475-36-2658 FAX 0475-36-2659

管理者

設計者

担当者

図面名

図面NO

備考

1階 平面図, 2階 平面図


1

日付


日付

日付


縮尺 1/100

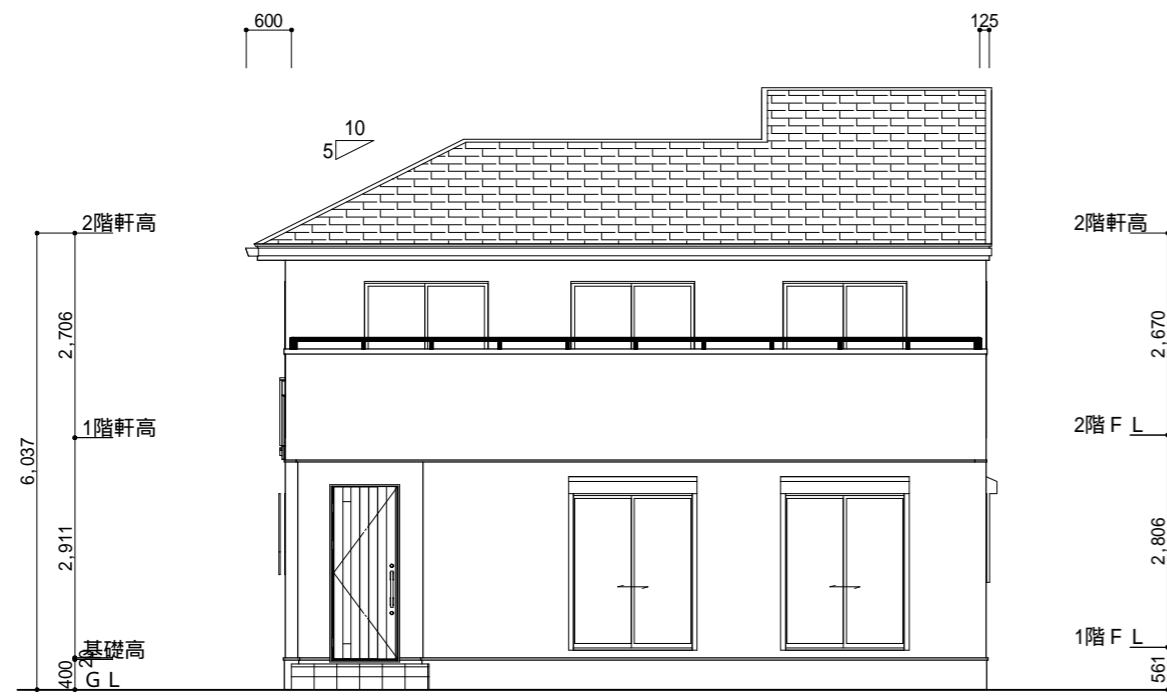


南側 立面図 S:1/100

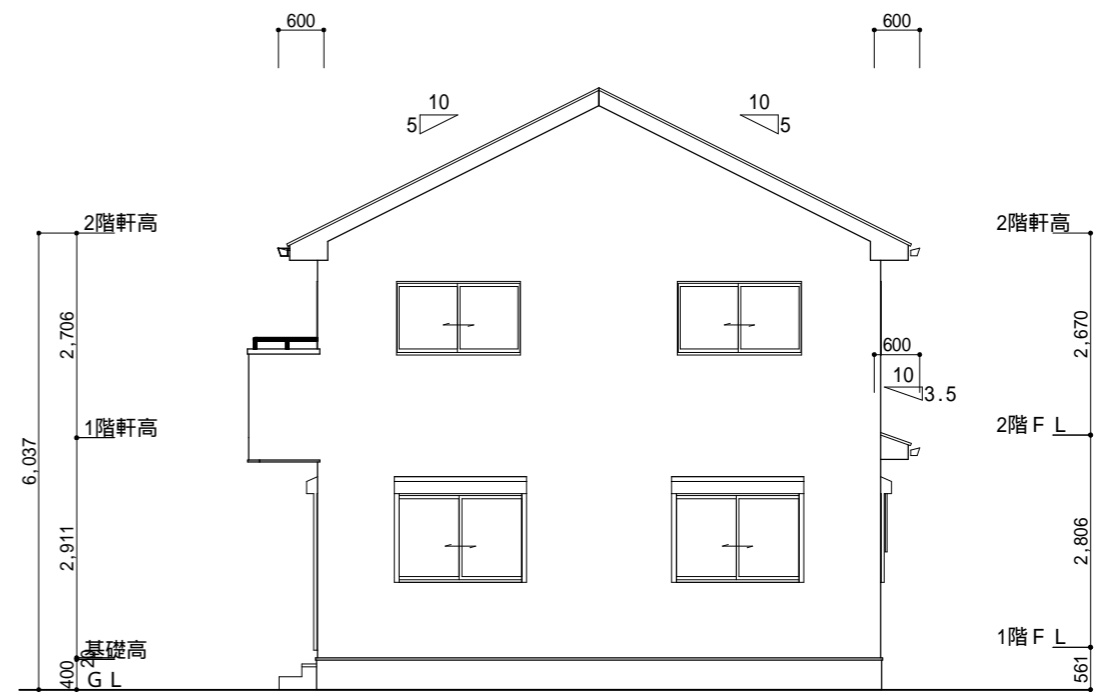


東側 立面図 S:1/100

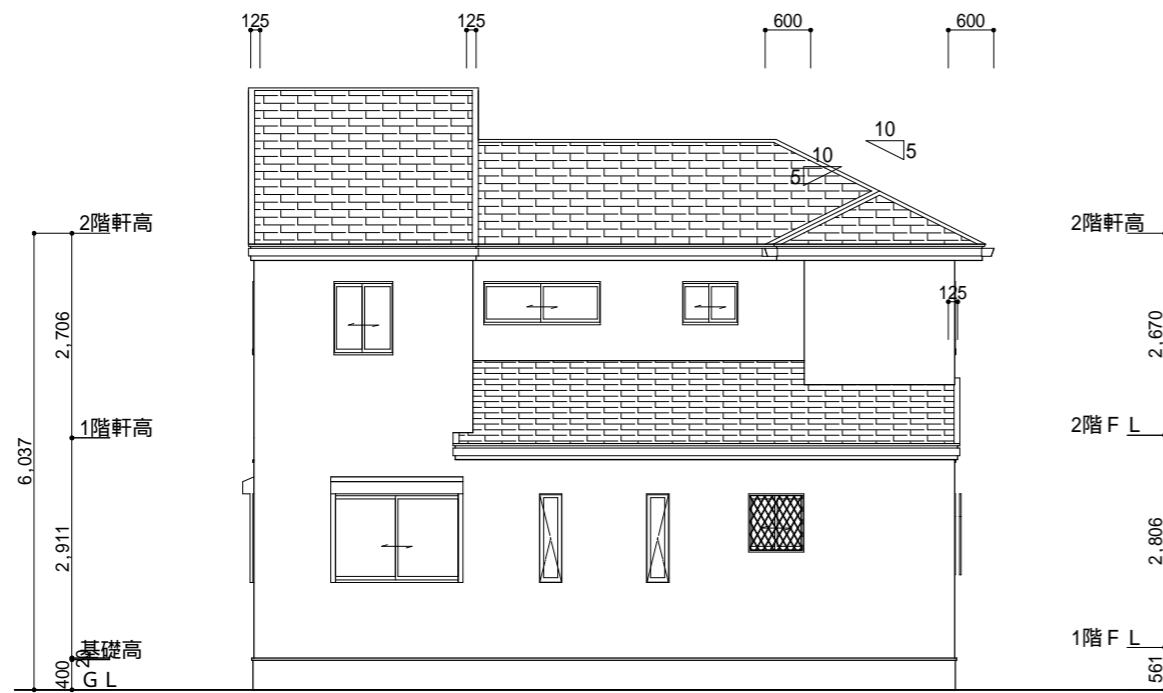

北側 立面図 S:1/100

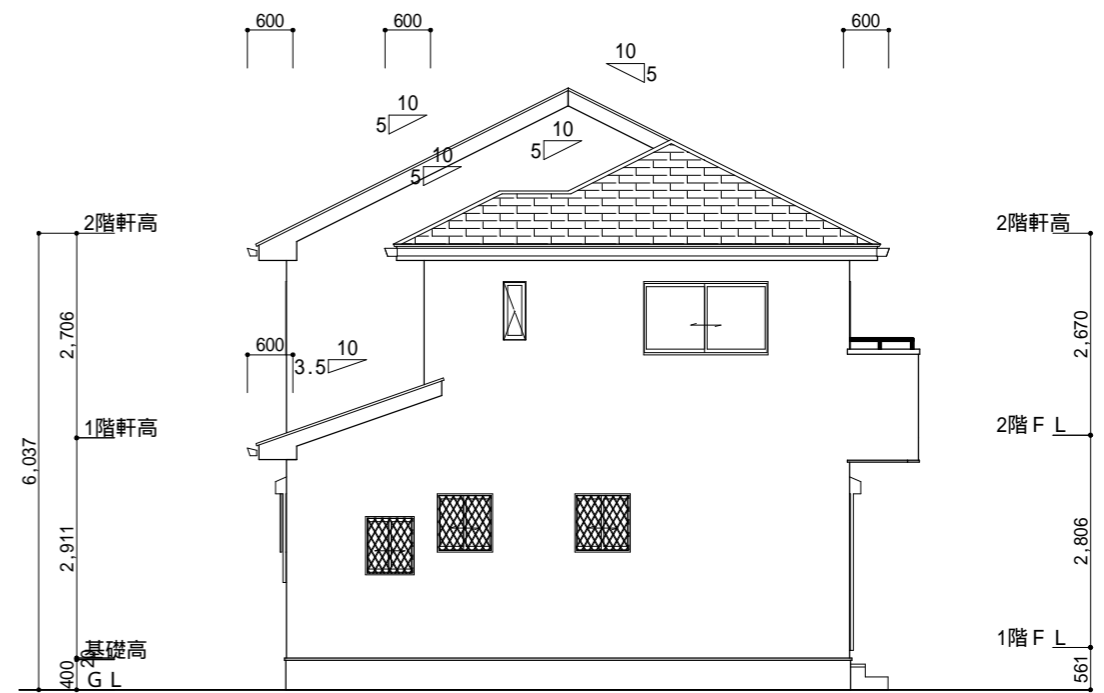

西側 立面図 S:1/100

<p>工事名 34.75坪南玄関下屋付参考プラン</p>	 <p>株式会社 ウイズ住販</p>	<p>管理者</p>	<p>設計者</p>	<p>担当者</p>	<p>図面名 南側 立面図,北側 立面図,東側 立面図,西側 立面図</p>	<p>図面NO 2</p>
<p>備考</p>	<p>千葉県茂原市茂原1525番地5 TEL 0475-36-2658 FAX 0475-36-2659</p>	<p>日付</p>	<p>日付</p>	<p>日付</p>	<p>縮尺 1/100</p>	