


階	面積	m <sup>2</sup> (坪)
1階	56.31	(17.03)
2階	56.31	(17.03)
延床面積	112.62	(34.06)
建築面積	57.96	(17.53)

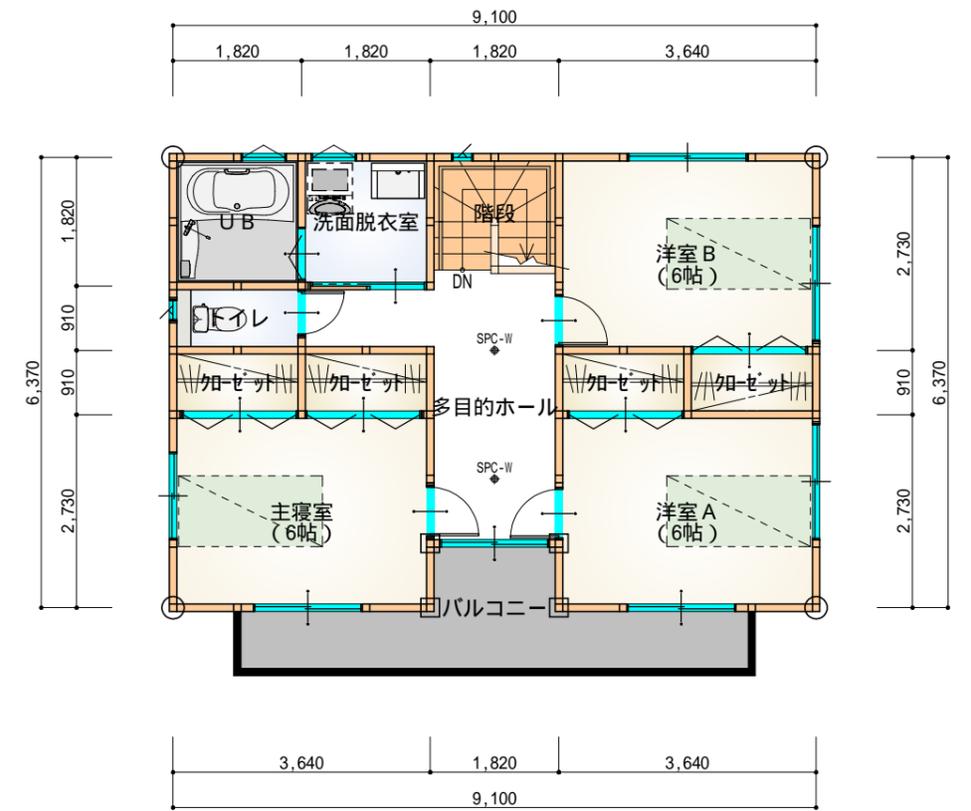

工事名  
34坪南玄関参考プラン

**株式会社 ウイズ住販**  
千葉県茂原市茂原1525番地5  
TEL 0475-36-2658 FAX 0475-36-2659


管理者  
設計者  
担当者  
日付

図面名  
1階 平面図, 2階 平面図  
縮尺 1/100


図面NO  
1




南側 立面図 S:1/100

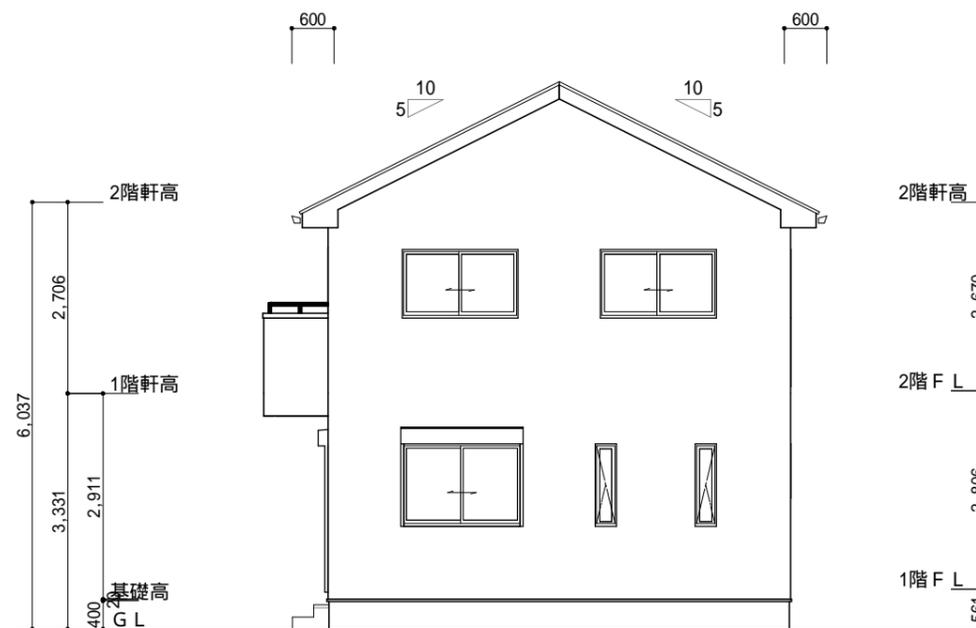

東側 立面図 S:1/100

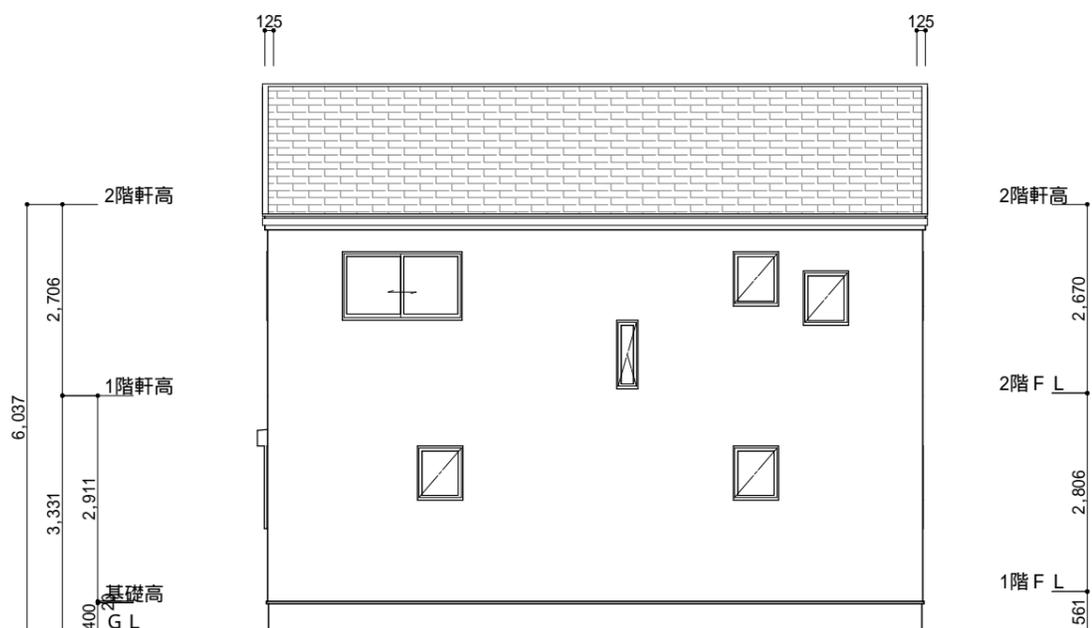

北側 立面図 S:1/100

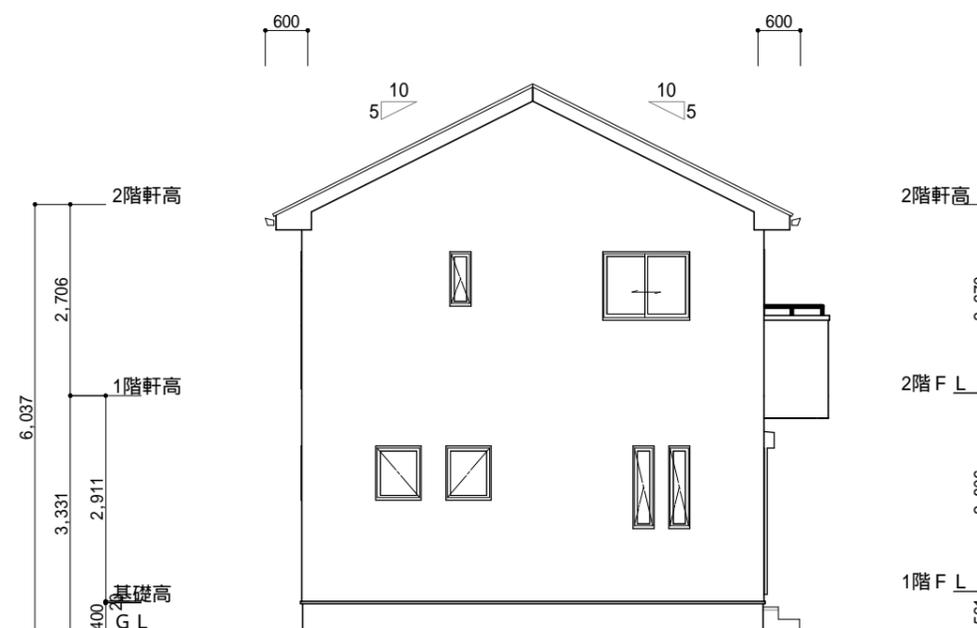

西側 立面図 S:1/100

<p>工事名 34坪南玄関参考プラン</p>	 <p>株式会社 ウイズ住販</p>	<p>管理者</p>	<p>設計者</p>	<p>担当者</p>	<p>図面名 南側 立面図,北側 立面図,東側 立面図,西側 立面図</p>	<p>図面NO 2</p>
<p>備考</p>	<p>千葉県茂原市茂原1525番地5 TEL 0475-36-2658 FAX 0475-36-2659</p>	<p>日付</p>	<p>日付</p>	<p>日付</p>	<p>縮尺 1/100</p>	