


1階 平面図 S:1/100


階	面積	m ² (坪)
1階	62.10	(18.79)
2階	63.76	(19.29)
延床面積	125.86	(38.08)
建築面積	63.76	(19.29)




2階 平面図 S:1/100

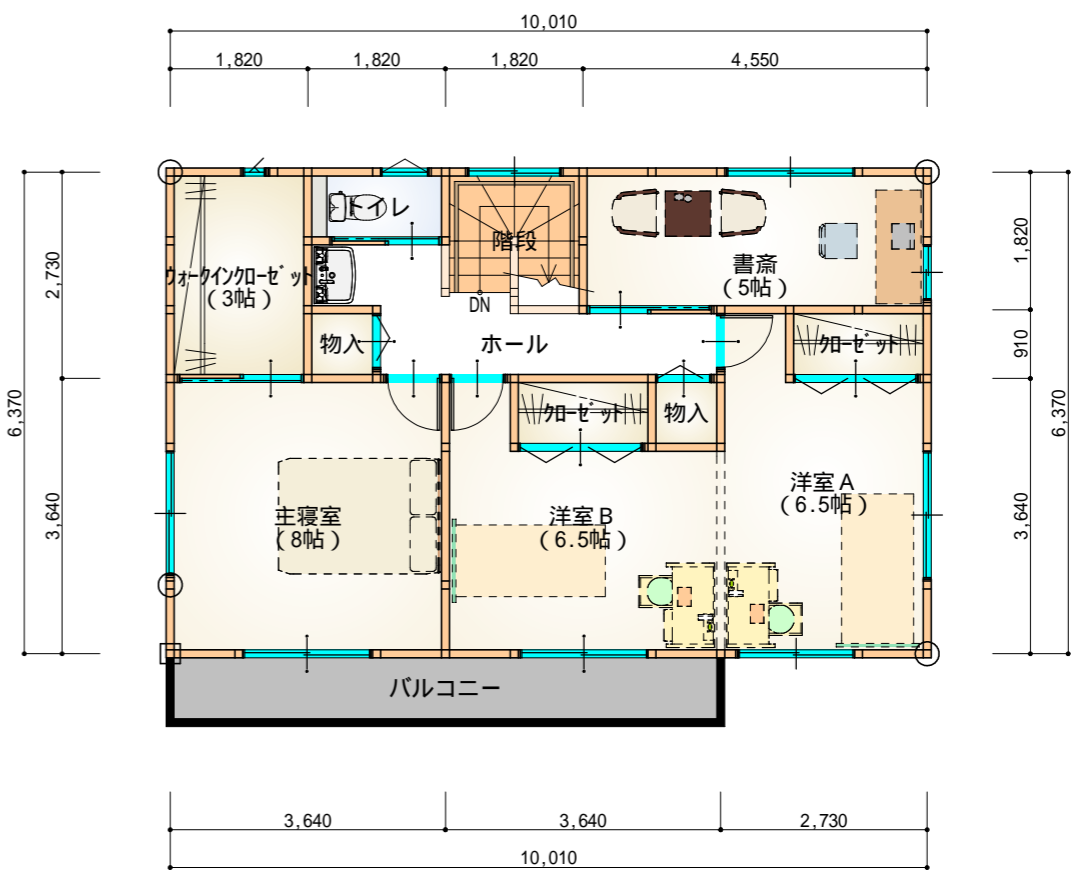


工事名 3 8 坪 南 玄 関 参 考 プ ラ ン 1	株式会社 ウイズ住販	管理者	設計者	担当者	図面名 1階 平面図, 2階 平面図	図面NO 1
備考	千葉県茂原市茂原1525番地5 TEL 0475-36-2658 FAX 0475-36-2659	日付	日付	日付	縮尺 1/100	

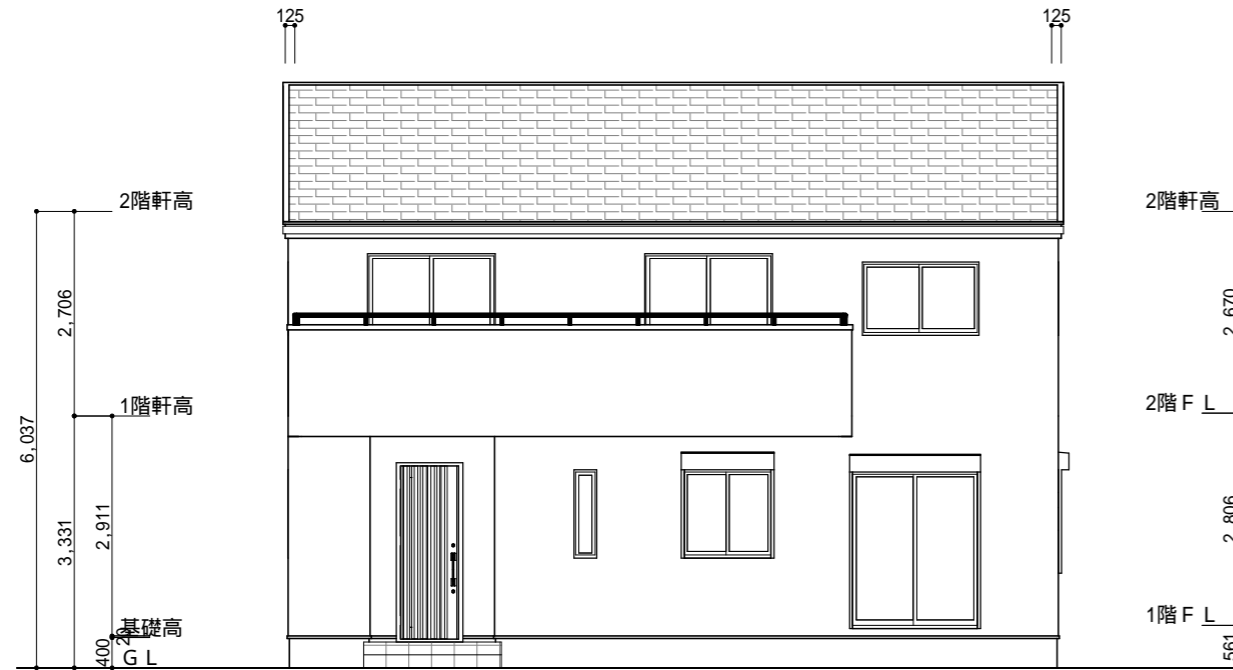


南側 立面図 S:1/100

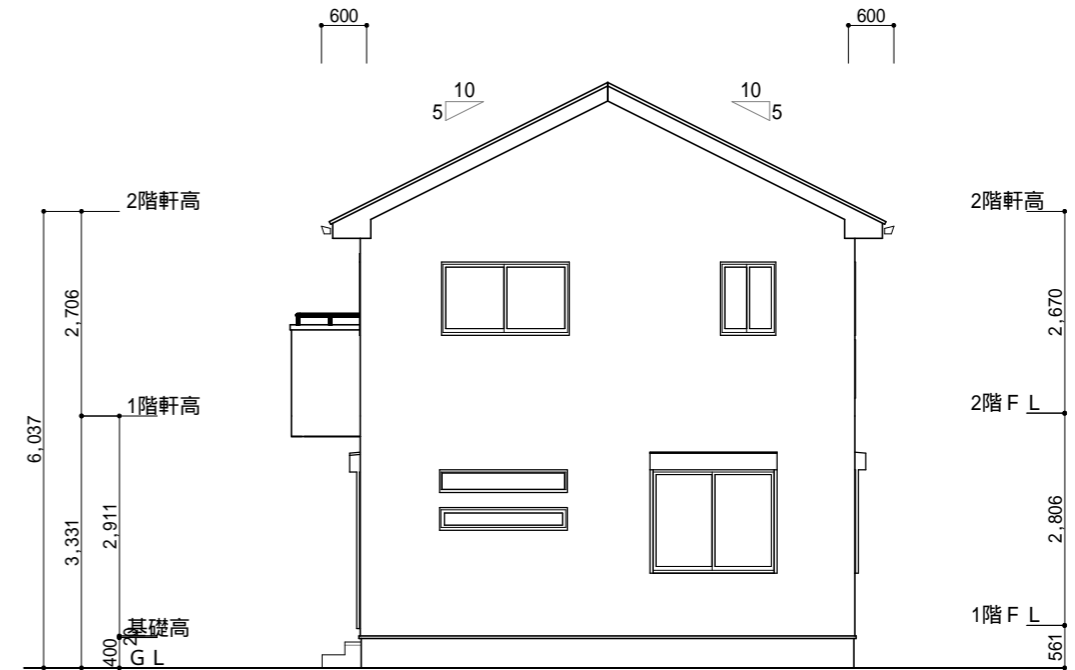


東側 立面図 S:1/100

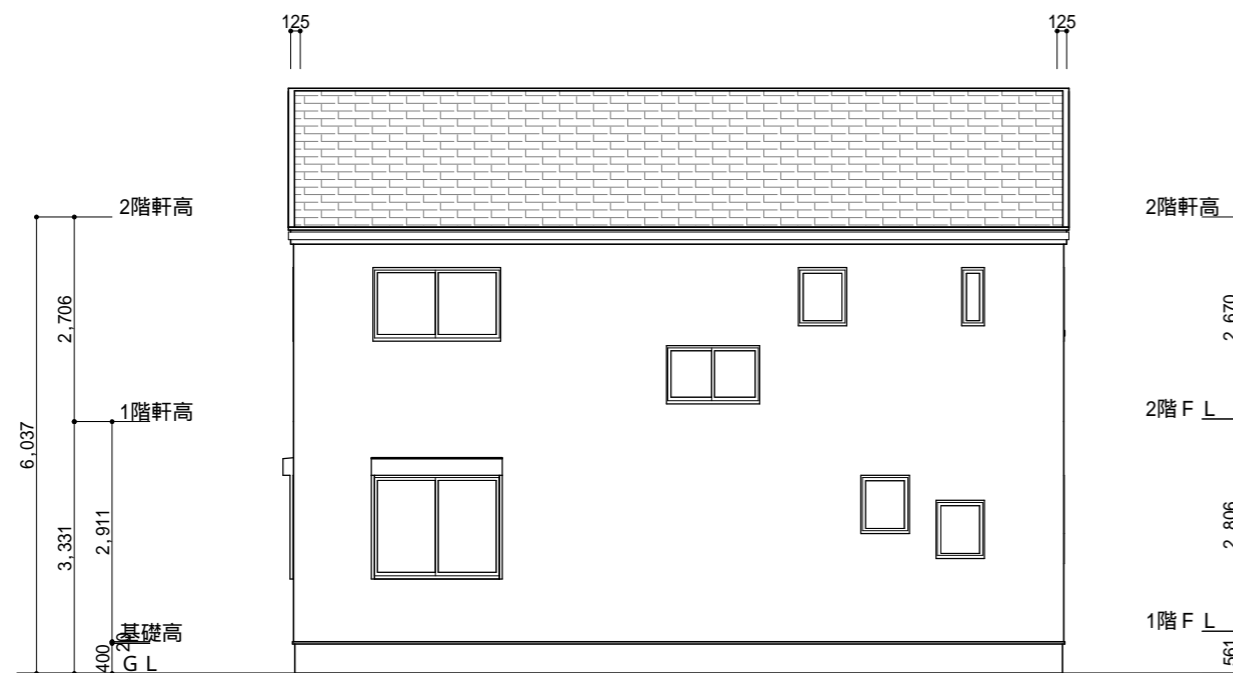

北側 立面図 S:1/100

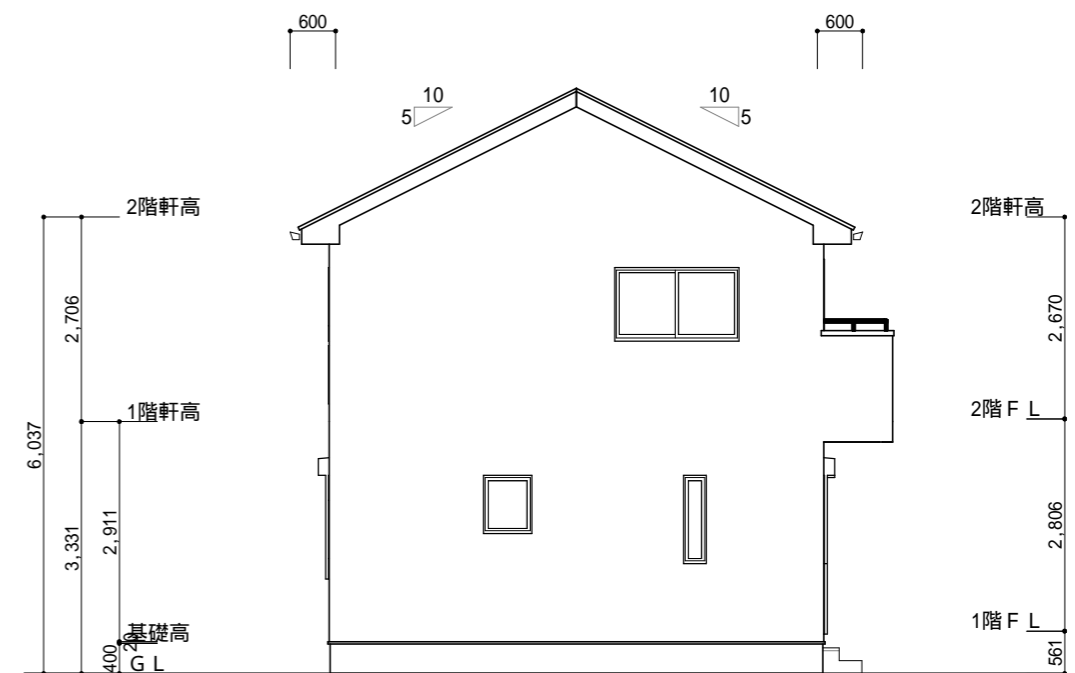

西側 立面図 S:1/100

工事名 3 8 坪 南 玄 関 参 考 プ ラ ン 1	 株式会社 ウイズ住販	管理者	設計者	担当者	図面名 南側 立面図, 北側 立面図, 東側 立面図, 西側 立面図	図面 NO 2
備考	千葉県茂原市茂原1525番地5 TEL 0475-36-2658 FAX 0475-36-2659	日付	日付	日付	縮尺 1/100	