

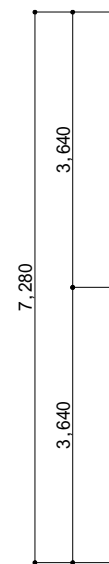
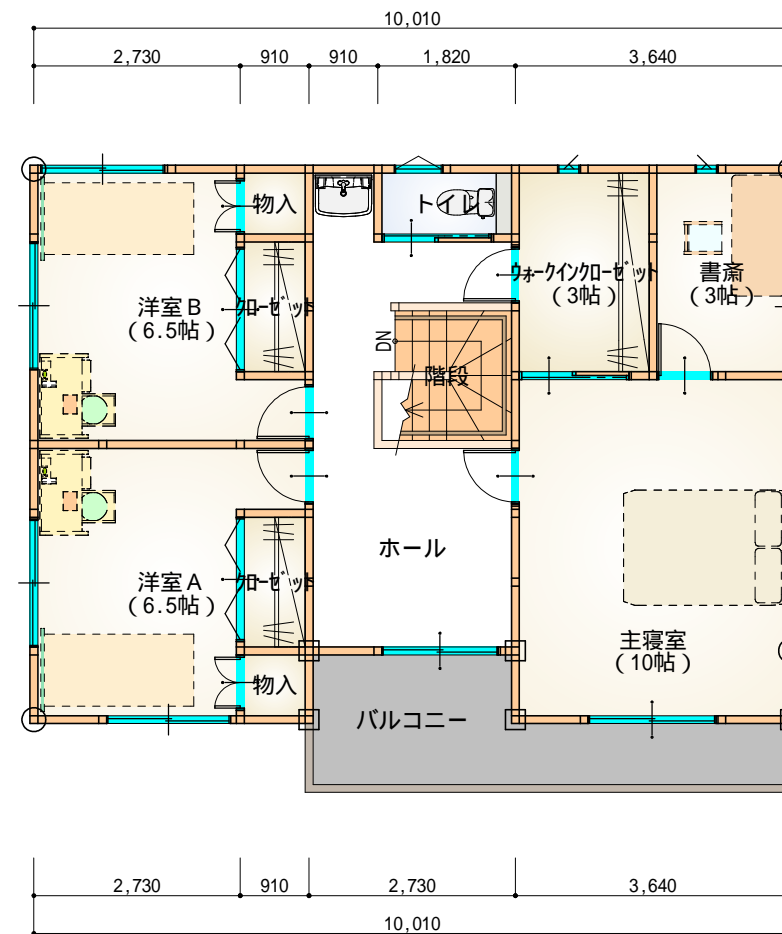


階	面積 m <sup>2</sup> (坪)	
1階	71.21	(21.54)
2階	70.38	(21.29)
延床面積	141.59	(42.83)
建築面積	72.87	(22.04)

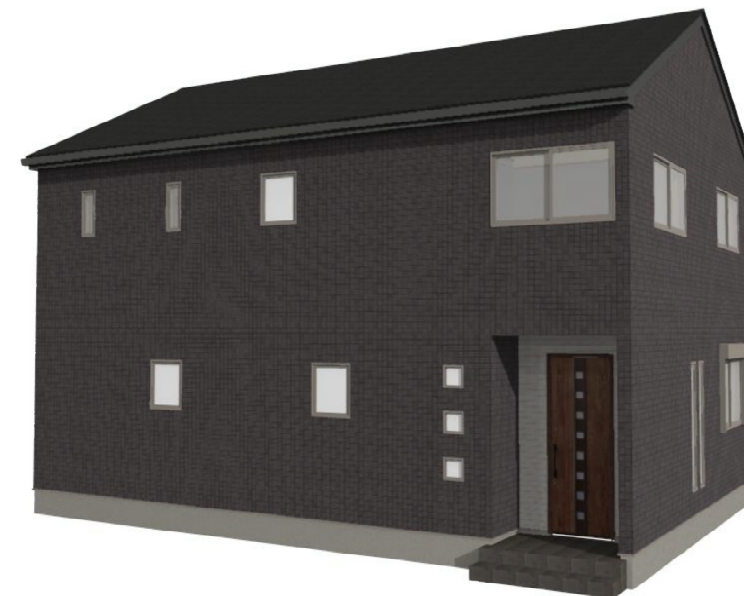


1階 平面図 S:1/100


2階 平面図 S:1/100

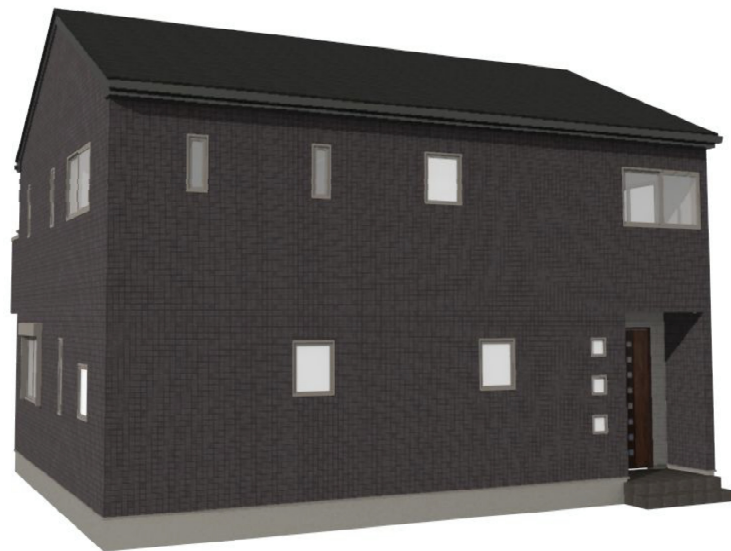


工事名 4 2 . 7 5 坪 北 玄 関 参 考 プ ラ ン	株式会社 ウイズ住販	管理者	設計者	担当者	図面名 1階 平面図, 2階 平面図	図面NO 1
備考	千葉県茂原市茂原1525番地5 TEL 0475-36-2658 FAX 0475-36-2659	日付	日付	日付	縮尺 1/100	

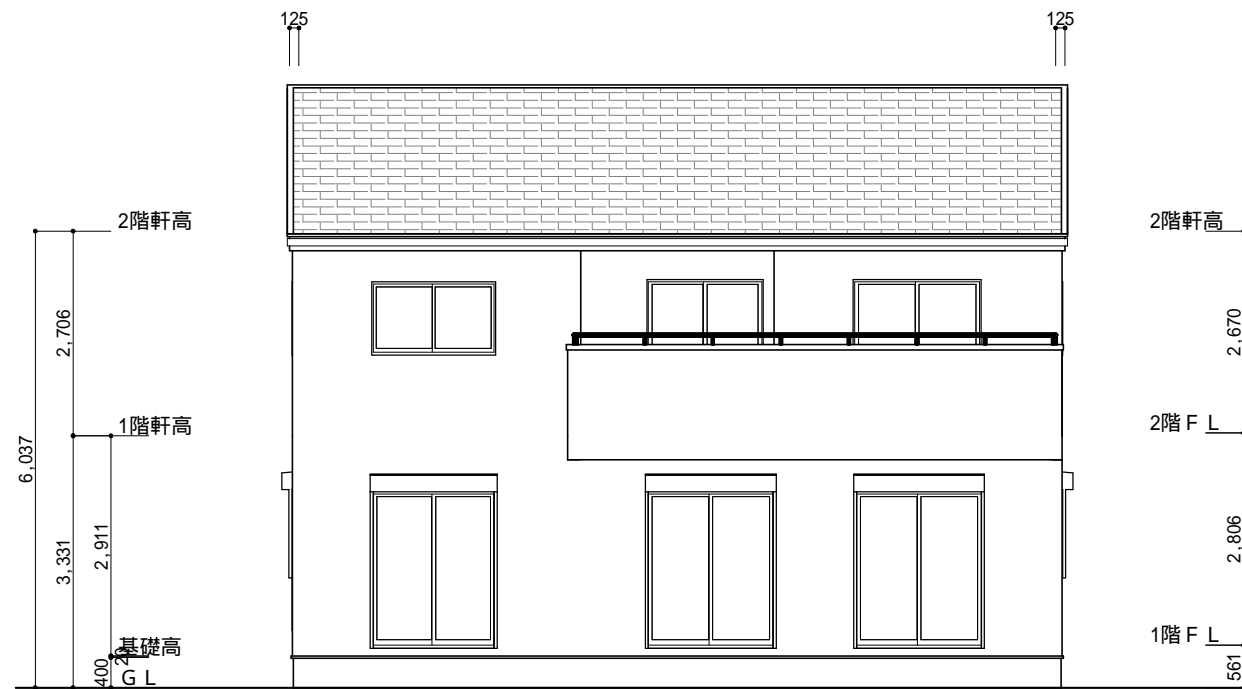


南側 立面図 S:1/100

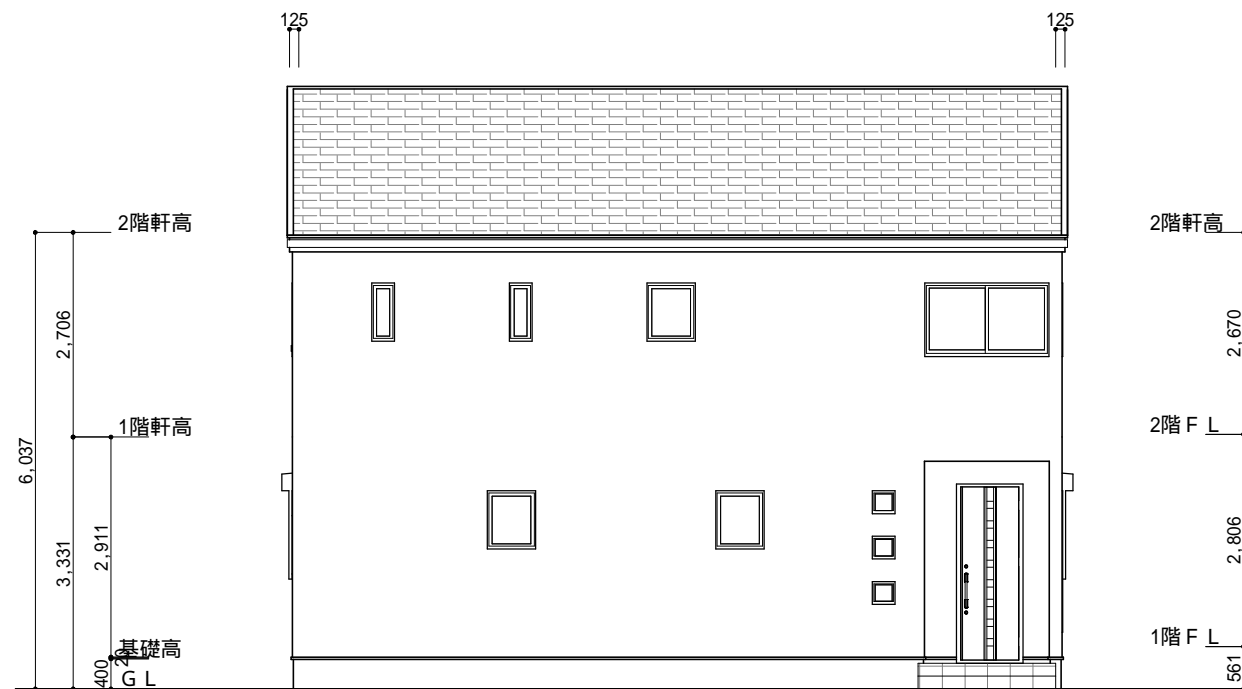

北側 立面図 S:1/100

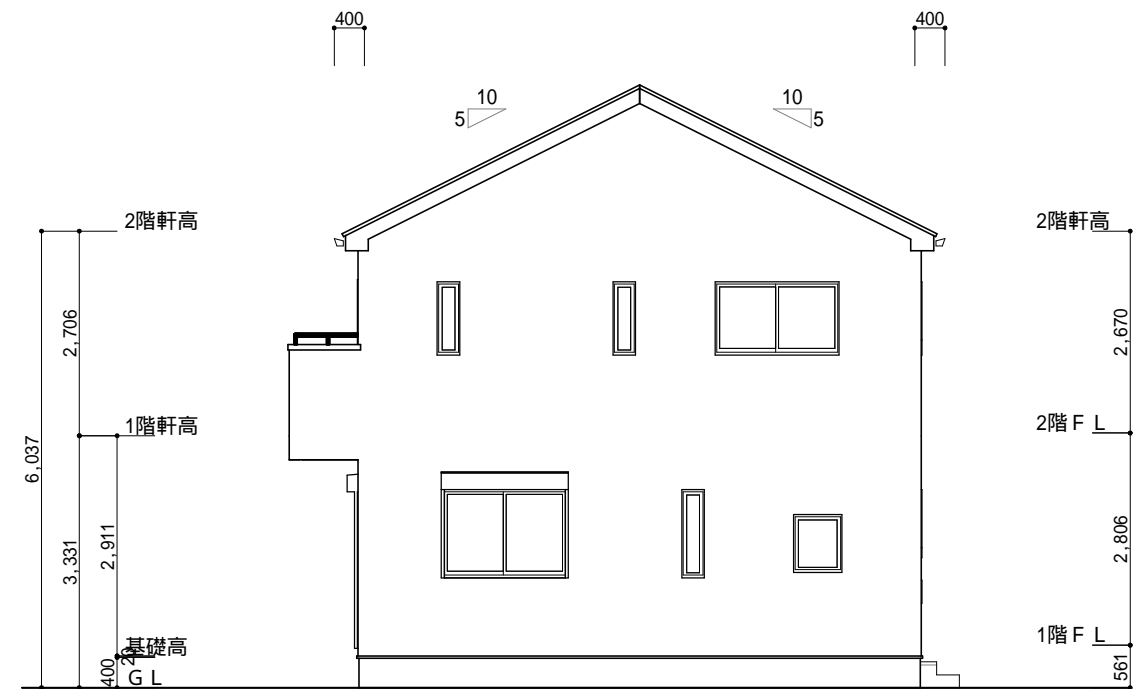

東側 立面図 S:1/100

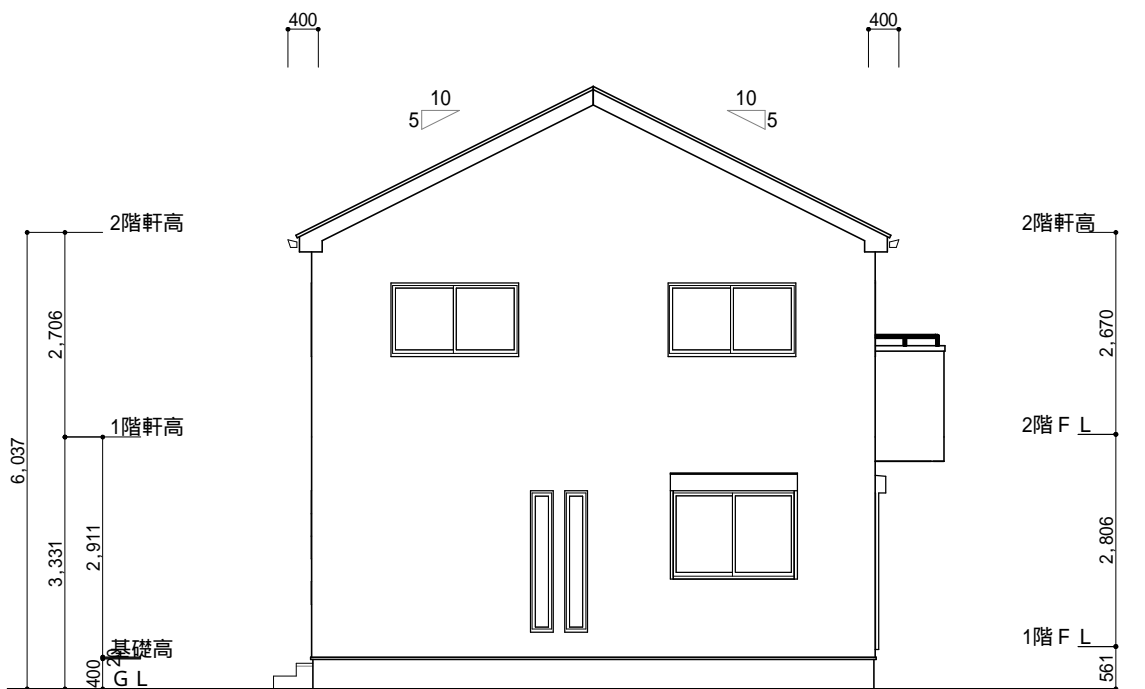

西側 立面図 S:1/100

工事名 4 2 . 7 5 坪 北 玄 関 参 考 プ ラ ン	株式会社 ウイズ住販 千葉県茂原市茂原1525番地5 TEL 0475-36-2658 FAX 0475-36-2659	管理者	設計者	担当者	図面名 南側 立面図, 北側 立面図, 東側 立面図, 西側 立面図	図面NO 2
備考		日付	日付	日付	縮尺 1/100	