


1階 平面図 S:1/100

階	面積	m <sup>2</sup> (坪)
1階	71.21	(21.54)
2階	70.38	(21.29)
延床面積	141.59	(42.83)
建築面積	72.87	(22.04)

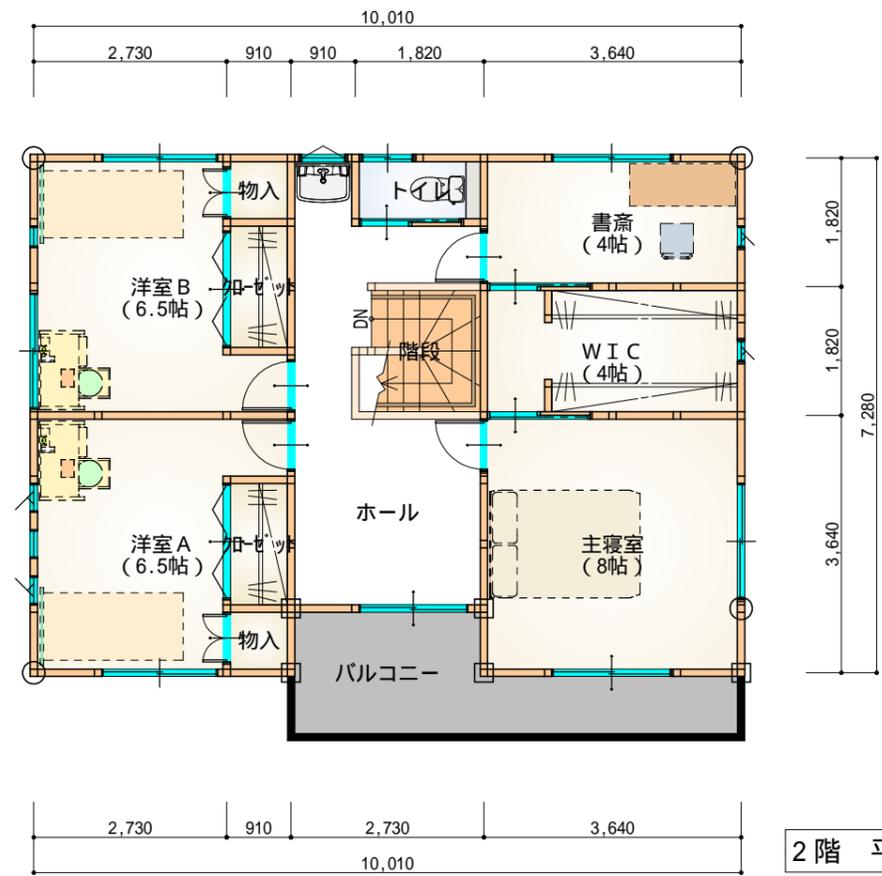

2階 平面図 S:1/100



工事名  
42.75坪西玄関参考プラン

株式会社 ウイズ住販

管理者

設計者

担当者

図面名

図面NO

備考

千葉県茂原市茂原1525番地5

TEL 0475-36-2658 FAX 0475-36-2659

日付


日付

日付


1階 平面図,2階 平面図

1


縮尺 1/100

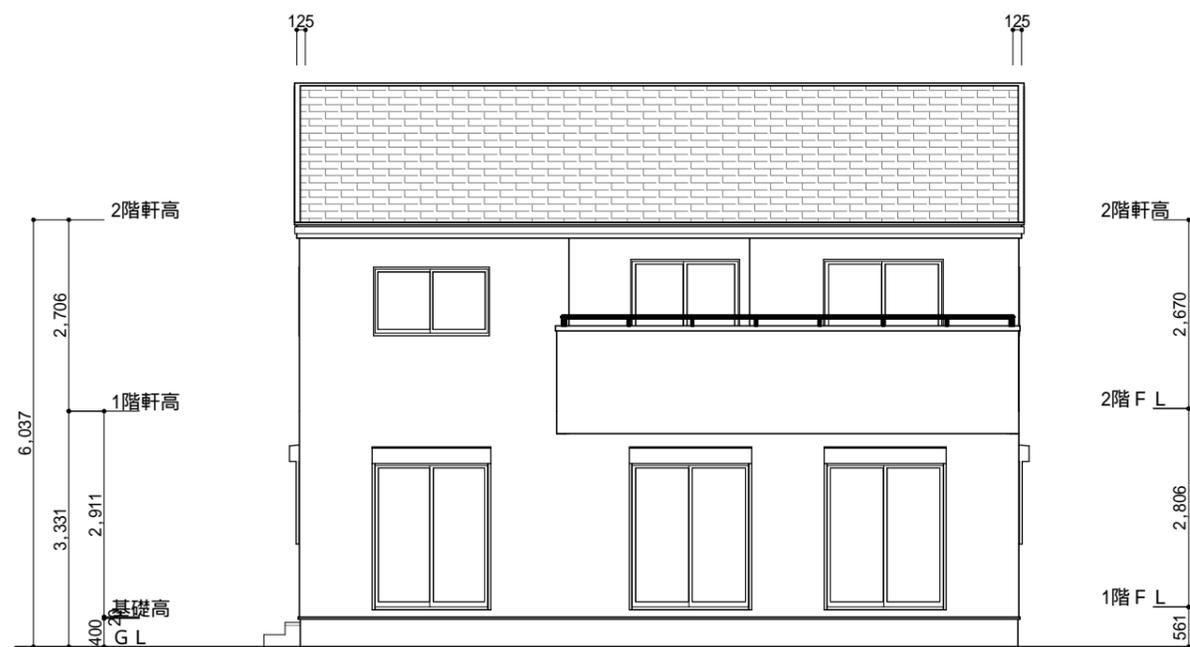


南側 立面図 S:1/100

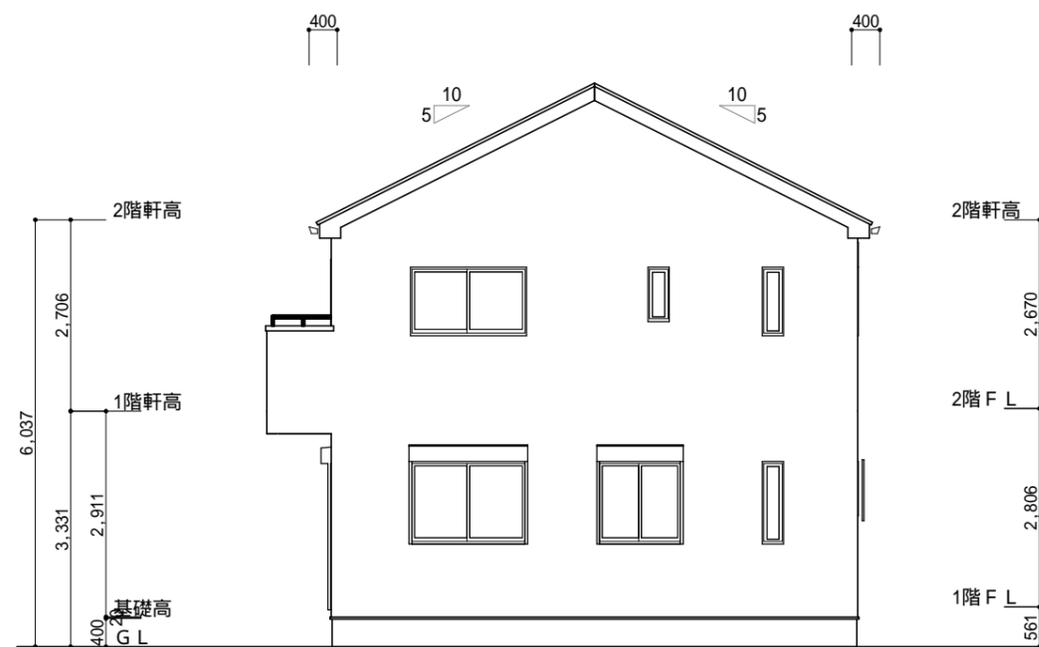

東側 立面図 S:1/100

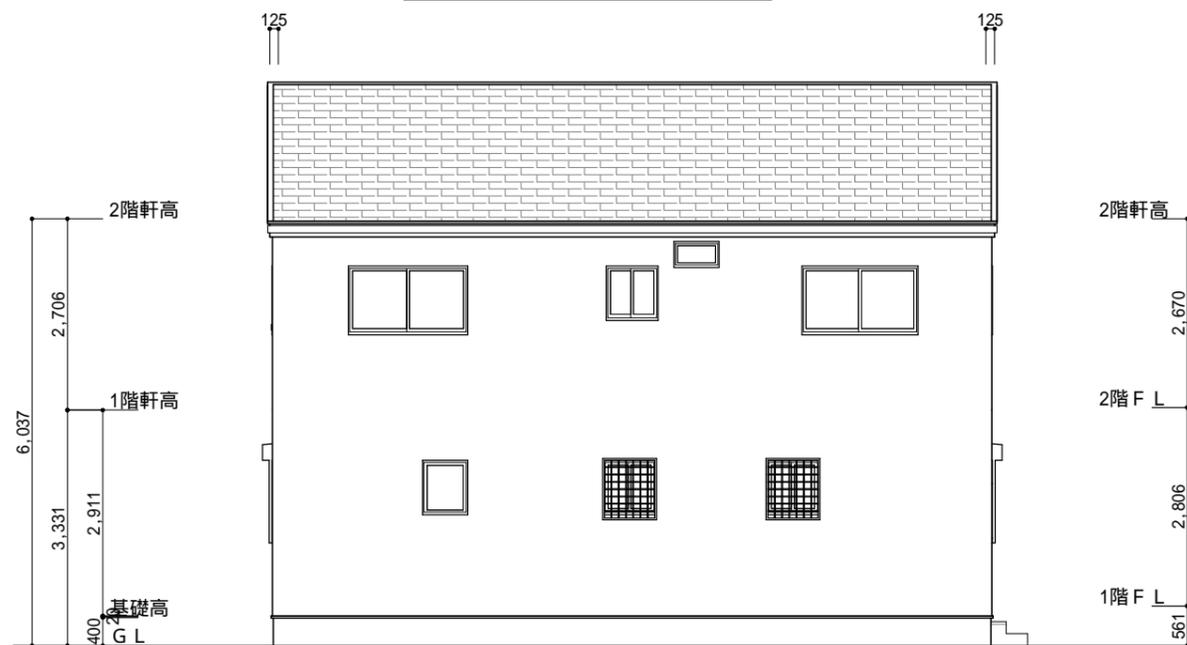

北側 立面図 S:1/100

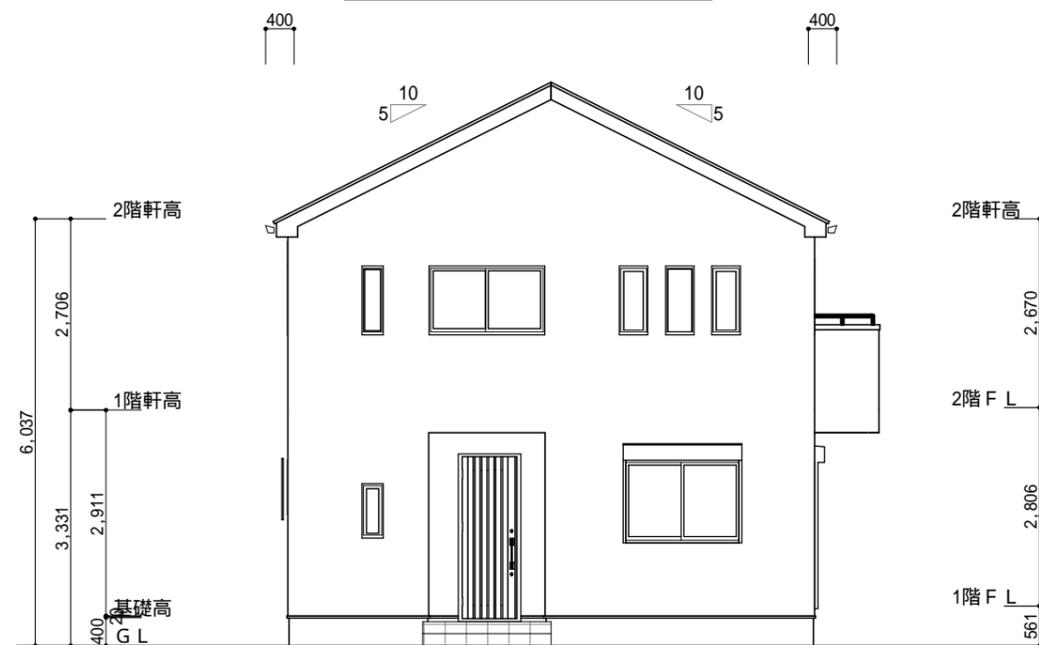

西側 立面図 S:1/100

<p>工事名 42.75坪西玄関参考プラン</p>	<p>株式会社 ウイズ住販</p>	<p>管理者</p>	<p>設計者</p>	<p>担当者</p>	<p>図面名 南側 立面図,北側 立面図,東側 立面図,西側 立面図</p>	<p>図面NO 2</p>
<p>備考</p>	<p>千葉県茂原市茂原1525番地5 TEL 0475-36-2658 FAX 0475-36-2659</p>	<p>日付</p>	<p>日付</p>	<p>日付</p>	<p>縮尺 1/100</p>	