


1階 平面図 S:1/100

階	面積	m ² (坪)
1階	75.35	(22.79)
2階	67.07	(20.29)
延床面積	142.42	(43.08)
建築面積	76.18	(23.04)



2階 平面図 S:1/100

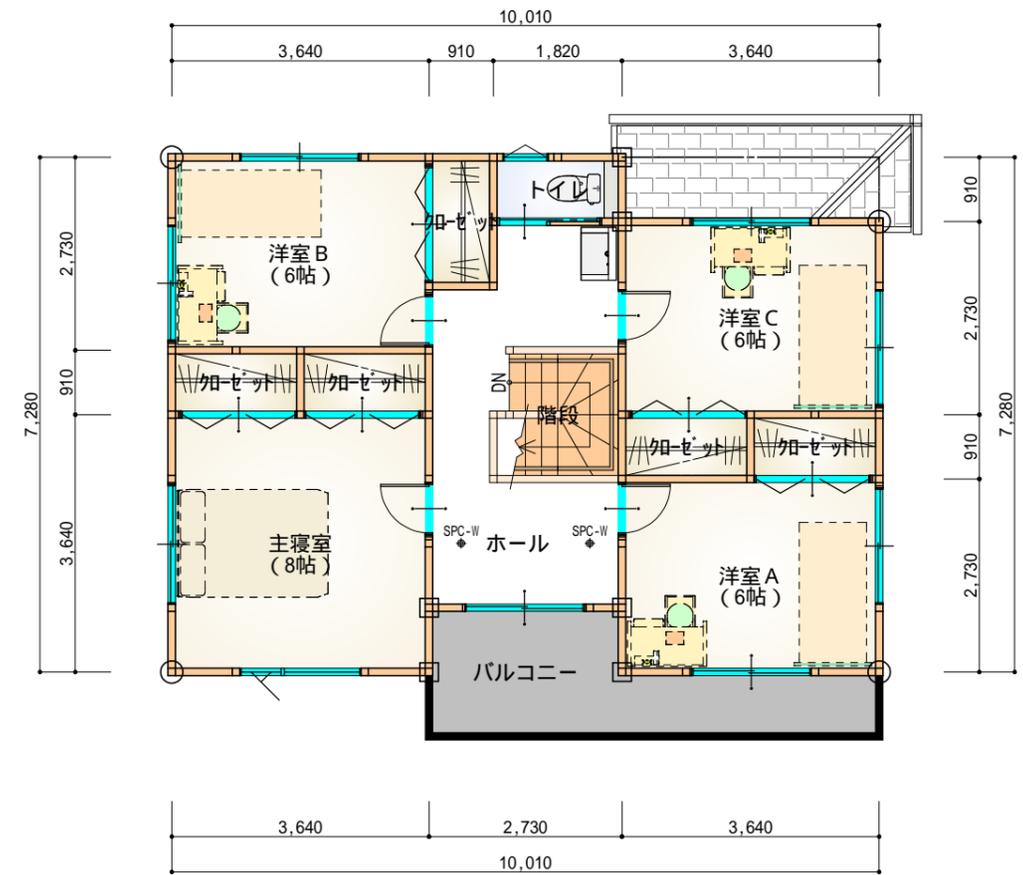

工事名
4 3 坪 南 玄 関 下 屋 付 参 考 プ ラ ン

株式会社 ウイズ住販

管理者 設計者 担当者 図面名 図面NO

1階 平面図,2階 平面図

1


備考

千葉県茂原市茂原1525番地5


日付 日付 日付

縮尺 1/100


TEL 0475-36-2658 FAX 0475-36-2659

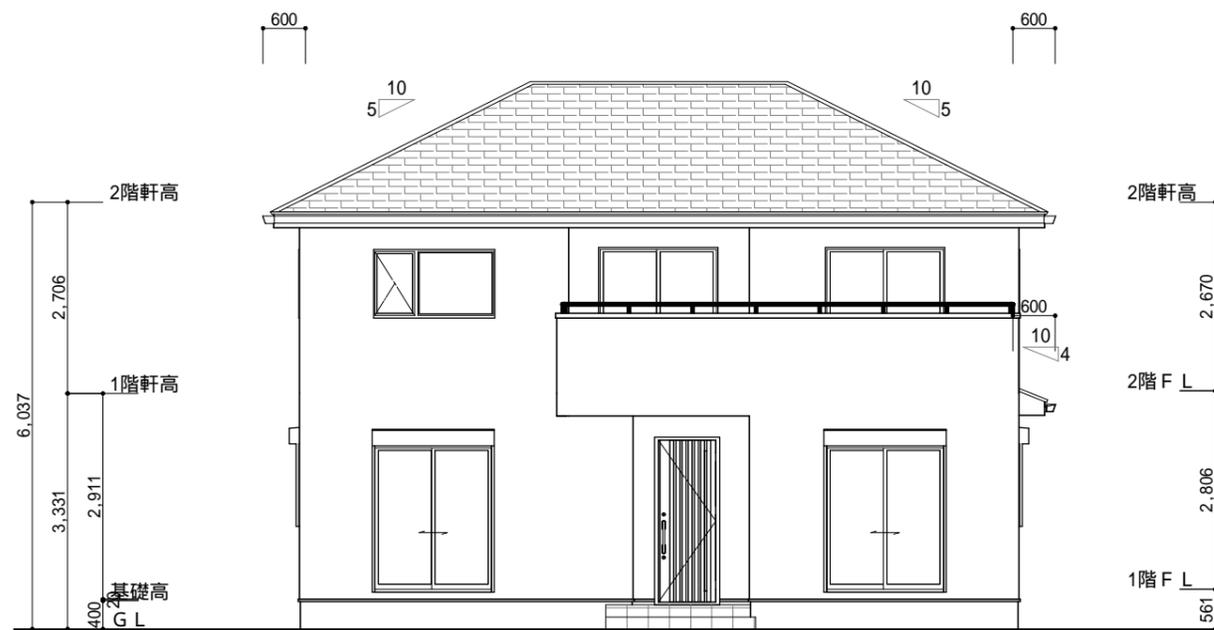


南側 立面図 S:1/100

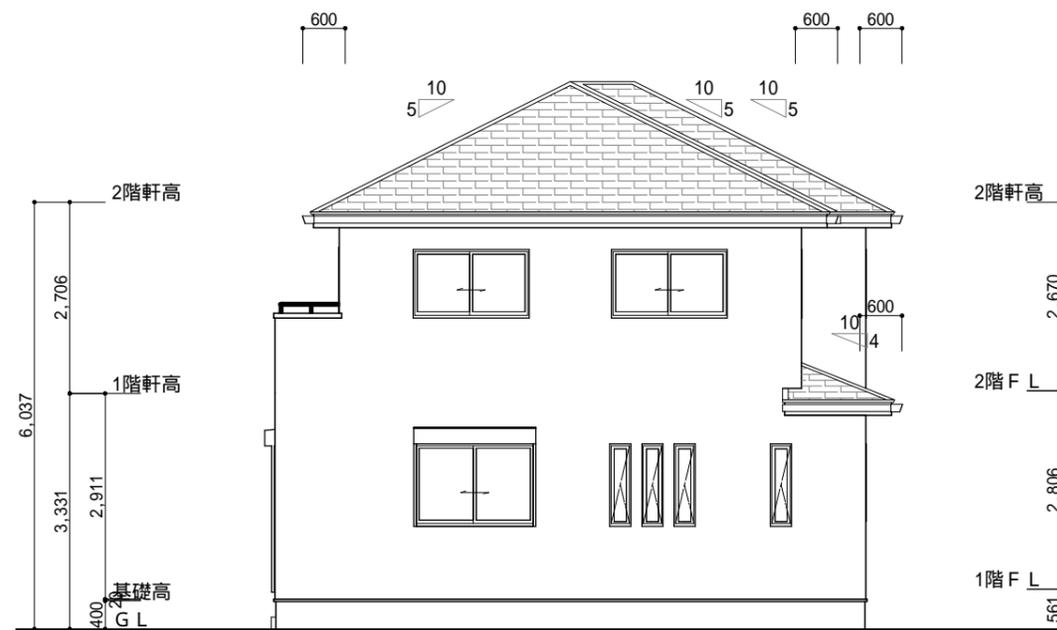

東側 立面図 S:1/100

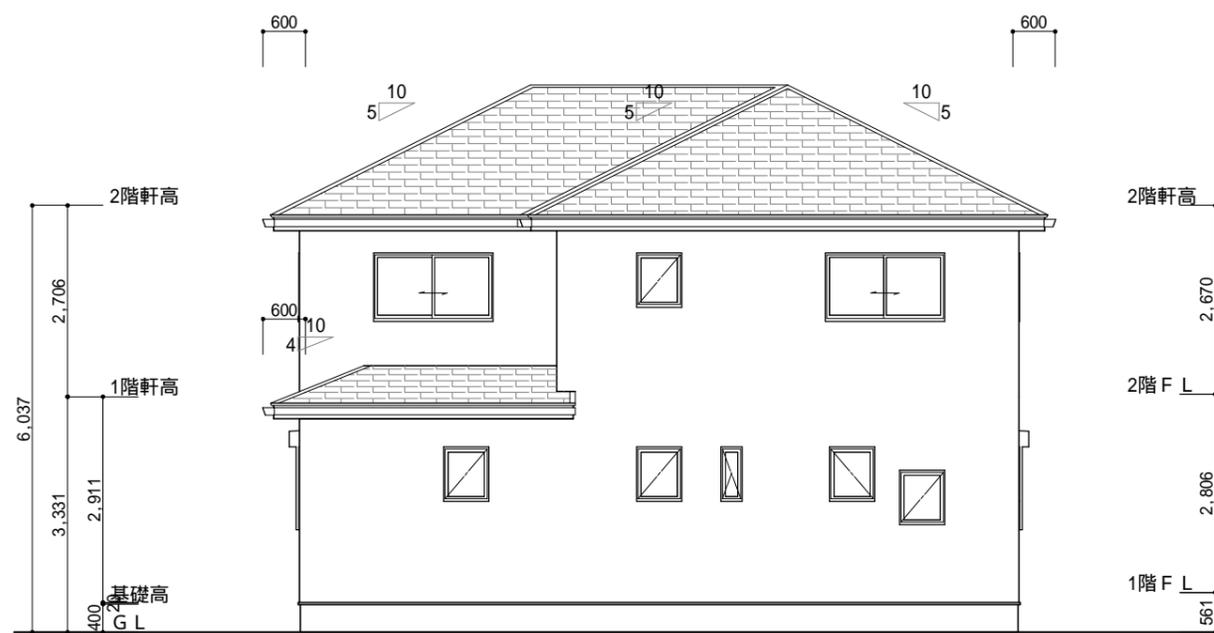

北側 立面図 S:1/100

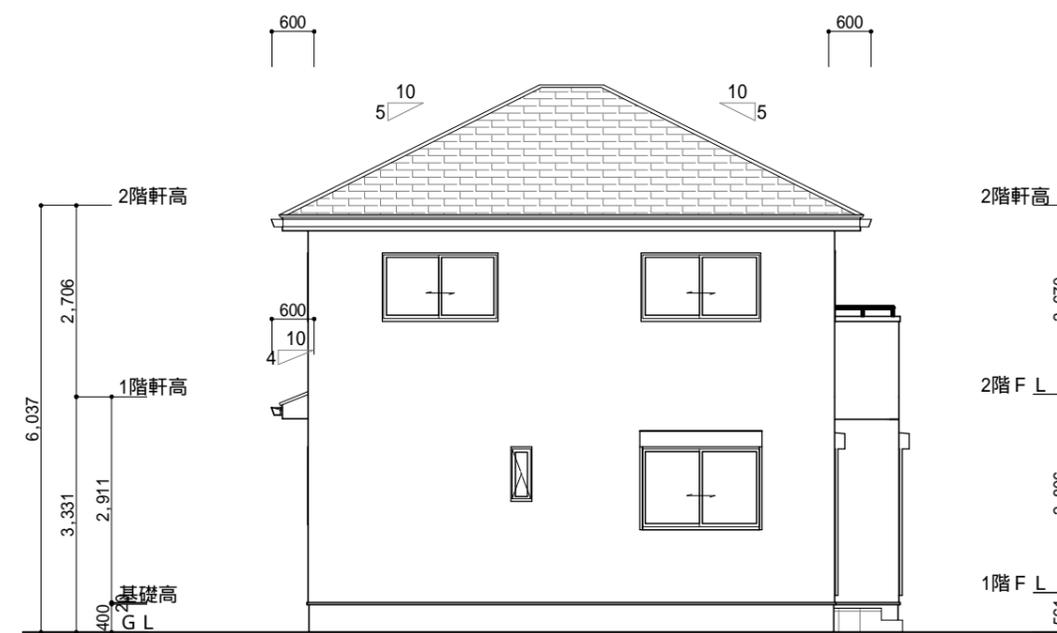

西側 立面図 S:1/100

<p>工事名 43坪南玄関下屋付参考プラン</p>	 <p>株式会社 ウイズ住販</p>	<p>管理者</p>	<p>設計者</p>	<p>担当者</p>	<p>図面名 南側 立面図,北側 立面図,東側 立面図,西側 立面図</p>	<p>図面NO 2</p>
<p>備考</p>	<p>千葉県茂原市茂原1525番地5 TEL 0475-36-2658 FAX 0475-36-2659</p>	<p>日付</p>	<p>日付</p>	<p>日付</p>	<p>縮尺 1/100</p>	