


1階 平面図 S:1/100


階	面積	m <sup>2</sup> (坪)
1階	130.42	(39.45)
2階	118.41	(35.82)
延床面積	248.83	(75.27)
建築面積	132.08	(39.95)

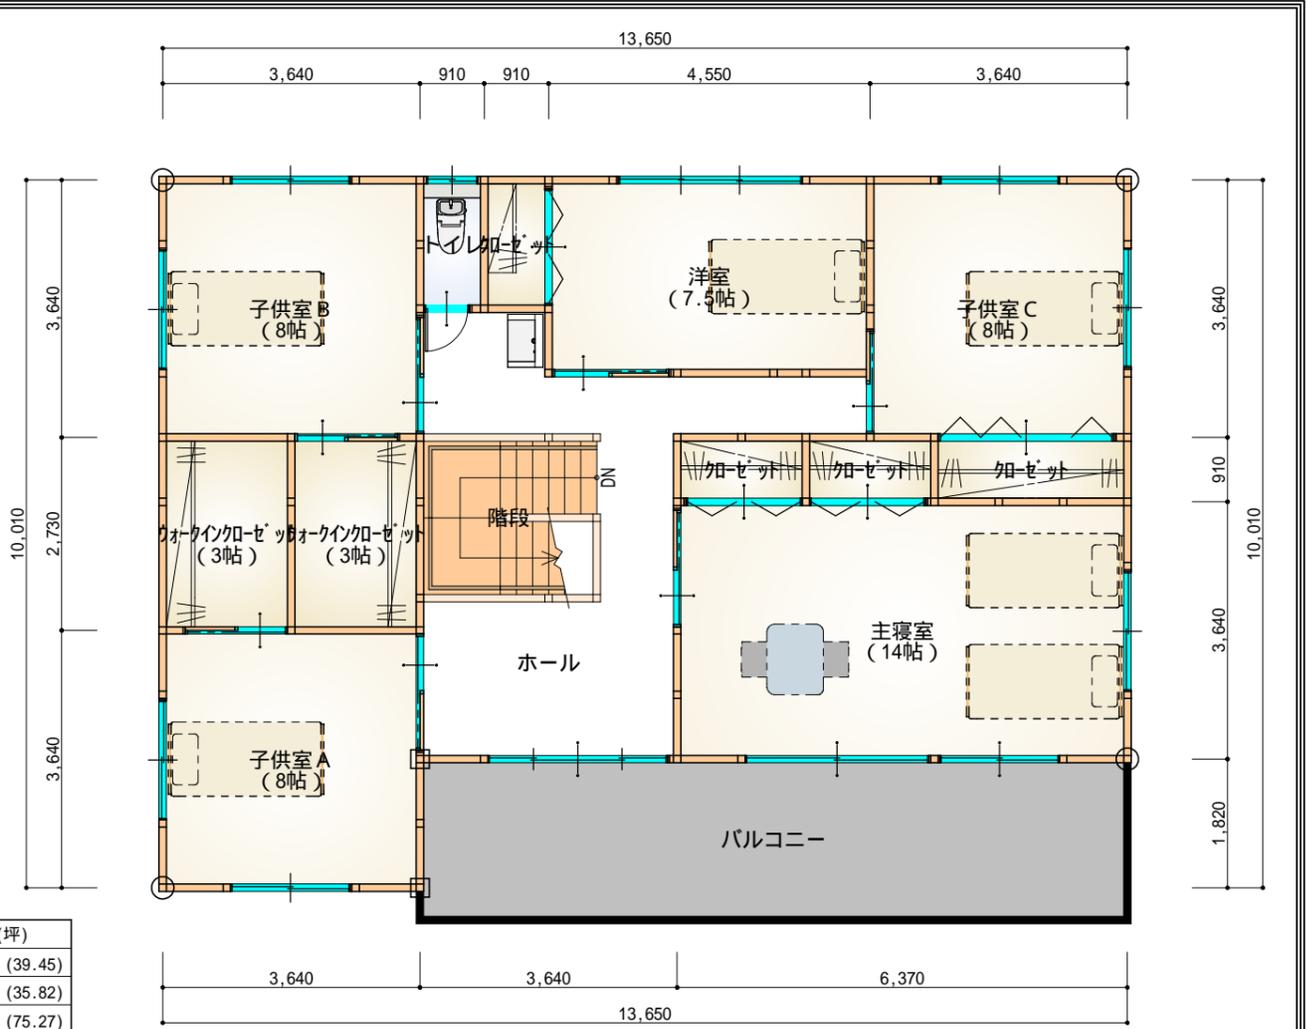

2階 平面図 S:1/100




工事名 75.2坪南玄関参考プラン	 株式会社 ウイズ住販	管理者	設計者	担当者	図面名	図面NO 1
		千葉県茂原市茂原1525番地5 TEL 0475-36-2658 FAX 0475-36-2659	日付	日付	日付	
備考						

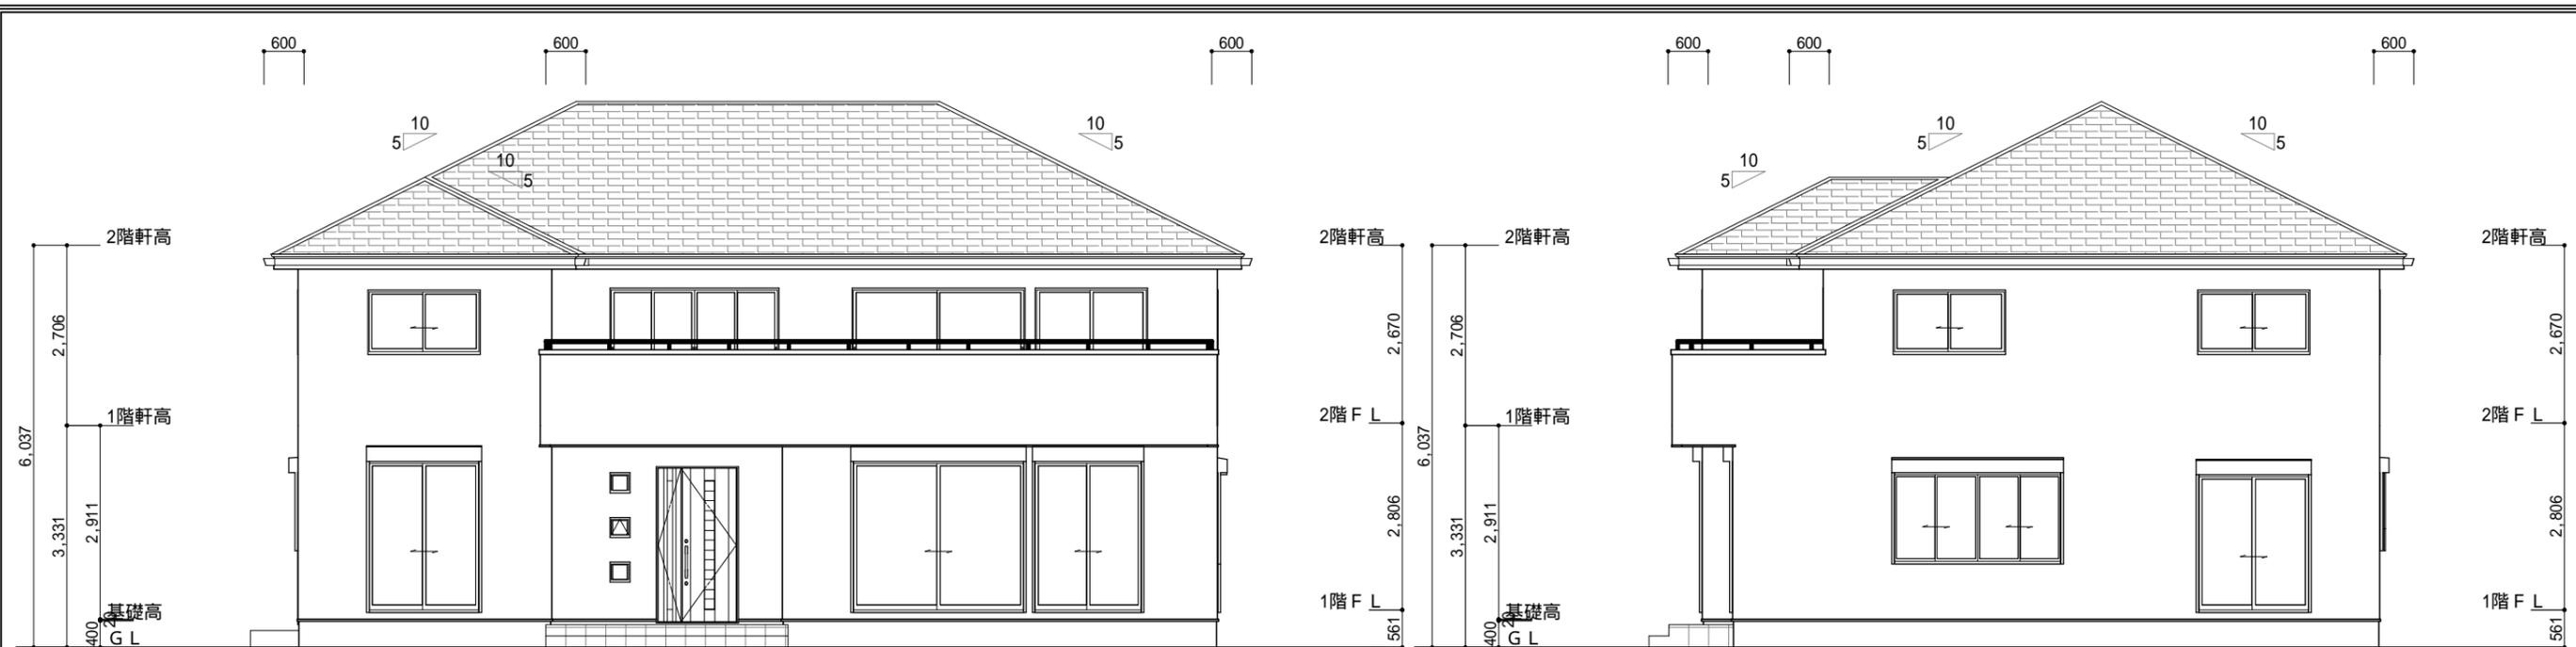

南側 立面図 S:1/100

東側 立面図 S:1/100

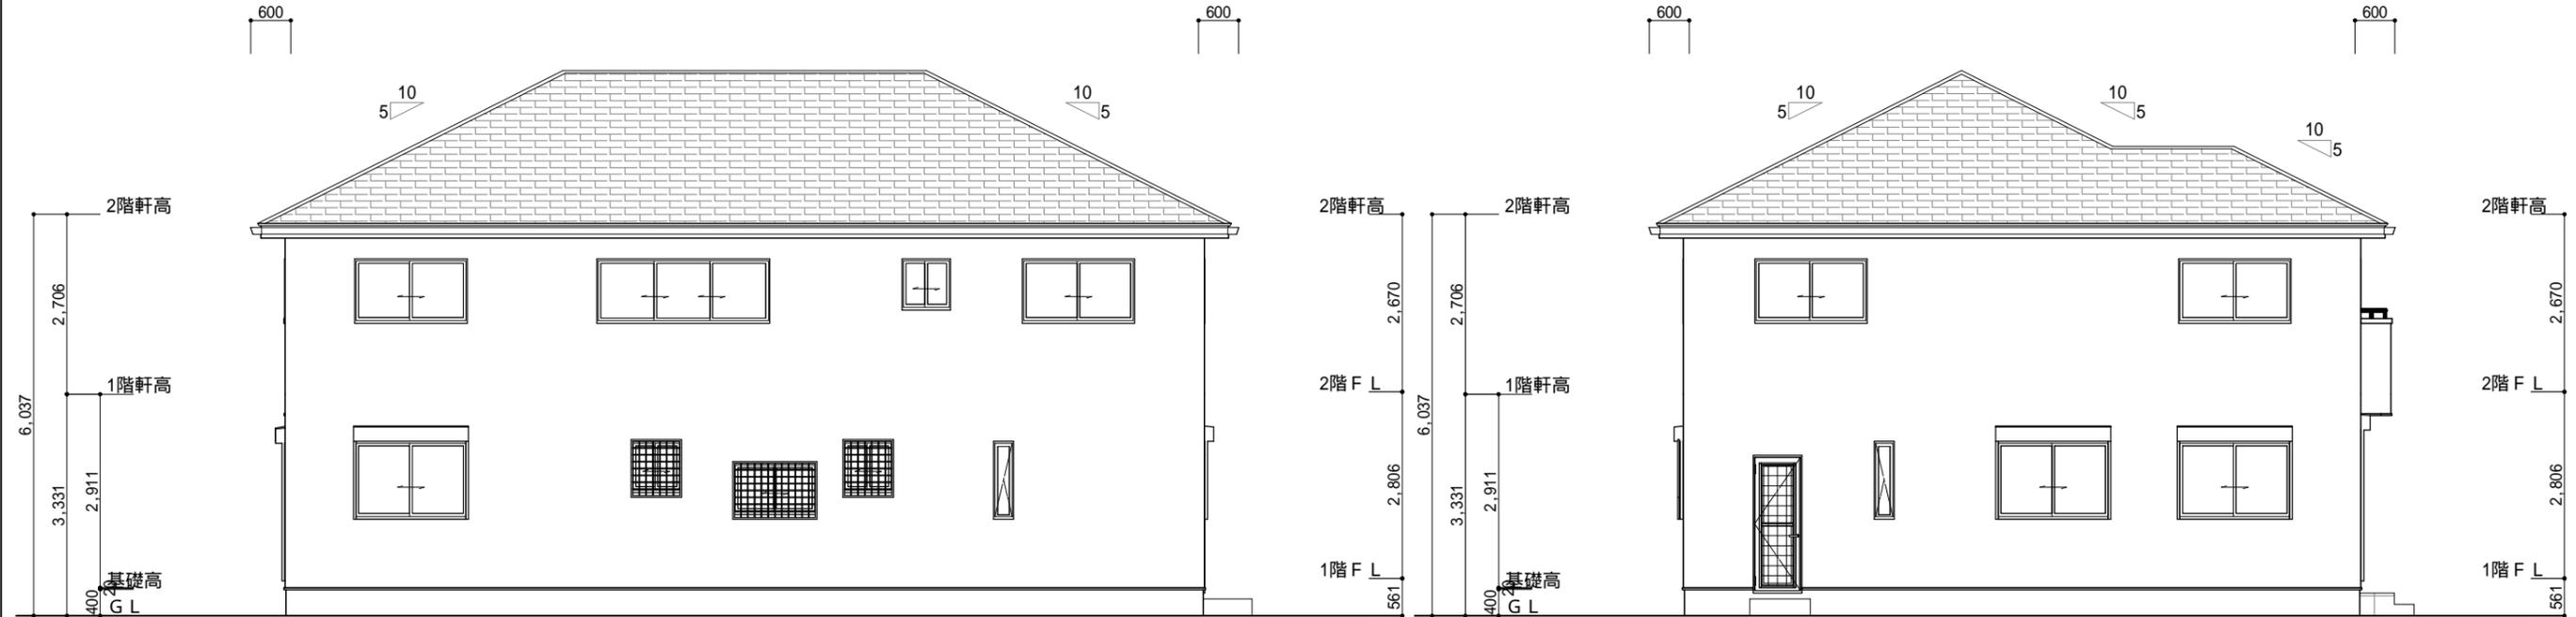

北側 立面図 S:1/100

西側 立面図 S:1/100

工事名 75.2坪南玄関参考プラン	 株式会社 ウイズ住販	管理者	設計者	担当者	図面名 南側 立面図,北側 立面図,東側 立面図,西側 立面図	図面NO 2
備考	千葉県茂原市茂原1525番地5 TEL 0475-36-2658 FAX 0475-36-2659	日付	日付	日付	縮尺 1/100	