


2階 平面図 S:1/100

階	面積	m ² (坪)
1階	55.48	(16.75)
2階	44.71	(13.50)
延床面積	100.19	(30.25)
建築面積	57.13	(17.25)

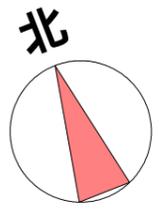


1階 平面図 S:1/100




現地調査、役所調査等によって間取りや配置計画に変更が必要な場合がありますので、ご了承ください。
図面内の外構計画、家具等はイメージです。
外観パースはあくまでイメージですので、実際とは異なります。


本図面は、該当機関の建築基準法等の指導、工事施工上の納まりの都合により変更することがあります。

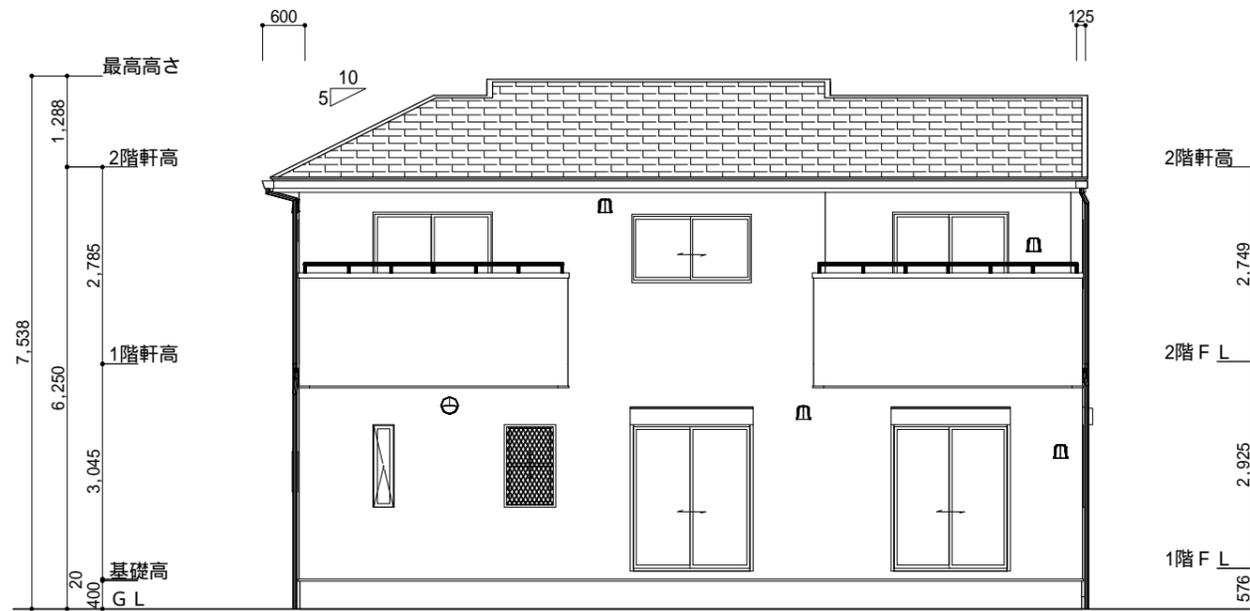


南側 立面図 S:1/100

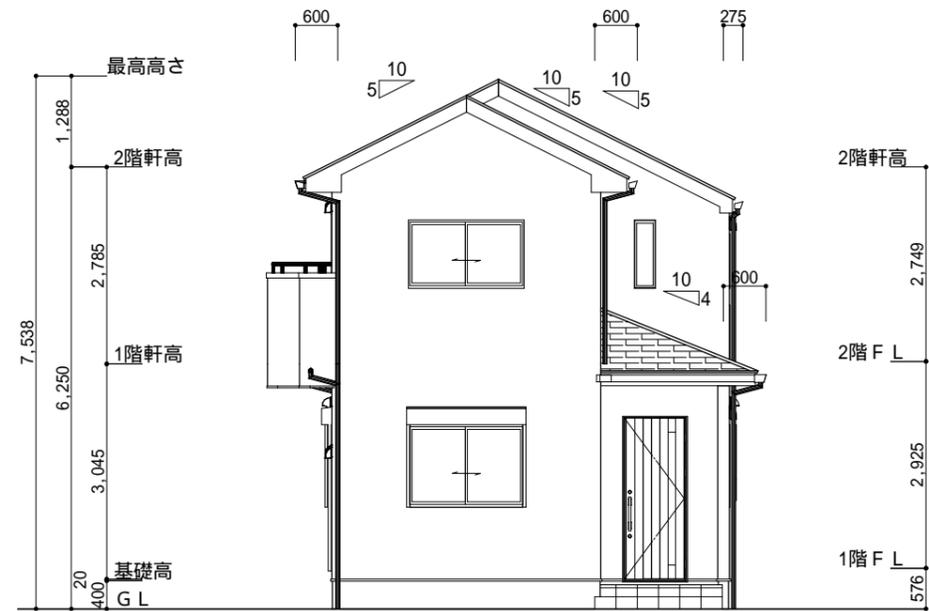

東側 立面図 S:1/100

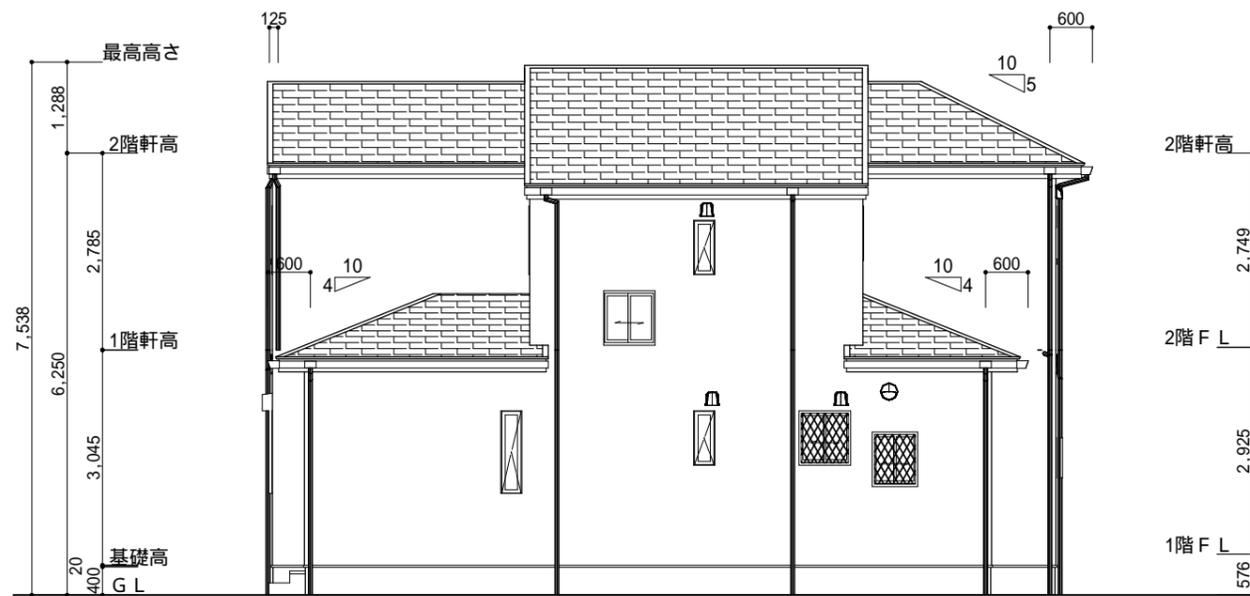

北側 立面図 S:1/100

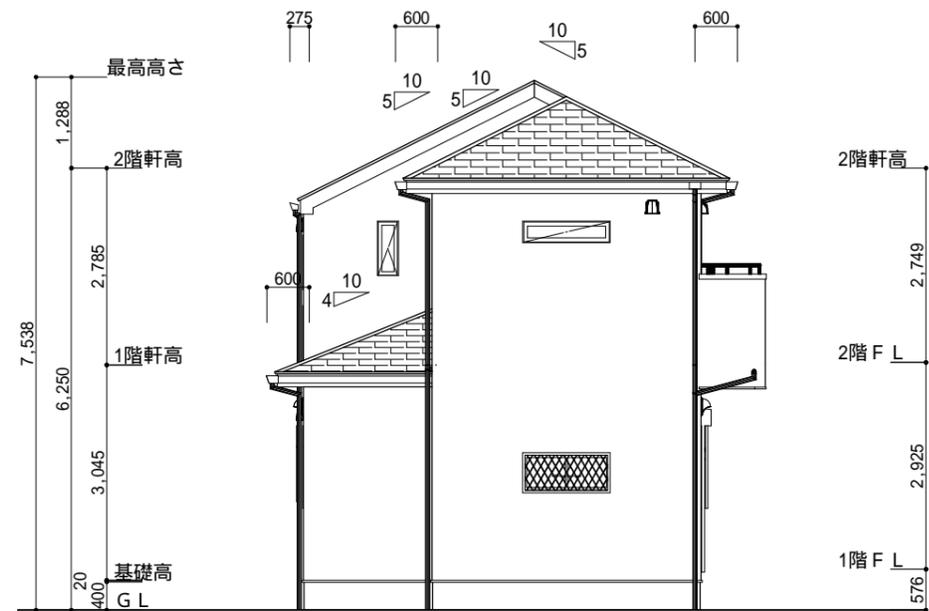

西側 立面図 S:1/100

本図面は、該当機関の建築基準法等の指導、工事施工上の納まりの都合により変更することがあります。

設計 **ウイズ** 一級建築士事務所
千葉県知事登録 第1-2007-8647号
一級建築士 矢部 敏之
国土交通大臣登録 334043号

設計者 営業 工事 検印



株式会社 昭和の森ハウス
〒267-0067
千葉県千葉市緑区あすみが丘東1-13-12
TEL 043-497-2660 FAX 043-497-2730

上記設計図書を承認します。
建築主 ご署名 年 月 日

縮尺 1/100
日付 2024/11/16

工事名 千葉県緑区あすみが丘2丁目参考プラン
図面名 南側 立面図,北側 立面図,東側 立面図,西側 立面図
現場: 千葉県緑区あすみが丘2丁目27-6

図面NO 2