


参考図面

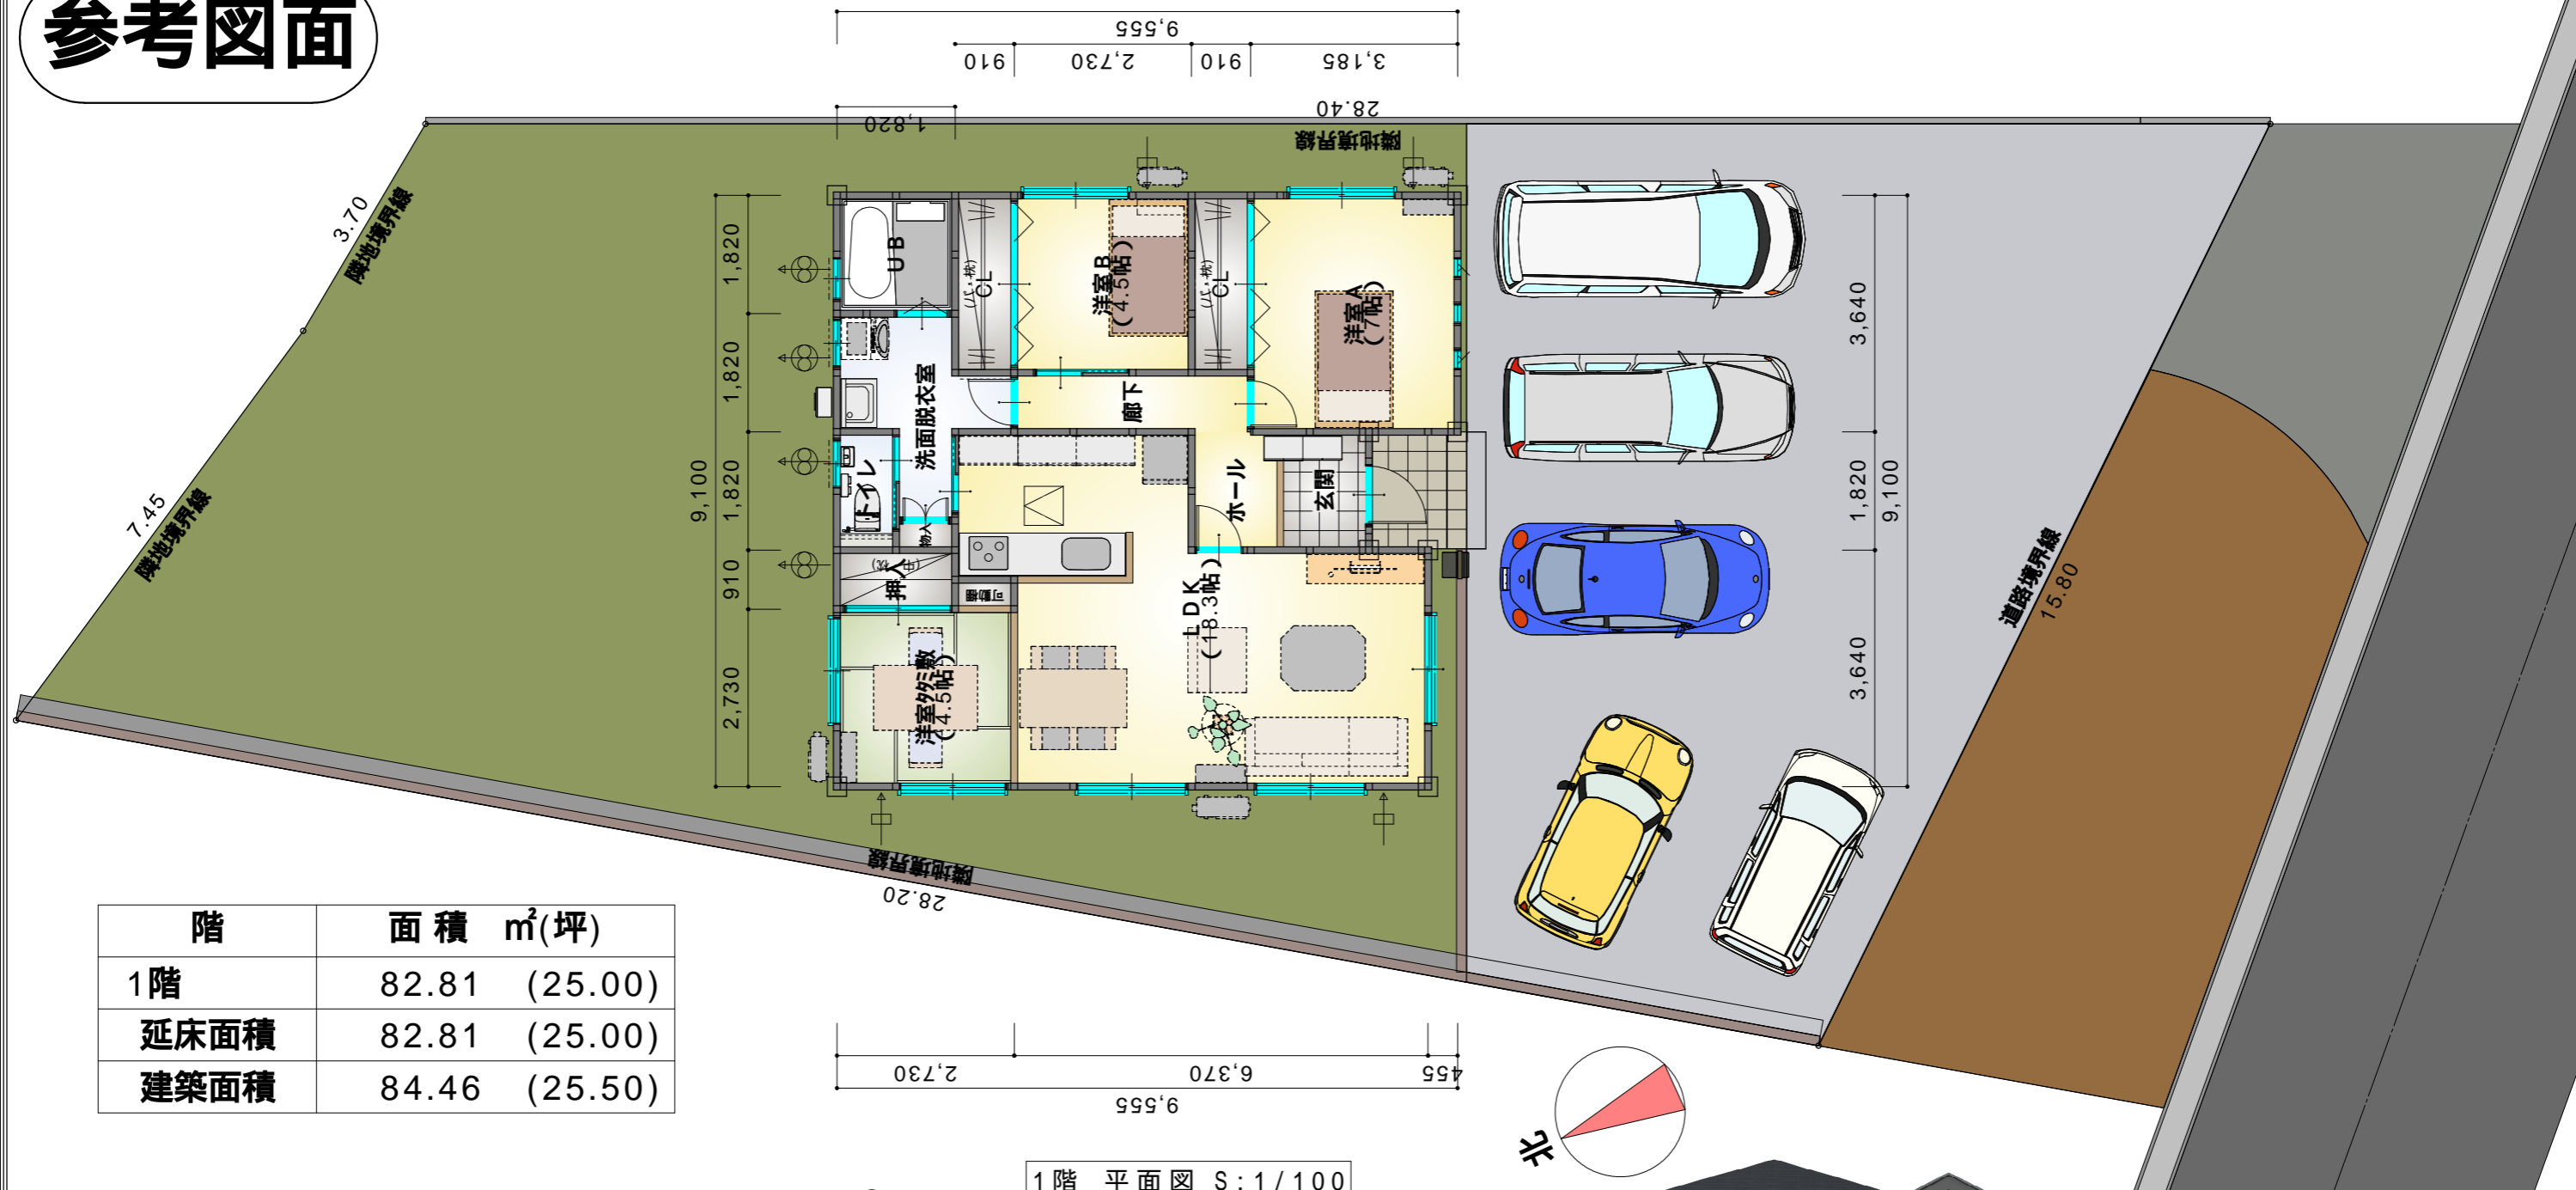

階	面積 m ² (坪)	
1階	82.81	(25.00)
延床面積	82.81	(25.00)
建築面積	84.46	(25.50)


1階 平面図 S:1/100




現地調査、役所調査等によって間取りや配置計画に変更が必要な場合がありますので、ご了承ください。
 図面内の外構計画、家具等はイメージです。
 外観パースはあくまでイメージですので、実際とは異なります。

本図面は、該当機関の建築基準法等の指導、工事施工上の納まりの都合により変更することがあります。


参考図面

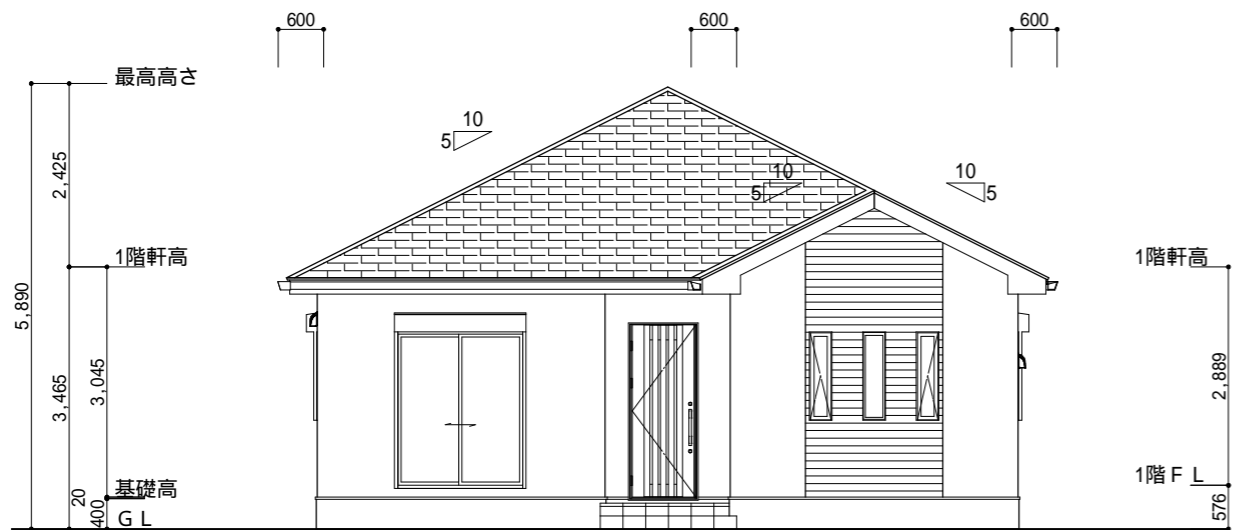


南側 立面図 S:1/100

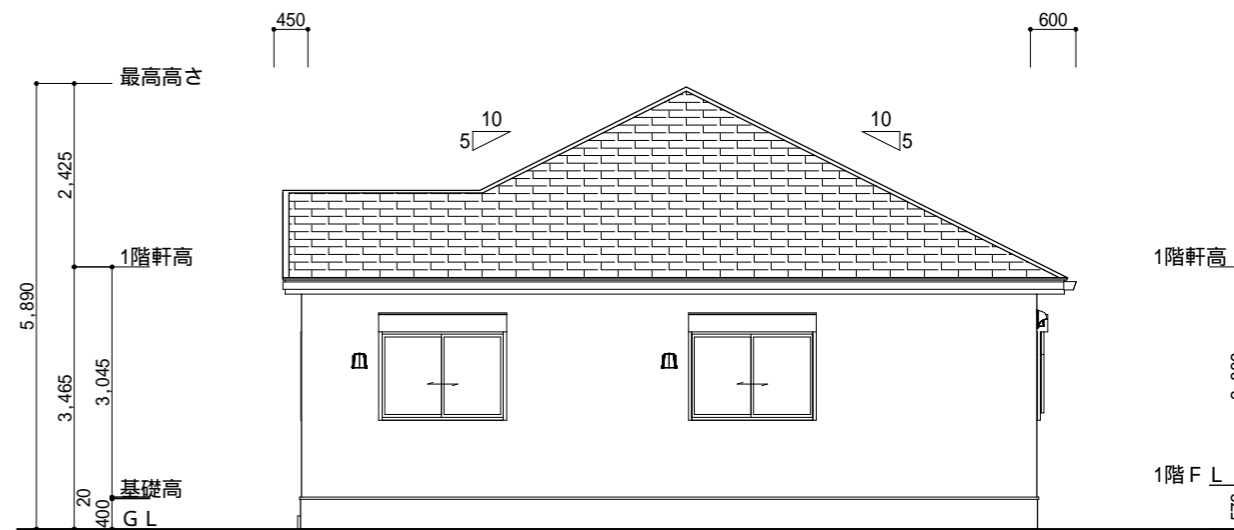

東側 立面図 S:1/100

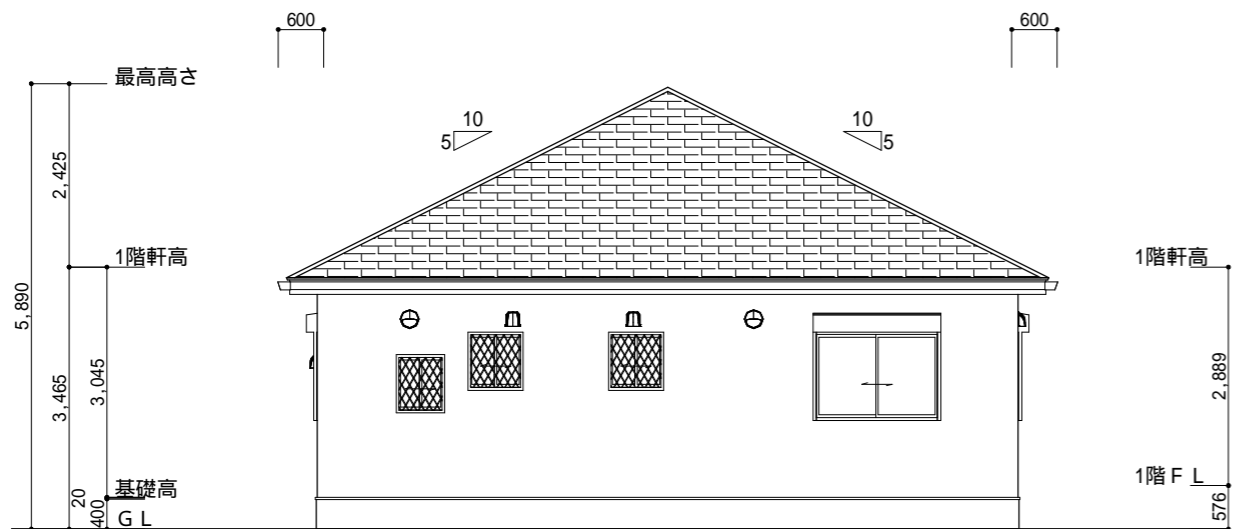


北側 立面図 S:1/100

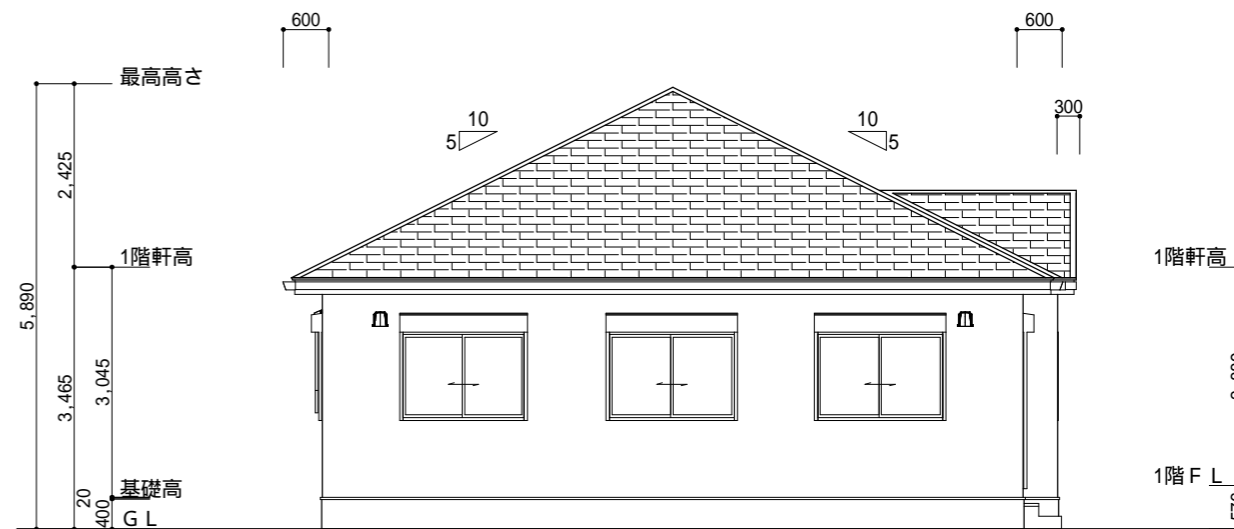

西側 立面図 S:1/100

本図面は、該当機関の建築基準法等の指導、工事施工上の納まりの都合により変更することがあります。

設計  ウイズ 一級建築士事務所 千葉県知事登録 第1-2007-8647号 一級建築士 矢部 敏之 国土交通大臣登録 334043号	設計者 	営業 	工事 	検印 	 株式会社 昭和の森ハウス 〒267-0067 千葉県千葉市緑区あすみが丘東1-13-12 TEL 043-497-2660 FAX 043-497-2730	上記設計図書を承認します。 建築主 氏名 _____ 年 月 日	縮尺 1/100	工事名 千葉市緑区土気町630-3参考プラン	図面NO 2
						日付 2024/11/24	図面名 南側 立面図,北側 立面図,東側 立面図,西側 立面図 現場: 千葉市緑区土気町630-3		