



階	面積 m ² (坪)
1階	52.17 (15.75)
2階	52.17 (15.75)
延床面積	104.34 (31.50)
建築面積	53.82 (16.25)

1階 平面図 S:1/100

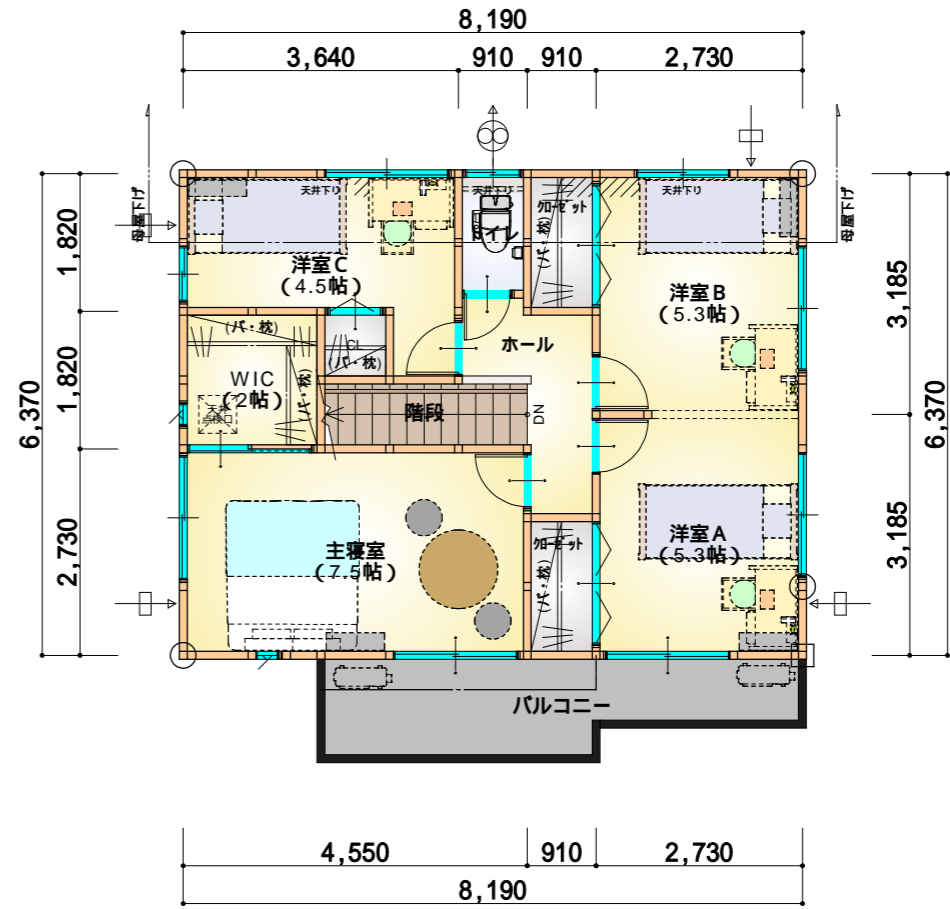

2階 平面図 S:1/100

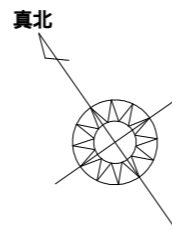

工事名
千葉市大森台分譲6号棟

株式会社ウイズ住販
ウイズー級建築士事務所

管理者 設計者 担当者 図面名 図面NO
1階 平面図, 2階 平面図 1


備考 図面内の外構計画、家具等はイメージです。
外観パースはあくまでイメージですので、実際とは異なります。

千葉県茂原市茂原1525番地5


日付 日付 日付

縮尺 1/100


TEL 0475-36-2658 FAX 0475-36-2659

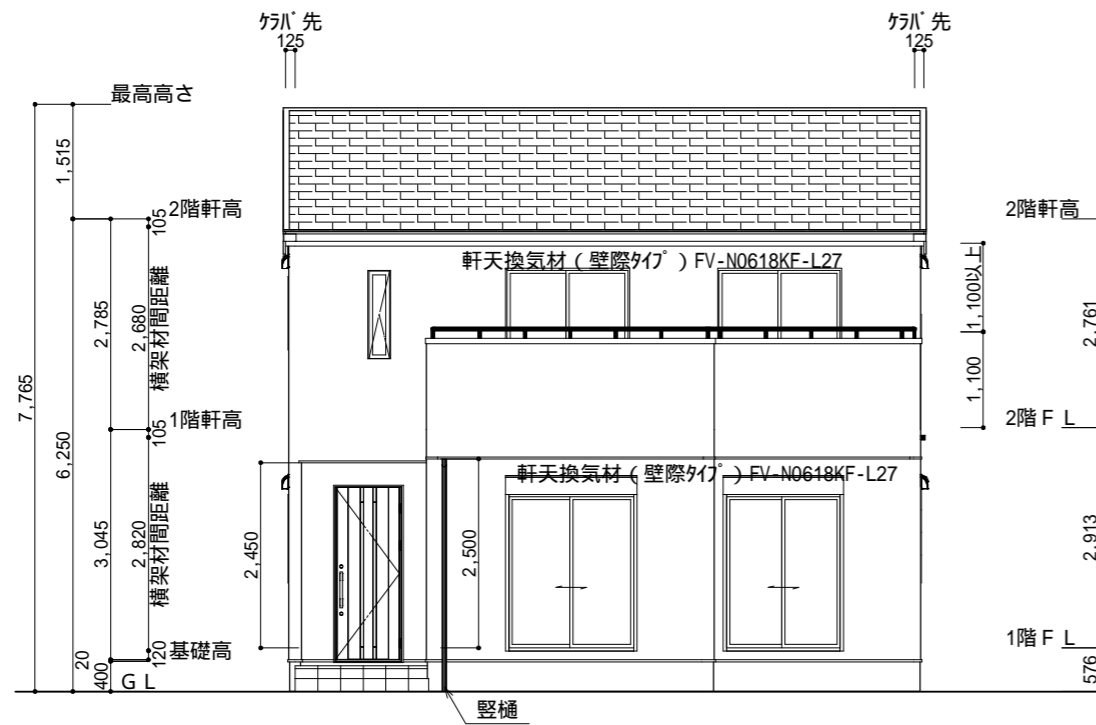


南側 立面図 S:1/100

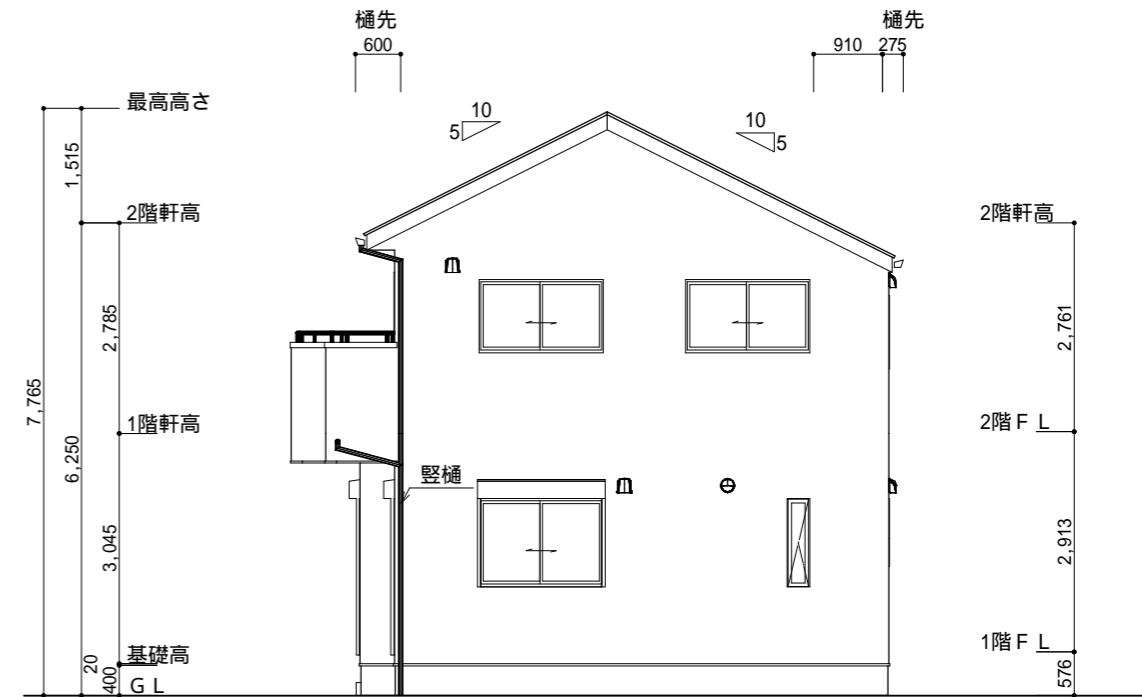

東側 立面図 S:1/100

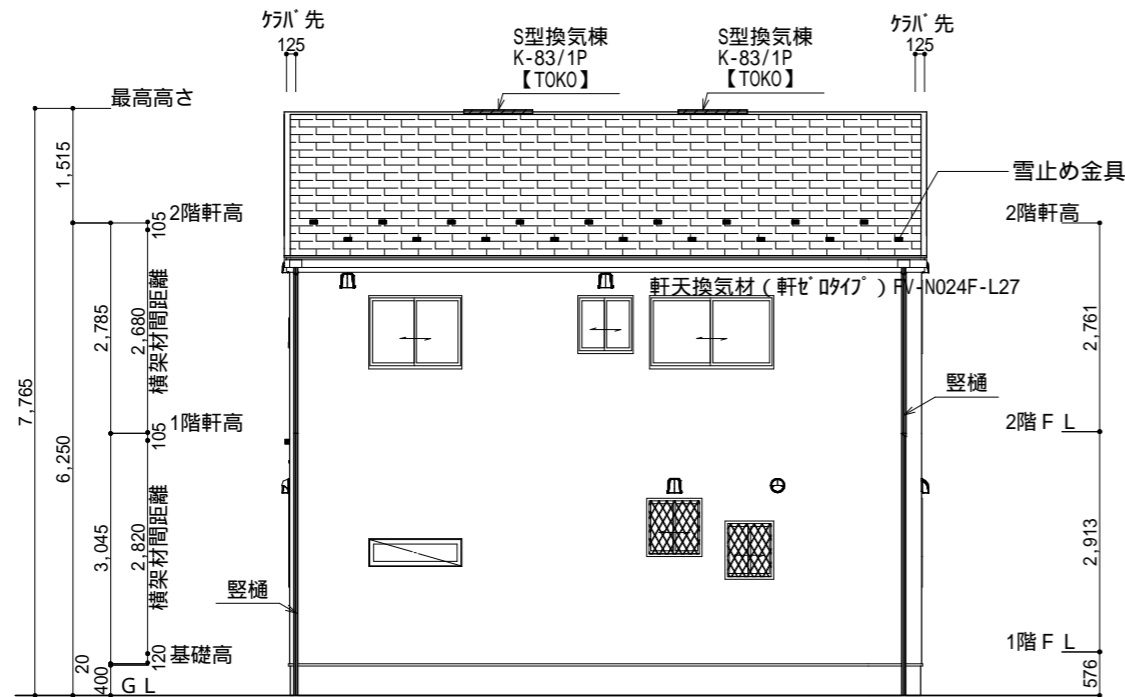

北側 立面図 S:1/100

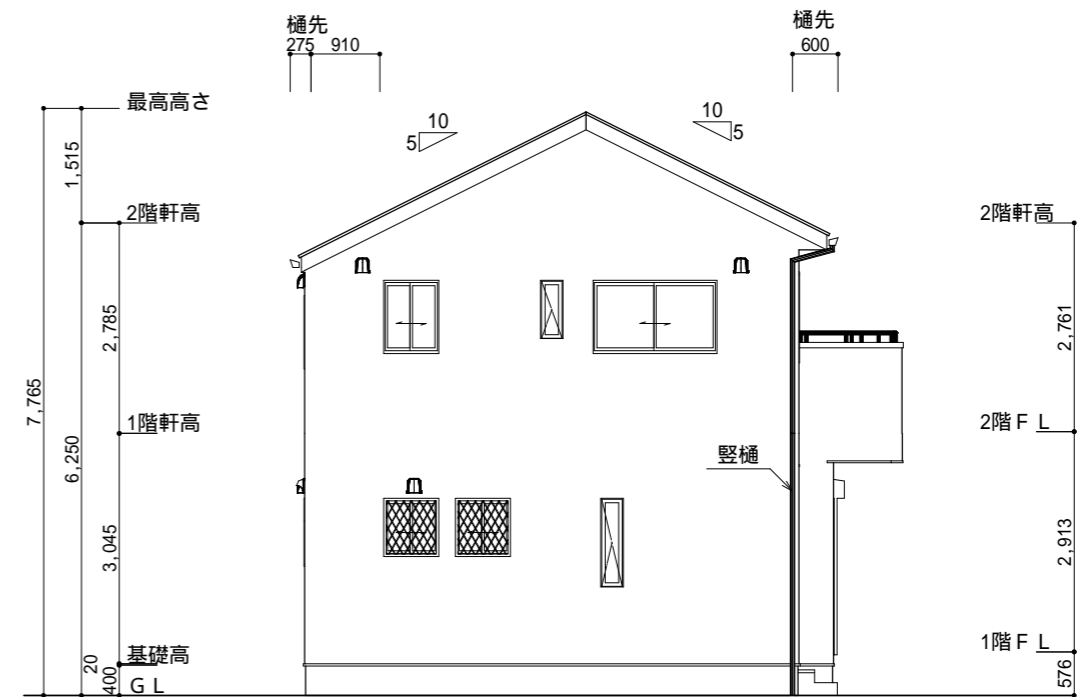

西側 立面図 S:1/100

<p>工事名 千葉市大森台分譲6号棟</p>	<p>株式会社ウイズ住販 ウイズ一級建築士事務所</p>	<p>管理者</p>	<p>設計者</p>	<p>担当者</p>	<p>図面名 南側 立面図, 北側 立面図, 東側 立面図, 西側 立面図</p>	<p>図面NO 2</p>
<p>備考 図面内の外構計画、家具等はイメージです。 外観パースはあくまでイメージですので、実際とは異なります。</p>	<p>千葉県茂原市茂原1525番地5 TEL 0475-36-2658 FAX 0475-36-2659</p>	<p>日付</p>	<p>日付</p>	<p>日付</p>	<p>縮尺 1/100</p>	