

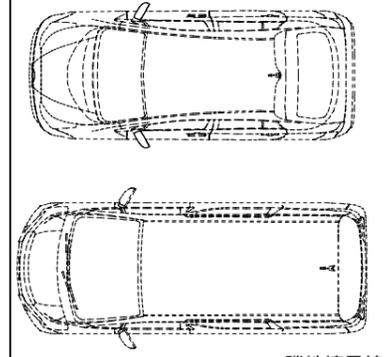


1階 平面図 S:1/100

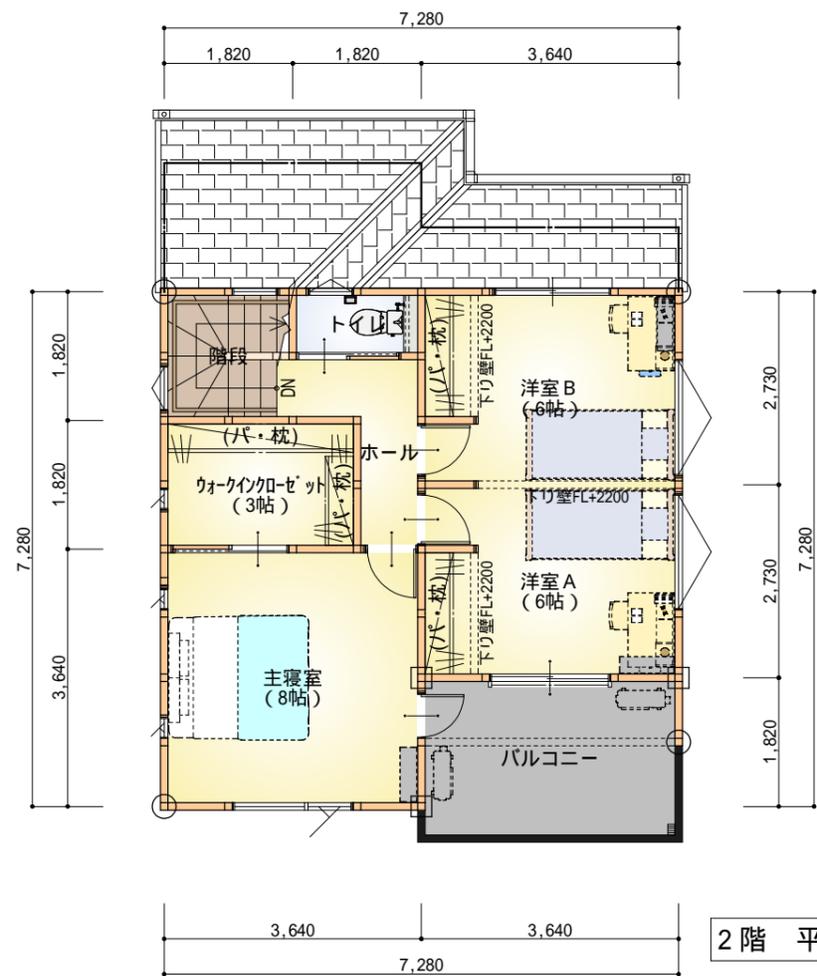

| 階 | 面積 | ㎡(坪) |
|------|--------|---------|
| 1階 | 61.27 | (18.50) |
| 2階 | 46.37 | (14.00) |
| 延床面積 | 107.64 | (32.50) |
| 建築面積 | 62.93 | (19.00) |

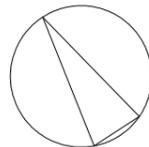

2階 平面図 S:1/100



工事名
千葉市大森台分譲8号棟参考プラン

株式会社ウイズ住販
ウイズ一級建築士事務所

管理者 設計者 担当者

図面名
1階 平面図, 2階 平面図

図面NO

備考 現地調査、役所調査等によって間取りや配置計画に変更が必要な場合がありますので、ご了承ください。
図面内の外構計画、家具等はイメージです。
外観パースはあくまでイメージですので、実際とは異なります。

千葉県茂原市茂原1525番地5
TEL 0475-36-2658 FAX 0475-36-2659


日付 日付 日付

縮尺 1/100


1




南側 立面図 S:1/100

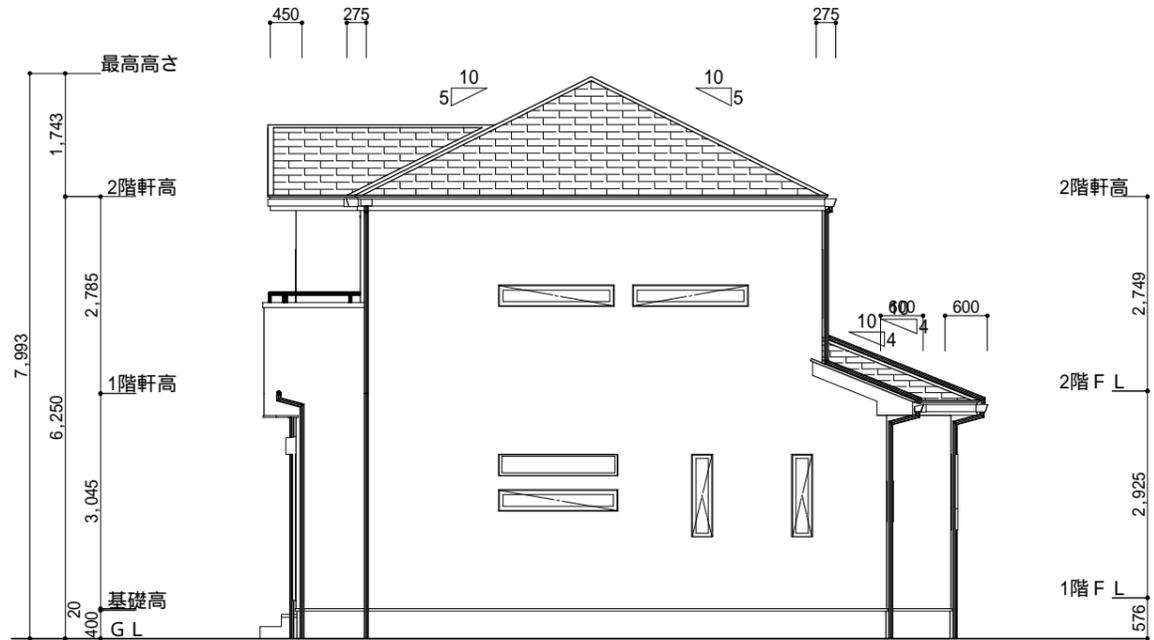

東側 立面図 S:1/100

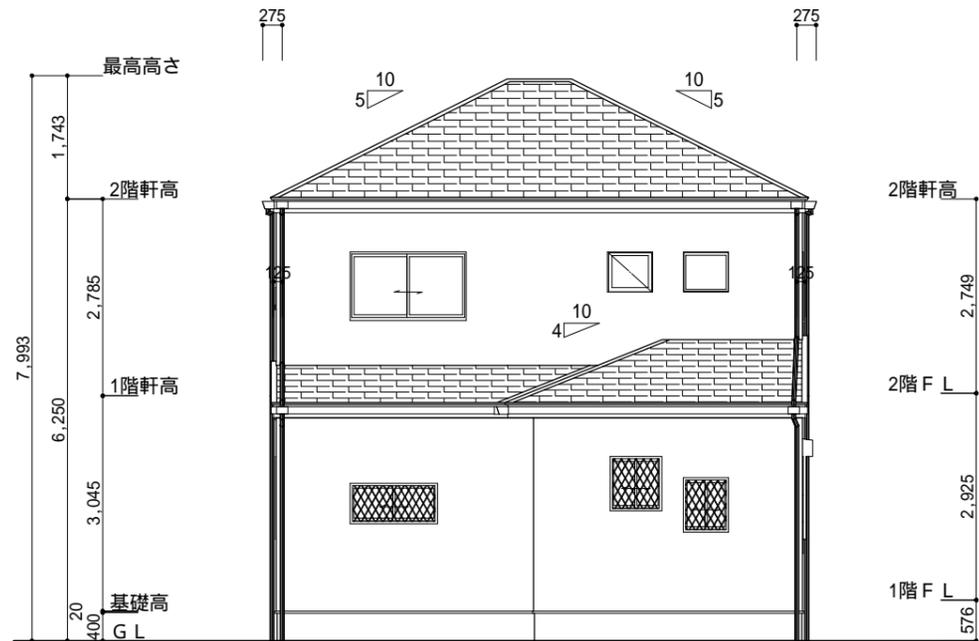

北側 立面図 S:1/100

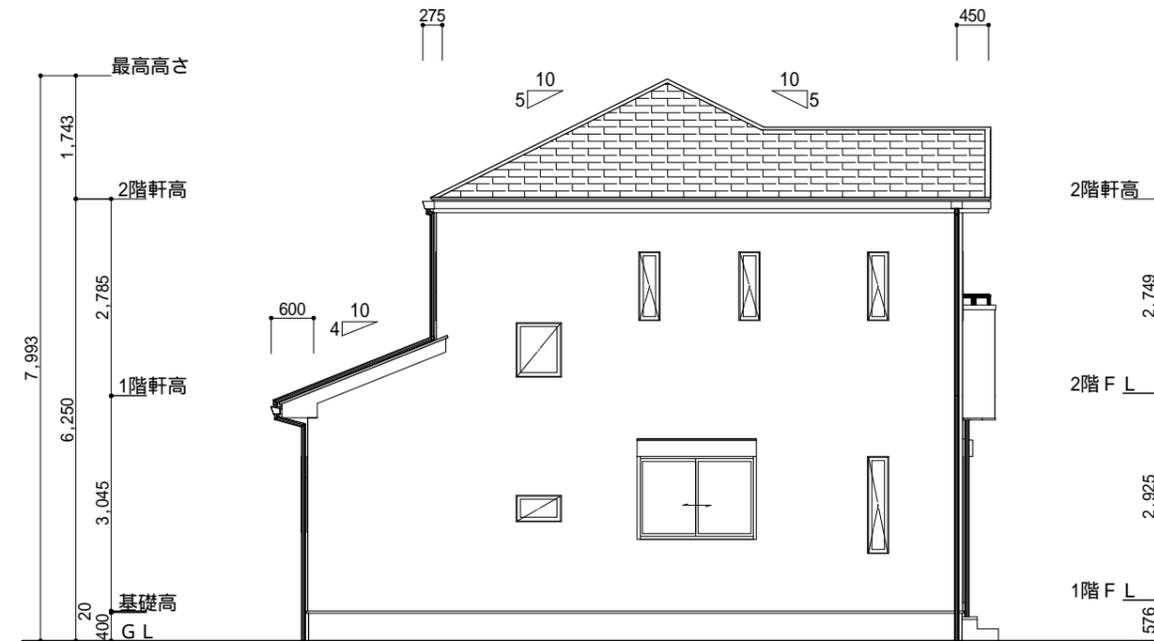

西側 立面図 S:1/100

工事名
千葉市大森台分譲8号棟参考プラン



株式会社ウイズ住販
ウイズー級建築士事務所

千葉県茂原市茂原1525番地5

TEL 0475-36-2658 FAX 0475-36-2659

管理者

設計者

担当者

図面名

南側 立面図, 北側 立面図, 東側 立面図, 西側 立面図

図面NO

2

備考 現地調査、役所調査等によって間取りや配置計画に変更が必要な場合がありますので、ご了承ください。
図面内の外構計画、家具等はイメージです。
外観パースはあくまでイメージですので、実際とは異なります。

日付

日付

日付

縮尺 1/100