


1階 平面図 S:1/100

階	面積	m ² (坪)
1階	48.02	(14.50)
2階	49.68	(15.00)
延床面積	97.70	(29.50)
建築面積	49.68	(15.00)



2階 平面図 S:1/100

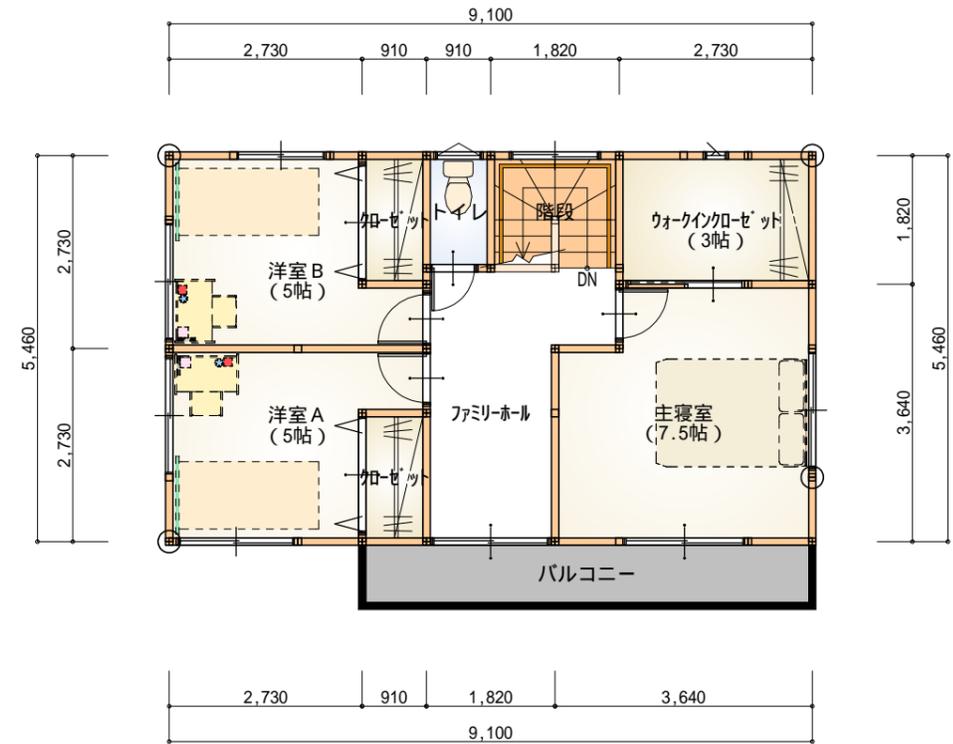

工事名
茂原市早野1156-13

株式会社 ウイズ住販

管理者

設計者

担当者

図面名

図面NO

備考

千葉県茂原市茂原1525番地5

TEL 0475-36-2658 FAX 0475-36-2659

日付

日付

日付


1階 平面図, 2階 平面図

1


縮尺 1/100




南側 立面図 S:1/100

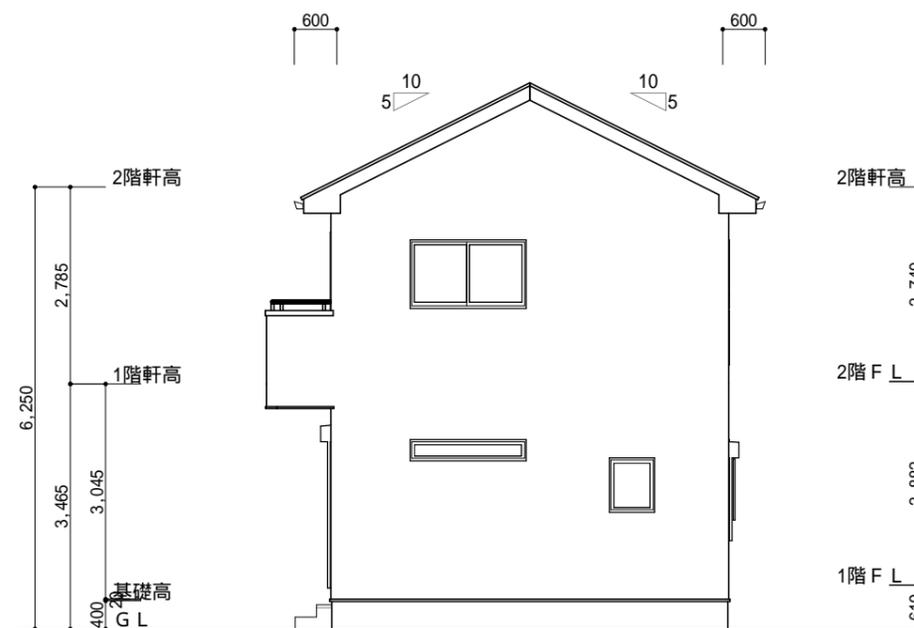

東側 立面図 S:1/100

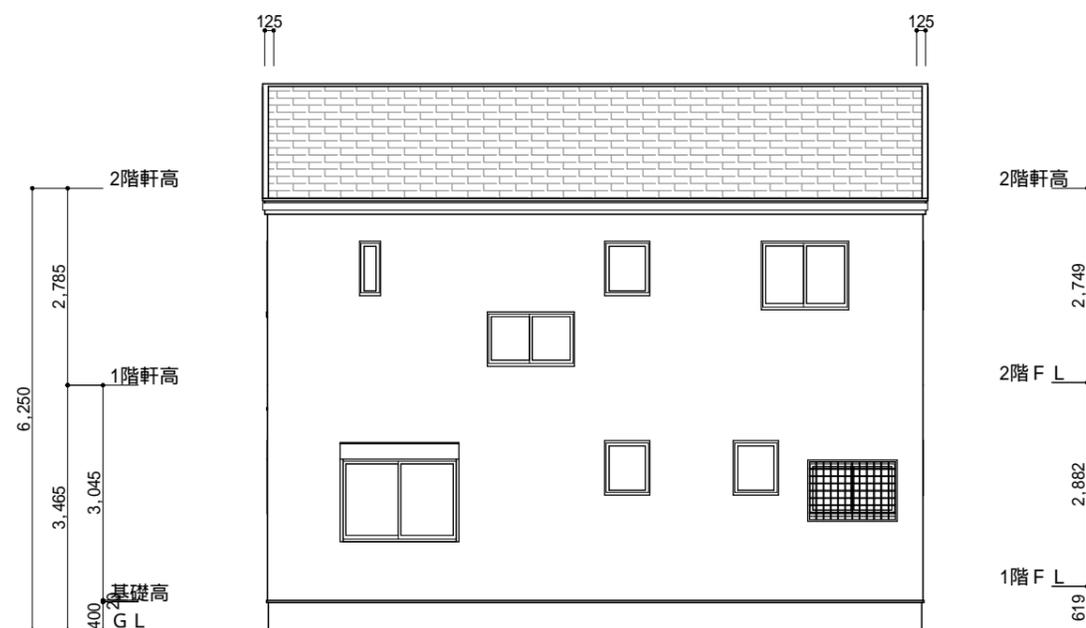

北側 立面図 S:1/100

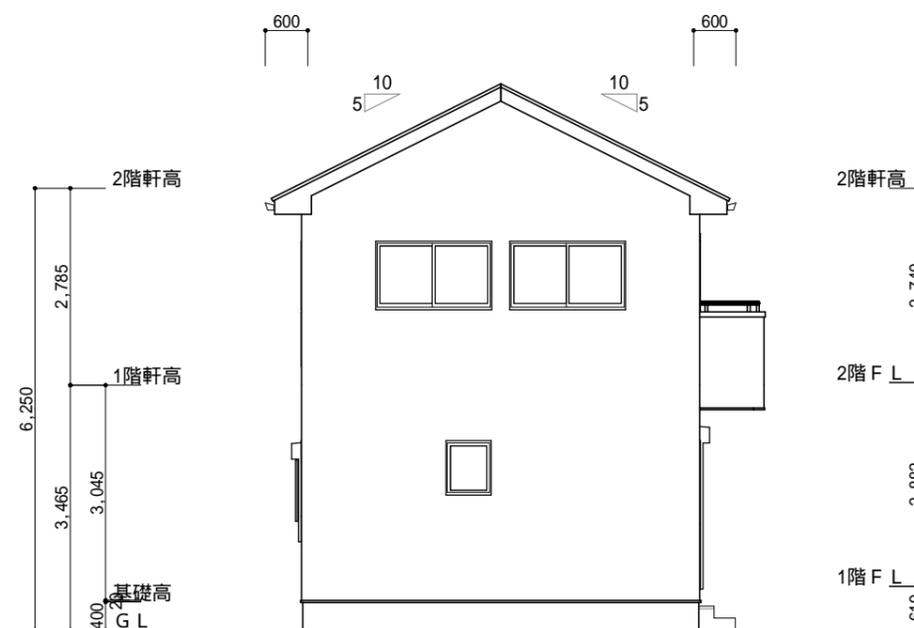

西側 立面図 S:1/100

工事名 茂原市早野1156-13	 株式会社 ウイズ住販	管理者	設計者	担当者	図面名 南側 立面図, 北側 立面図, 東側 立面図, 西側 立面図	図面NO 2
備考	千葉県茂原市茂原1525番地5 TEL 0475-36-2658 FAX 0475-36-2659	日付	日付	日付	縮尺 1/100	