


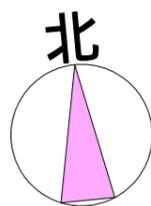


階	面積 m ² (坪)
1階	84.46 (25.50)
延床面積	84.46 (25.50)
建築面積	86.12 (26.00)




現地調査、役所調査等によって間取りや配置計画に変更が必要な場合がありますので、ご了承ください。
 図面内の外構計画、家具等はイメージです。
 外観パースはあくまでイメージですので、実際とは異なります。

本図面は、該当機関の建築基準法等の指導、工事施工上の納まりの都合により変更することがあります。


設計者	営業	工事	検印	株式会社 ウイズ住販 〒297-0026 千葉県茂原市茂原1525番地5 TEL 0475-36-2658 FAX 0475-36-2659	上記設計図書を承認します。 建築主 ご署名 _____ 年 月 日	縮尺 1/100	工事名 茂原市本納売地840万円参考プラン	図面NO 1
					日付 2025/05/12	図面名 1階 平面図	現場: 茂原市本納1619-1	

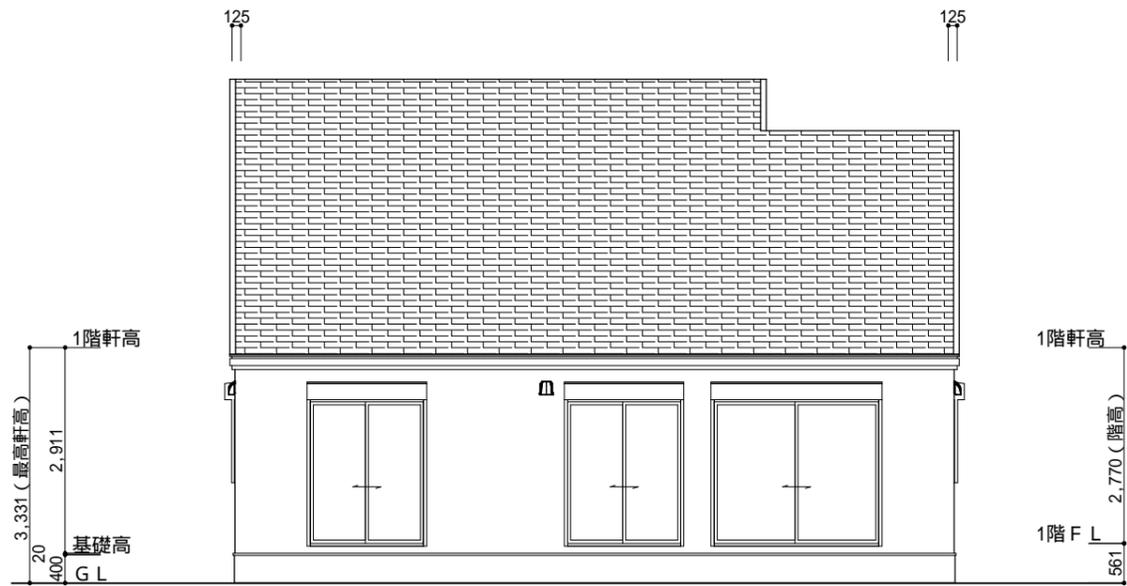


南側 立面図 S:1/100

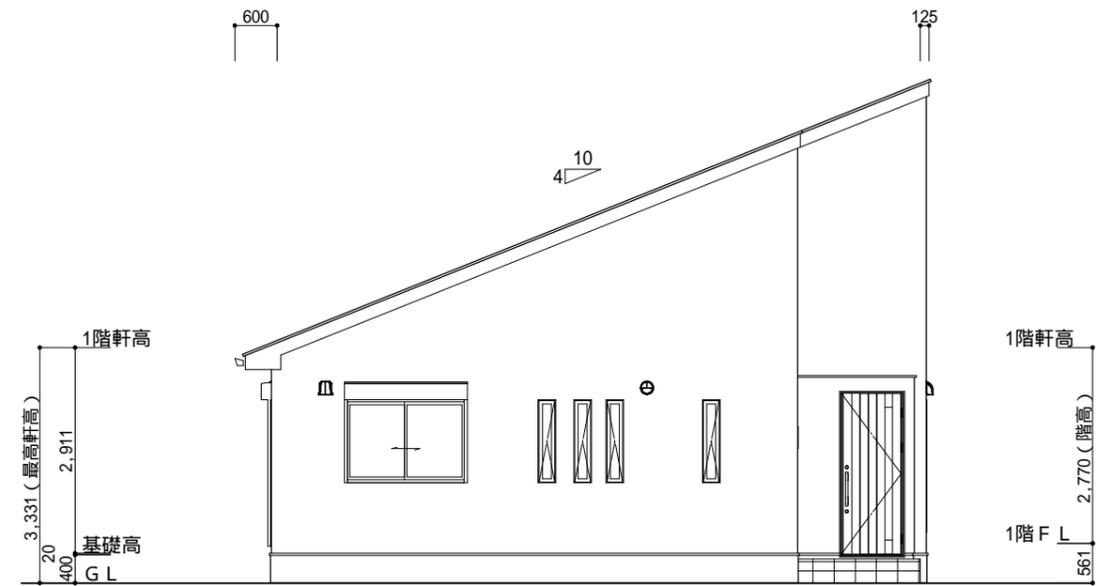

東側 立面図 S:1/100

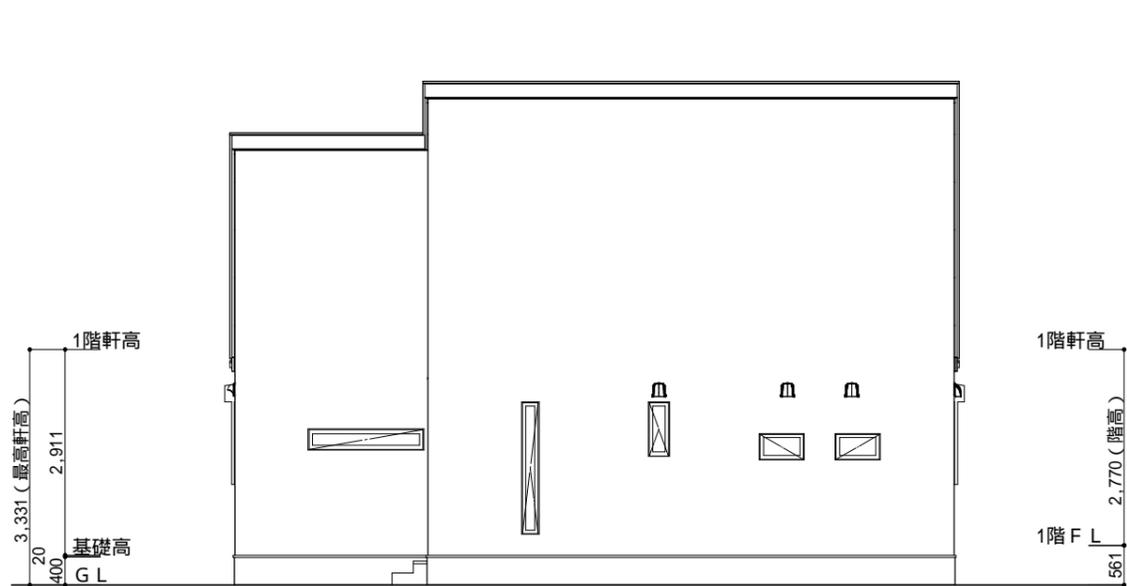

北側 立面図 S:1/100

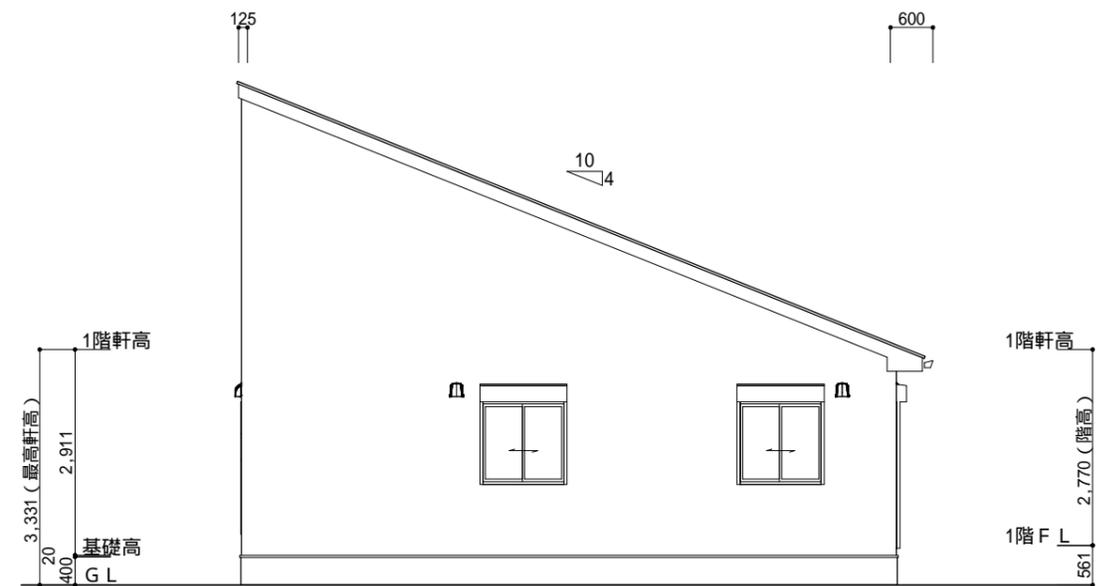

西側 立面図 S:1/100

現地調査、役所調査等によって間取りや配置計画に変更が必要な場合がありますので、ご了承ください。
 図面内の外構計画、家具等はイメージです。
 外観パースはあくまでイメージですので、実際とは異なります。

本図面は、該当機関の建築基準法等の指導、工事施工上の納まりの都合により変更することがあります。

設計者	営業	工事	検印	 株式会社 ウイズ住販 〒297-0026 千葉県茂原市茂原1525番地5 TEL 0475-36-2658 FAX 0475-36-2659	上記設計図書を承認します。 建築主 ご署名 年 月 日	縮尺 1/100	工事名 茂原市本納売地840万円参考プラン	図面NO 2
					日付 2025/05/12	図面名 立面図	現場: 茂原市本納1619-1	