


1階 平面図 S:1/100

| 階 | 面積 | m ² (坪) |
|------|-------|--------------------|
| 1階 | 51.34 | (15.53) |
| 2階 | 48.02 | (14.53) |
| 延床面積 | 99.36 | (30.06) |
| 建築面積 | 52.99 | (16.03) |



2階 平面図 S:1/100

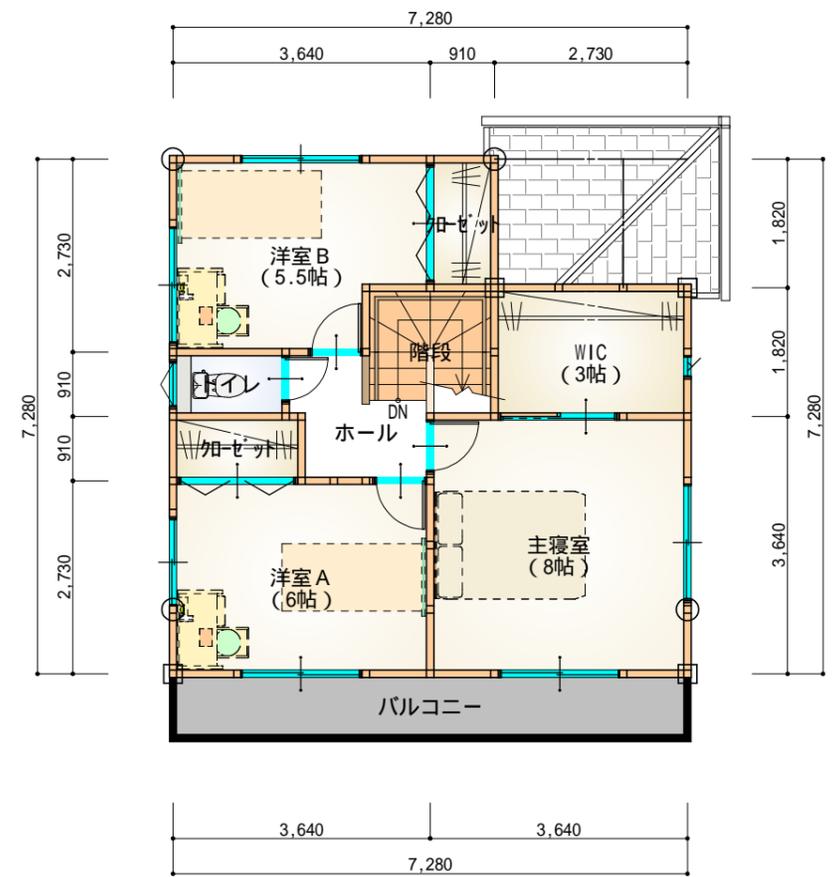

工事名
茂原市法目252万円売地参考プラン

株式会社 ウイズ住販

管理者 設計者 担当者 図面名 図面NO

1階 平面図, 2階 平面図

1


備考

千葉県茂原市茂原1525番地5


日付 日付 日付

縮尺 1/100


TEL 0475-36-2658 FAX 0475-36-2659

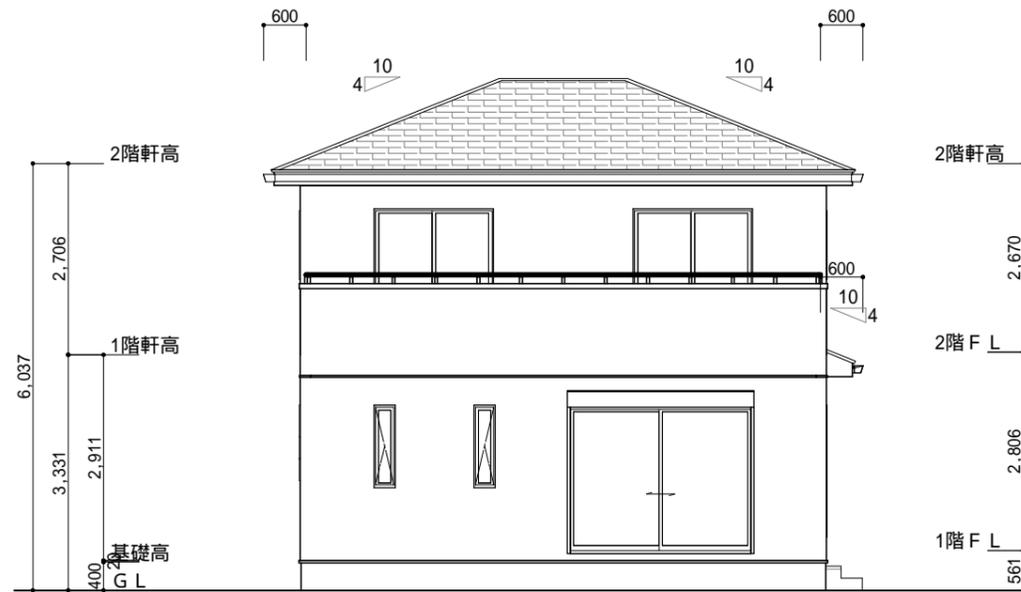


南側 立面図 S:1/100

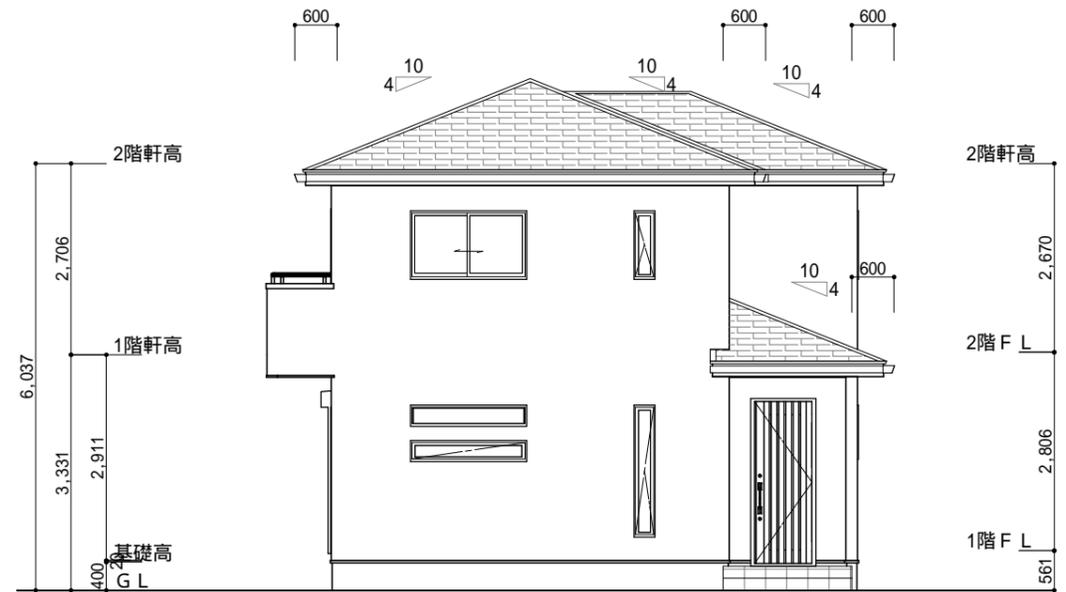

東側 立面図 S:1/100

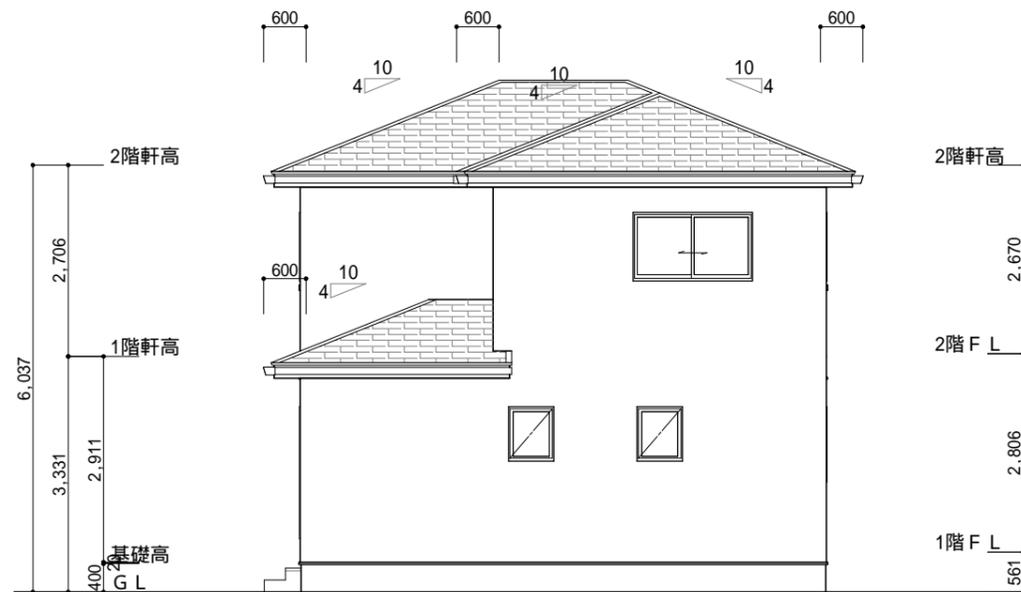

北側 立面図 S:1/100

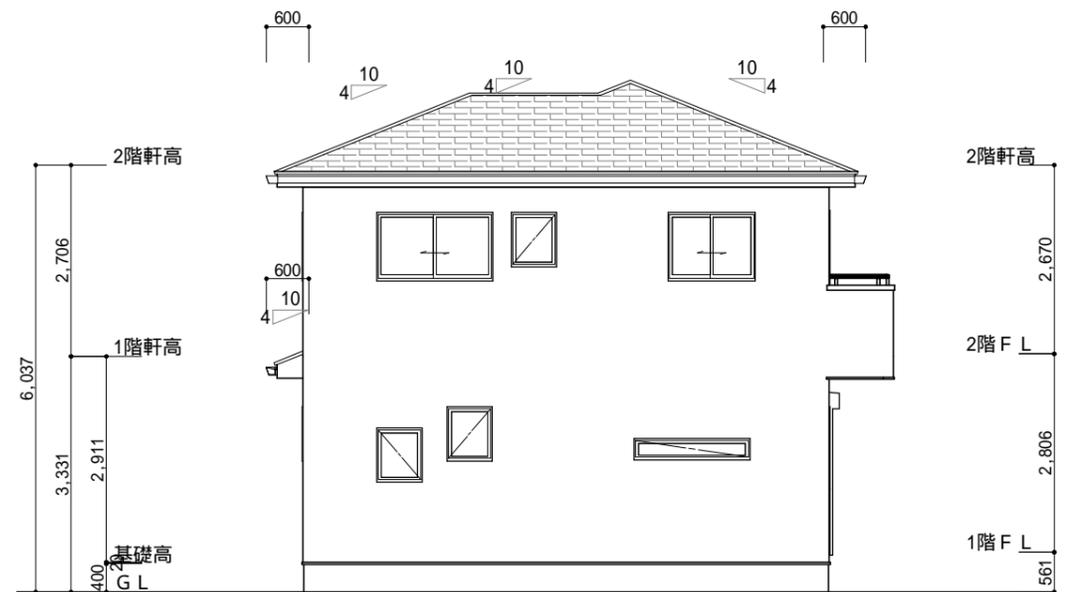

西側 立面図 S:1/100

| | | | | | | |
|----------------------------------|---|------------|------------|------------|--|-------------------|
| <p>工事名 茂原市法目252万円売地参考プラン</p> |  <p>株式会社 ウイズ住販</p> | <p>管理者</p> | <p>設計者</p> | <p>担当者</p> | <p>図面名 南側 立面図,北側 立面図,東側 立面図,西側 立面図</p> | <p>図面NO 2</p> |
| <p>備考</p> | <p>千葉県茂原市茂原1525番地5 TEL 0475-36-2658 FAX 0475-36-2659</p> | <p>日付</p> | <p>日付</p> | <p>日付</p> | <p>縮尺 1/100</p> | |