


1階 平面図 S:1/100




2階 平面図 S:1/100


階	面積	㎡(坪)
1階	55.48	(16.75)
2階	48.85	(14.75)
延床面積	104.33	(31.50)
建築面積	56.41	(17.03)

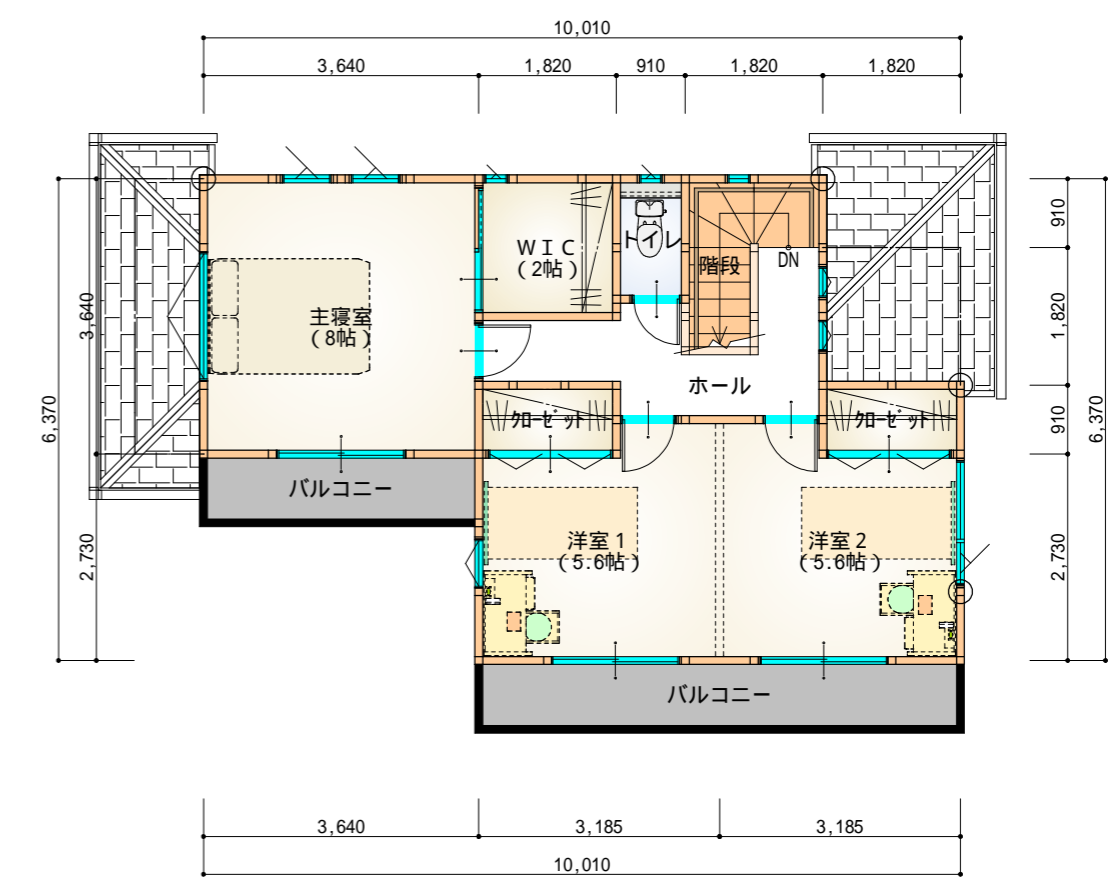


工事名 茂原市小林売地500万円参考プラン	株式会社 ウイズ住販 千葉県茂原市茂原1525番地5 TEL 0475-36-2658 FAX 0475-36-2659	管理者	設計者	担当者	図面名 1階 平面図, 2階 平面図	図面NO 1
備考 2022.1.7 敷地を現況地積測量図を元に変更		日付	日付	日付	縮尺 1/100	

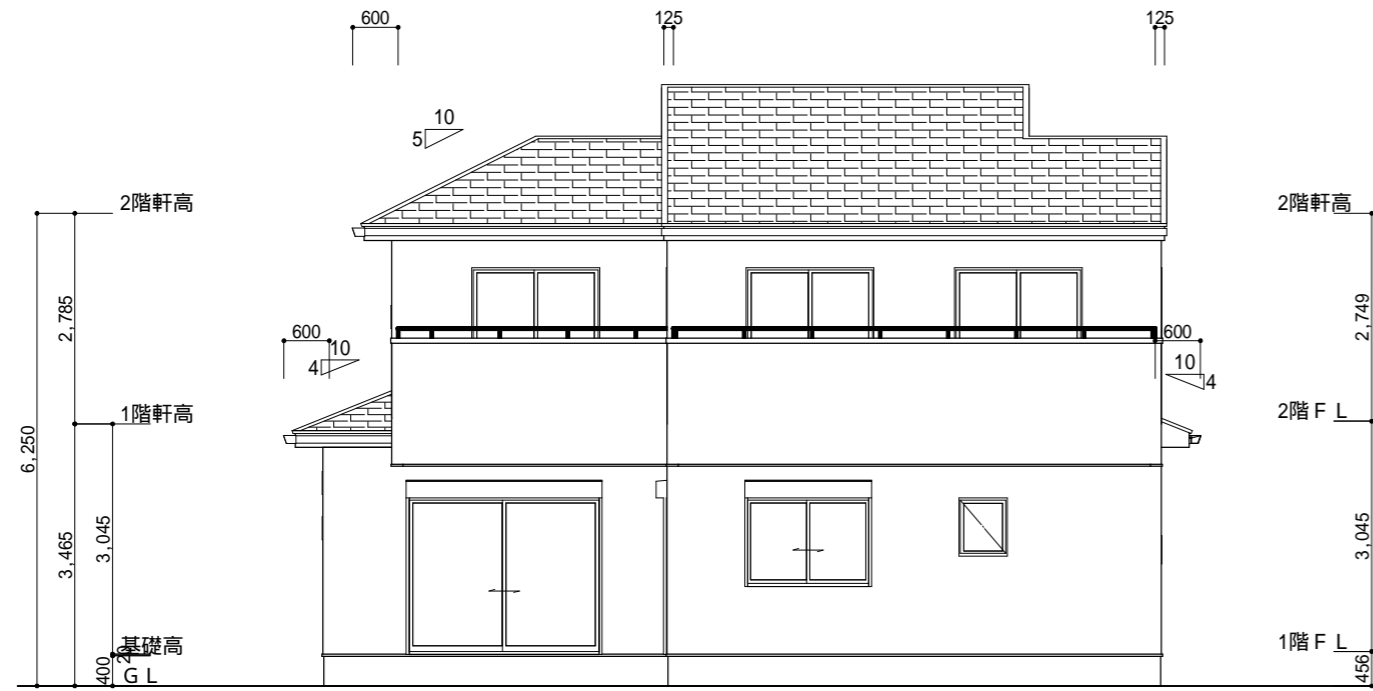


南側 立面図 S:1/100

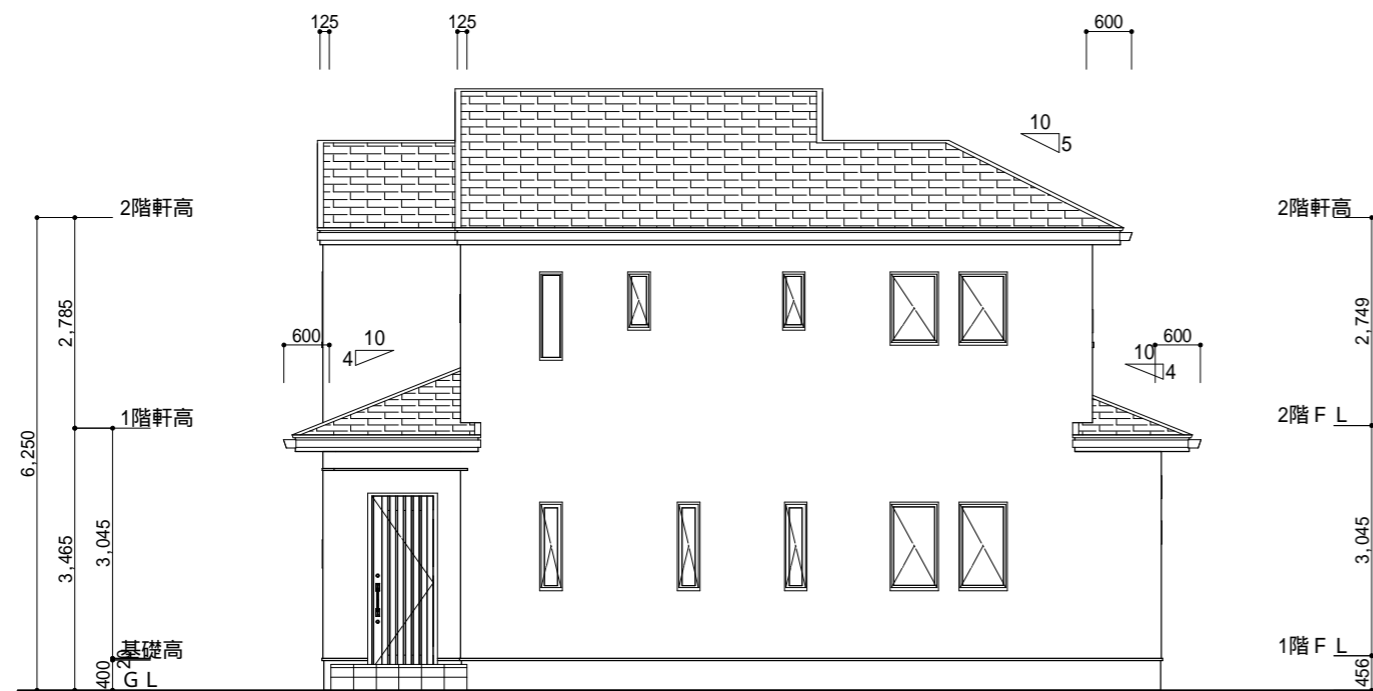


北側 立面図 S:1/100

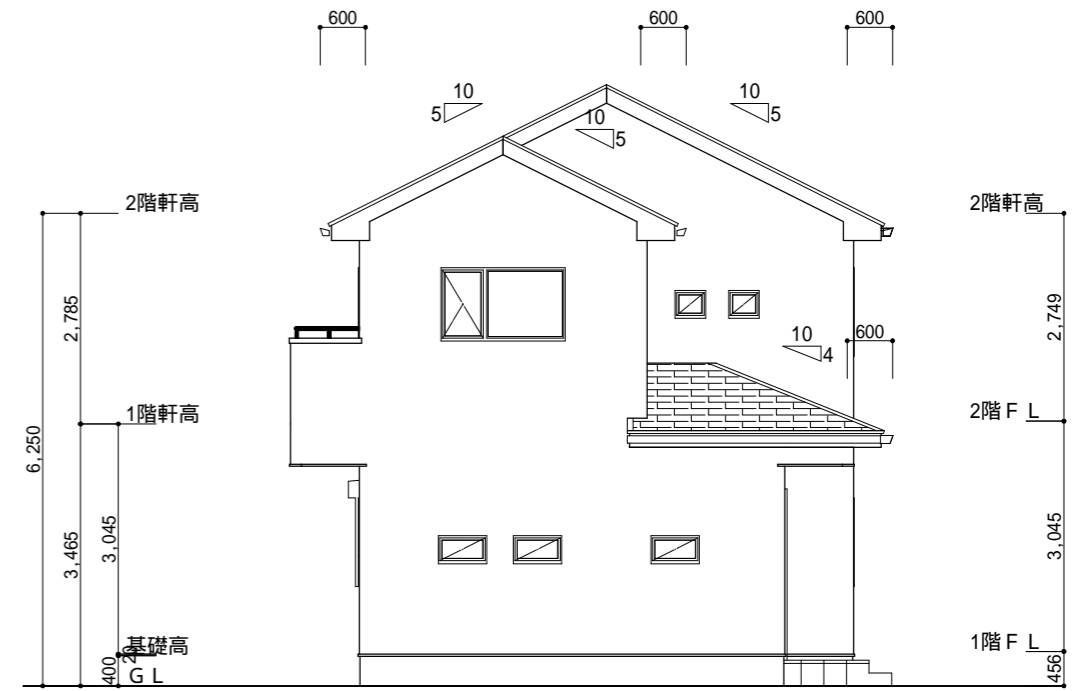

東側 立面図 S:1/100

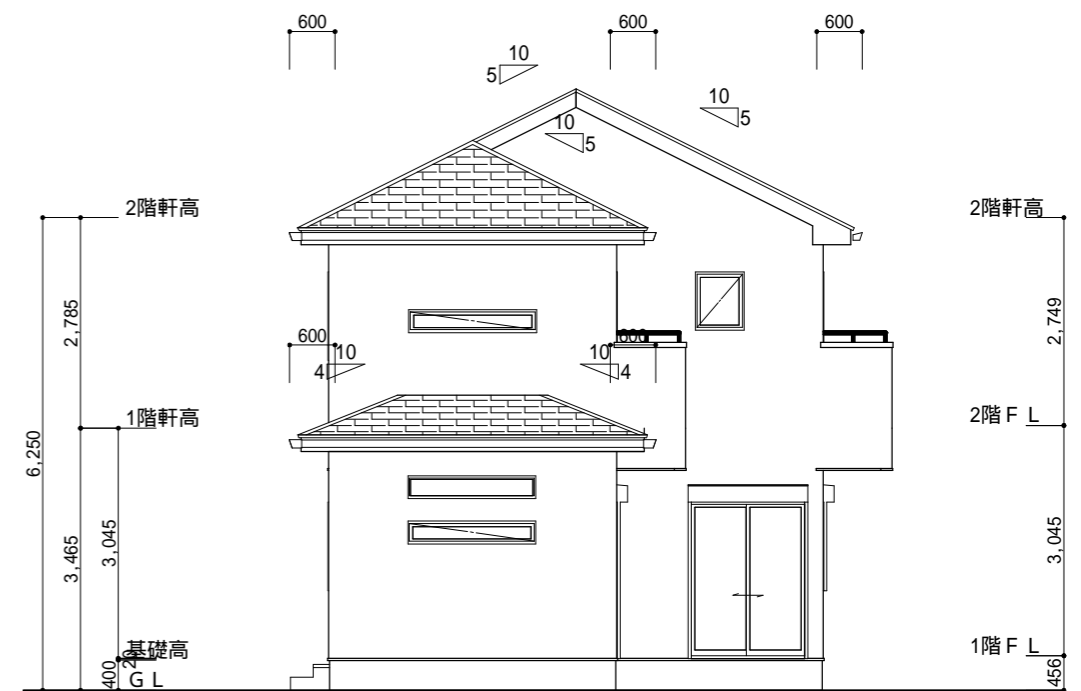

西側 立面図 S:1/100

<p>工事名 茂原市小林売地500万円参考プラン</p>	 <p>株式会社 ウイズ住販</p>	<p>管理者</p>	<p>設計者</p>	<p>担当者</p>	<p>図面名 南側 立面図,北側 立面図,東側 立面図,西側 立面図</p>	<p>図面NO 2</p>
<p>備考</p>	<p>千葉県茂原市茂原1525番地5 TEL 0475-36-2658 FAX 0475-36-2659</p>	<p>日付</p>	<p>日付</p>	<p>日付</p>	<p>縮尺 1/100</p>	