




階	面積	m ² (坪)
1階	56.31	(17.03)
2階	43.88	(13.27)
延床面積	100.19	(30.30)
建築面積	57.96	(17.53)

1階 平面図 S:1/100

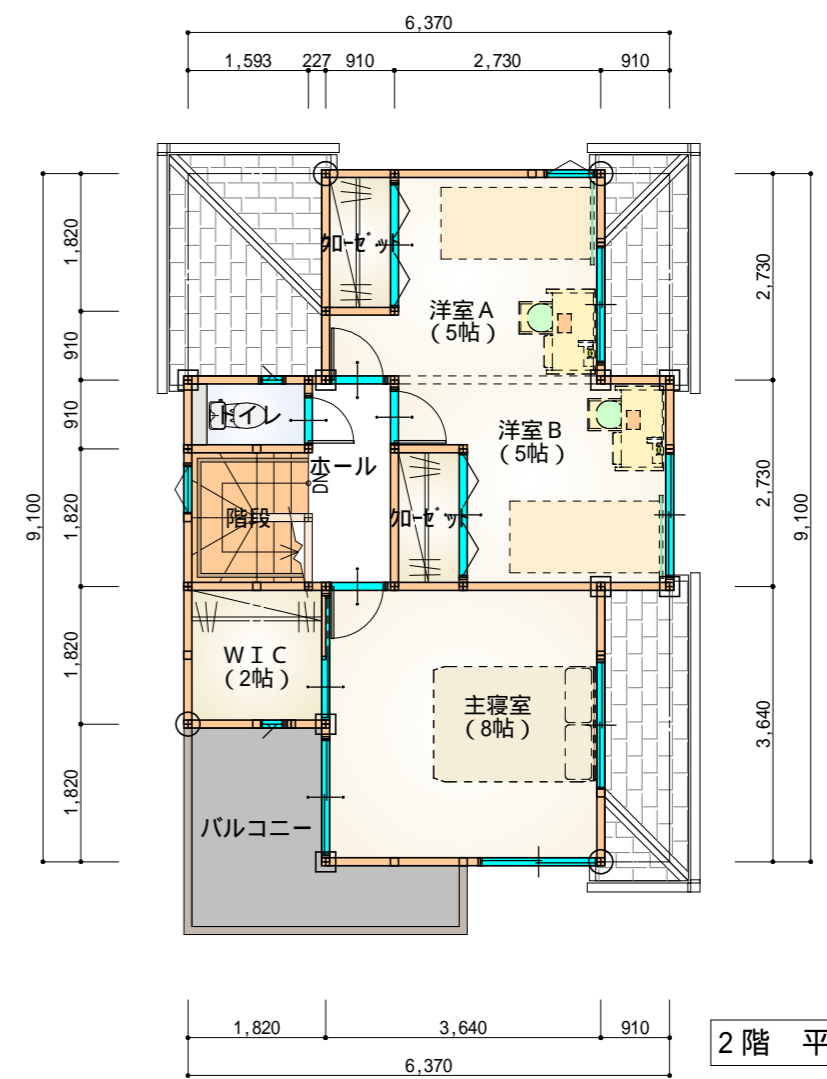

2階 平面図 S:1/100



工事名
茂原市南吉田売地144万円参考プラン

株式会社 ウイズ住販


備考

千葉県茂原市茂原1525番地5
TEL 0475-36-2658 FAX 0475-36-2659

管理者	設計者	担当者
日付	日付	日付

図面名
1階 平面図,2階 平面図
縮尺 1/100


図面NO
1

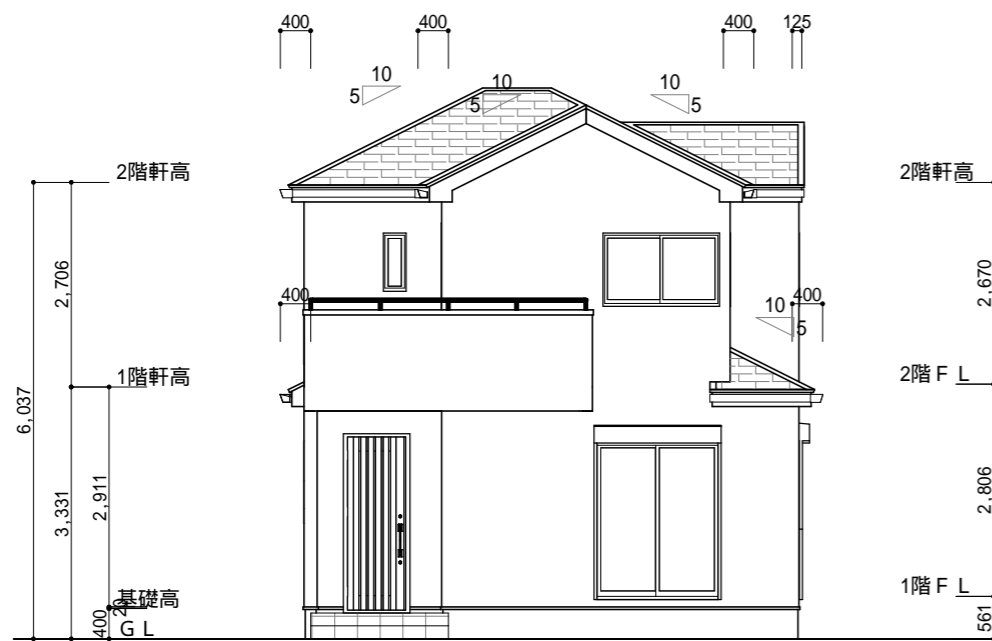


南側 立面図 S:1/100



東側 立面図 S:1/100

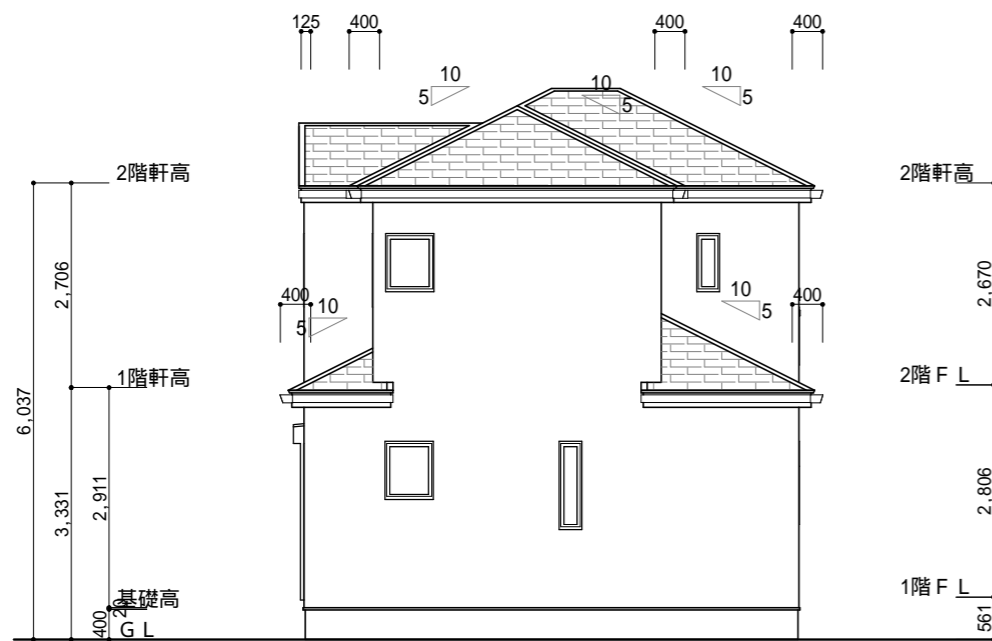

北側 立面図 S:1/100

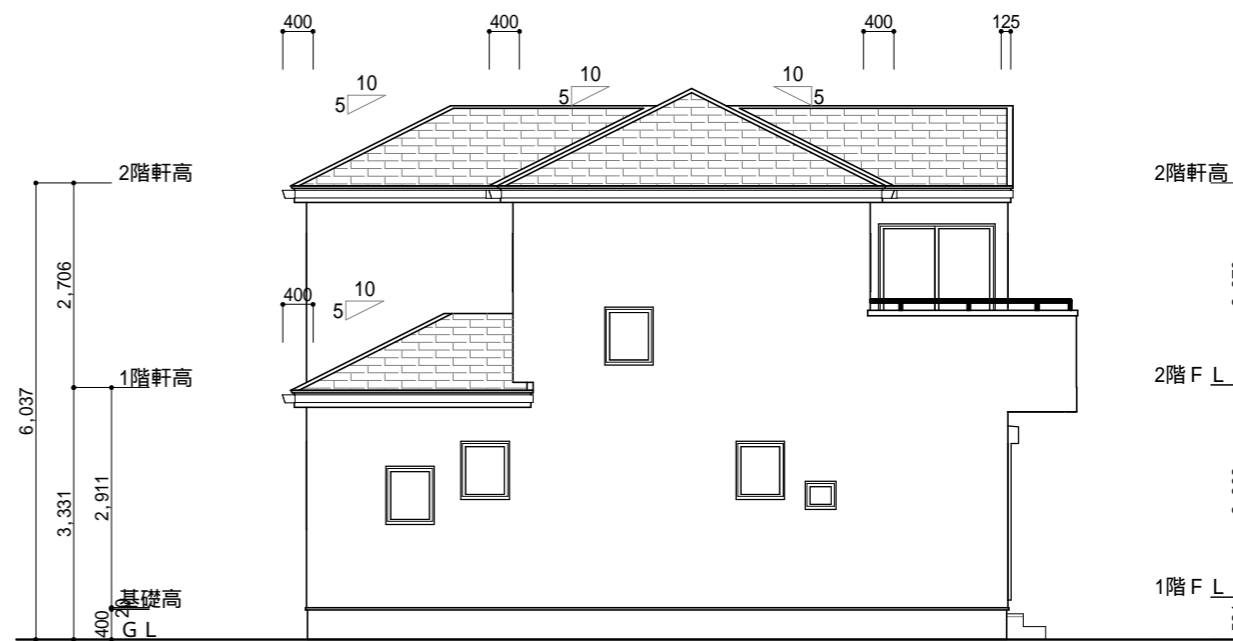

西側 立面図 S:1/100

<p>工事名 茂原市南吉田売地144万円参考プラン</p>	<p>株式会社 ウイズ住販</p> <p>千葉県茂原市茂原1525番地5</p> <p>TEL 0475-36-2658 FAX 0475-36-2659</p>	<p>管理者</p>	<p>設計者</p>	<p>担当者</p>	<p>図面名 南側 立面図,北側 立面図,東側 立面図,西側 立面図</p>	<p>図面NO 2</p>
<p>備考</p>		<p>日付</p>	<p>日付</p>	<p>日付</p>	<p>縮尺 1/100</p>	