



参考図面

現地調査日：2024年11月22日 11：00～15：00頃
※この図面は、建築計画の為に作成しております。
※この図面は、建築計画の為に作成しております。
※この図面は、建築計画の為に作成しております。

隣地境界線
8.31

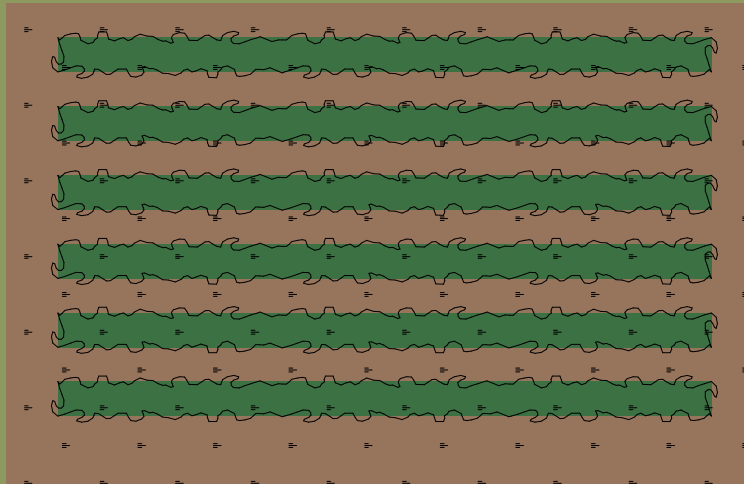

隣地境界線
15.87

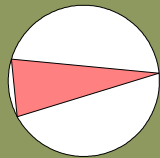

0.23

39.46
隣地境界線

階	面積 ㎡(坪)
1階	51.34 (15.50)
2階	48.85 (14.75)
延床面積	100.19 (30.25)
建築面積	53.09 (16.03)

隣地境界線
23.26




1階 平面図 S:1/100



※現地調査、役所調査等によって間取りや配置計画に変更が必要な場合がありますので、ご了承ください。
※図面内の外構計画、家具等はイメージです。
※外観パースはあくまでイメージですので、実際とは異なります。


階	面積 ㎡(坪)
1階	51.34 (15.50)
2階	48.85 (14.75)
延床面積	100.19 (30.25)
建築面積	53.09 (16.03)

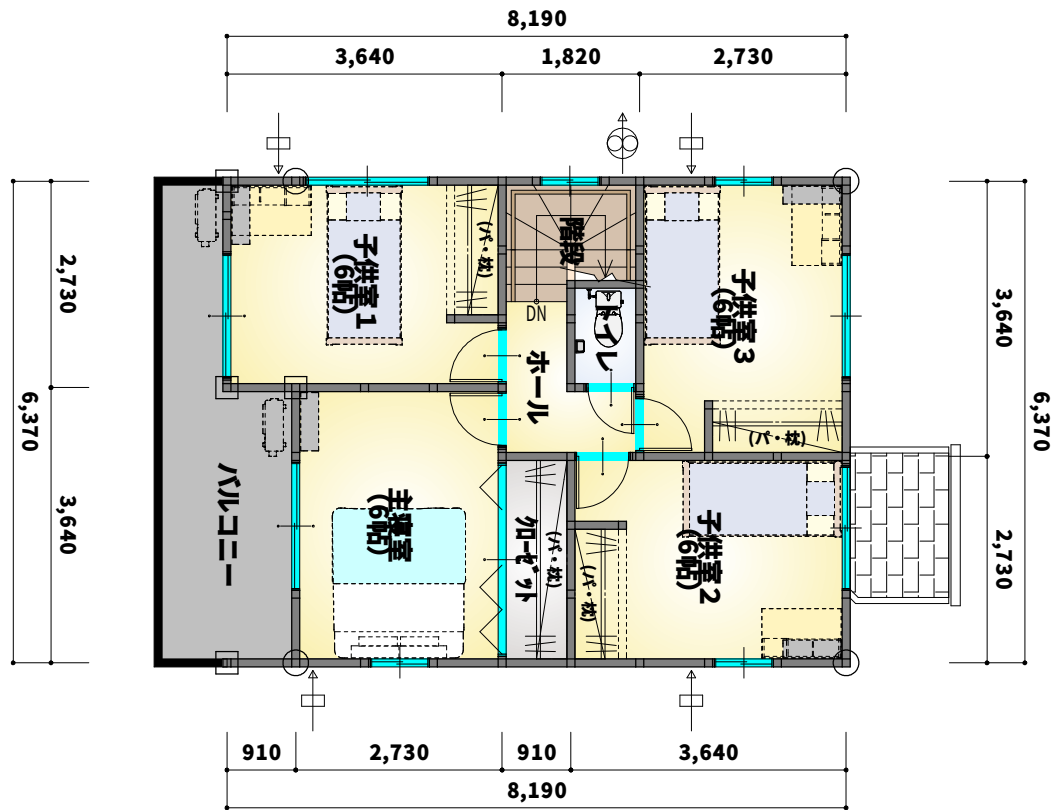


2階 平面図 S:1/100

※本図面は、該当機関の建築基準法等の指導、工事施工上の納まりの都合により変更することがあります。


設計者	営業	工事	検印	株式会社 ウイズ住販 〒297-0026 千葉県茂原市茂原1525番地5 TEL 0475-36-2658 FAX 0475-36-2659	上記設計図書を承認します。 建築主 ご署名 年 月 日	縮尺 1/100 日付 2025/08/23	工事名 茂原市茂原売地850万円参考間取り⑤ 図面名 1階 平面図,2階 平面図 現場:	図面NO 1
-----	----	----	----	---	--------------------------------	---------------------------------	--	-----------

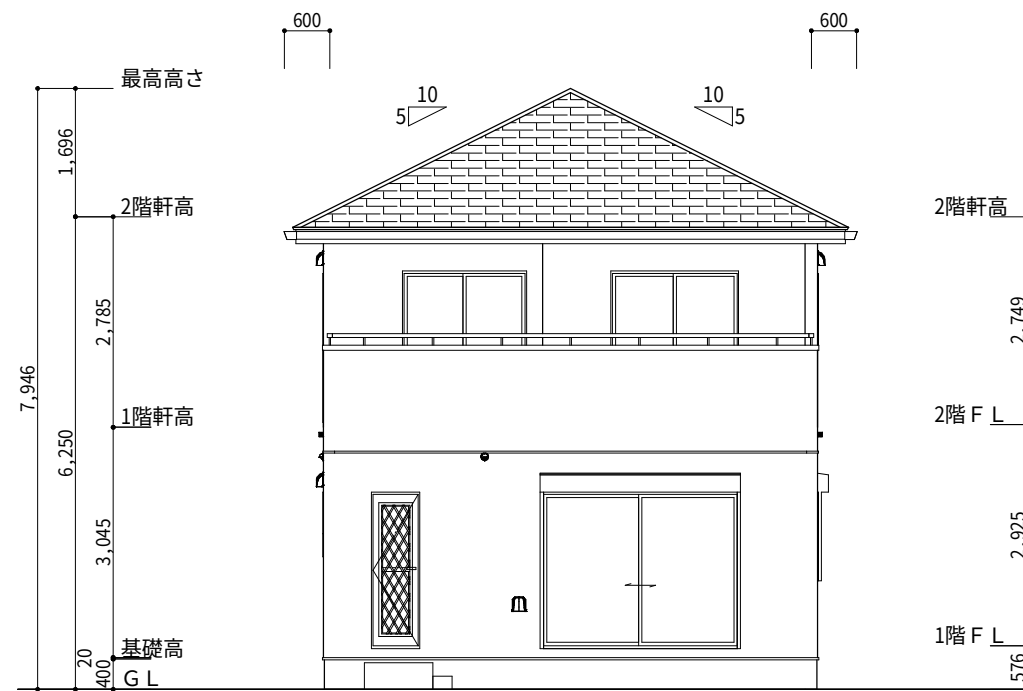


南側 立面図 S:1/100

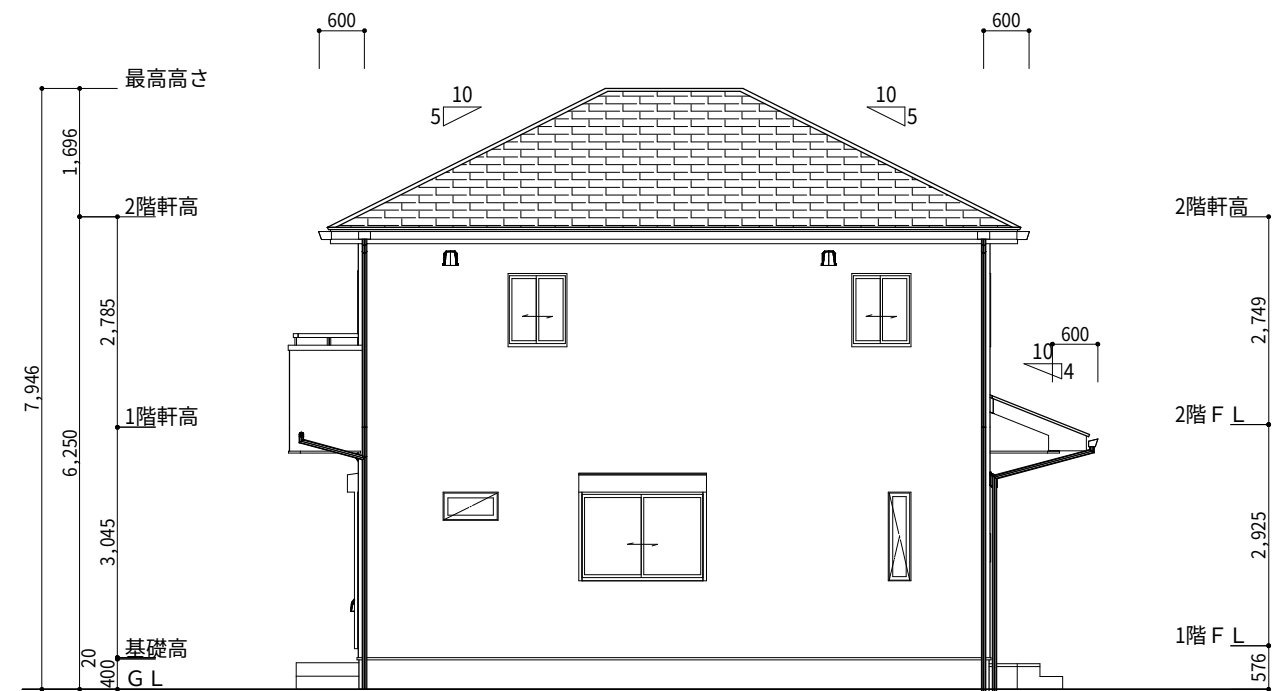

東側 立面図 S:1/100

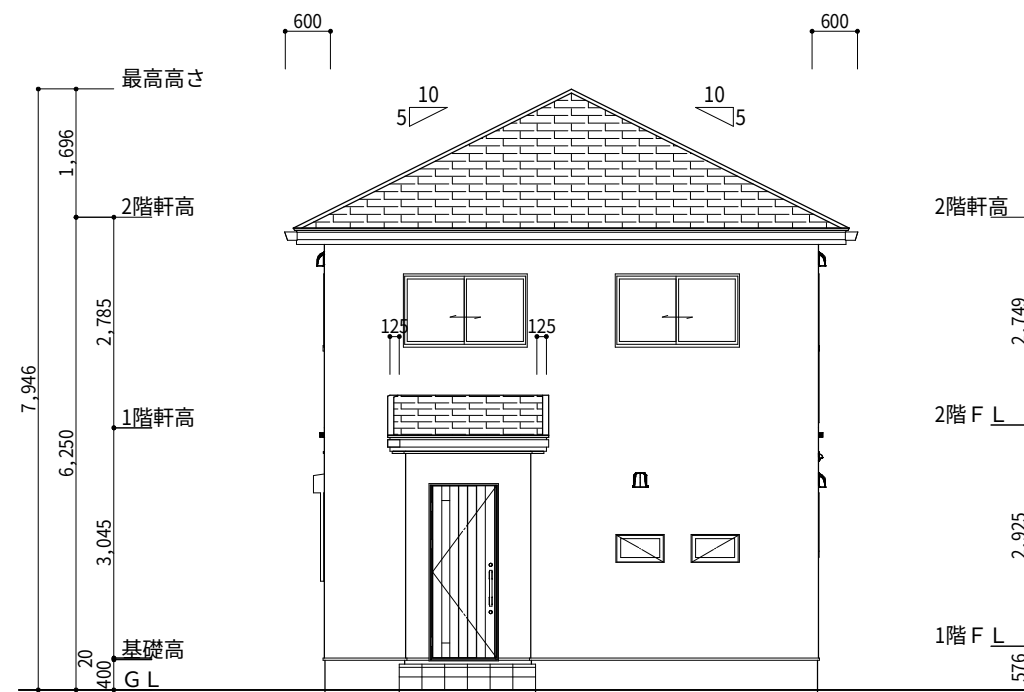

北側 立面図 S:1/100

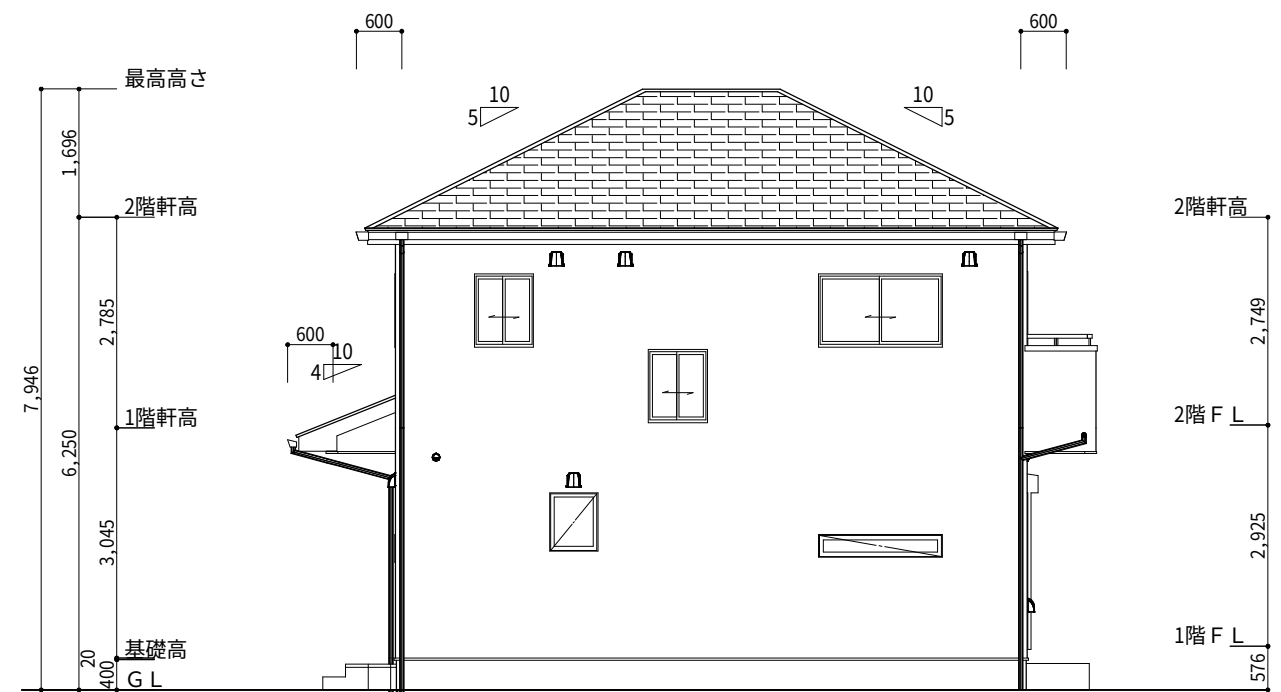

西側 立面図 S:1/100

※本図面は、該当機関の建築基準法等の指導、工事施工上の納まりの都合により変更することがあります。

	設計者	営業	工事	検印	 株式会社 ウイズ住販 〒297-0026 千葉県茂原市茂原1525番地5 TEL 0475-36-2658 FAX 0475-36-2659	上記設計図書を承認します。 建築主 ご署名 _____ 年 月 日	縮尺 1/100 日付 2025/08/23	工事名 茂原市茂原売地850万円参考間取り⑤	図面NO 2
								図面名 立面図 現場:	