


階	面積 m <sup>2</sup> (坪)
1階	48.02 (14.52)
2階	48.02 (14.52)
延床面積	96.04 (29.04)
建築面積	49.68 (15.02)



1階 平面図 S:1/100

2階 平面図 S:1/100

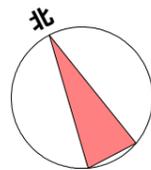

工事名  
 茂原市六田台売地180万円参考間取り

**株式会社ウイズ住販**  
**ウイズー級建築士事務所**

管理者 設計者 担当者 図面名 図面NO

1階 平面図, 2階 平面図

1


備考 ※現地調査、役所調査等によって間取りや配置計画に変更が必要な場合がありますので、ご了承ください。  
 ※図面内の外構計画、家具等はイメージです。  
 ※外観パースはあくまでイメージですので、実際とは異なります。

千葉県茂原市茂原1525番地5


TEL 0475-36-2658 FAX 0475-36-2659

日付 日付 日付


縮尺 1/100

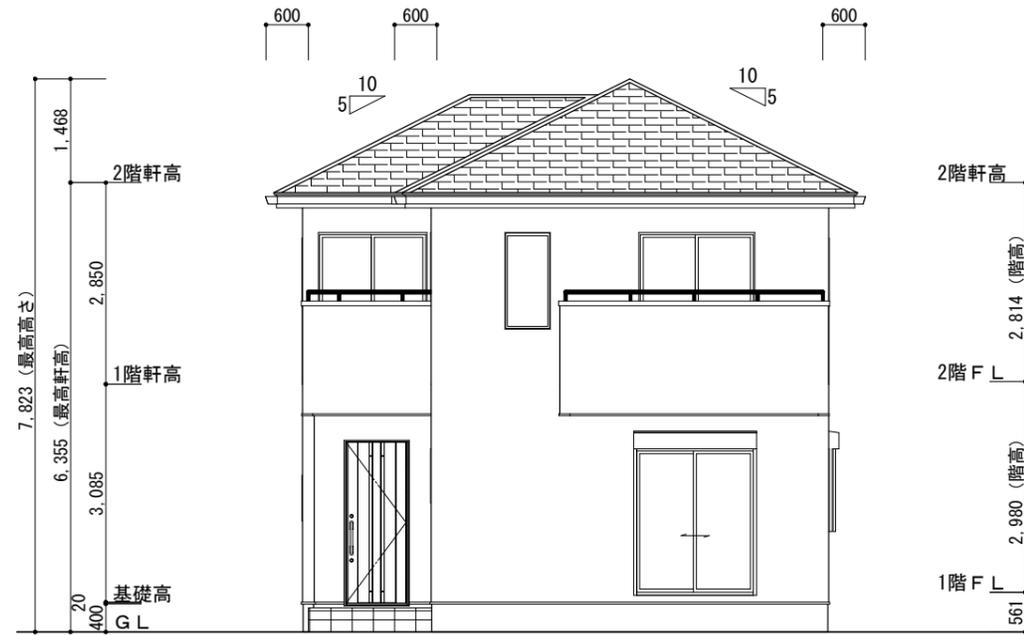


南側 立面図 S:1/100

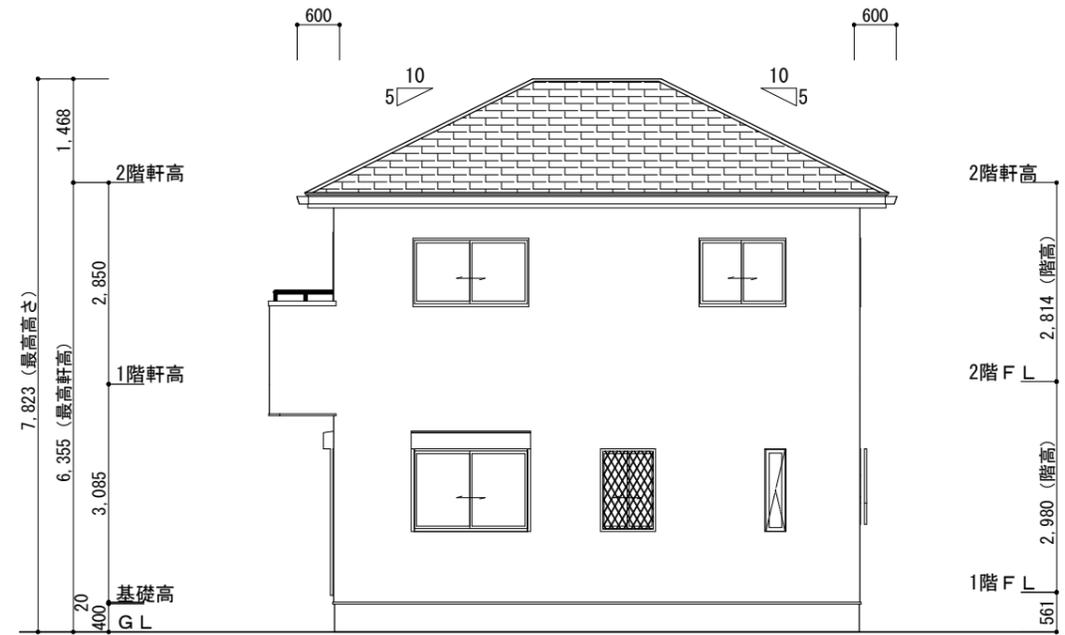

東側 立面図 S:1/100

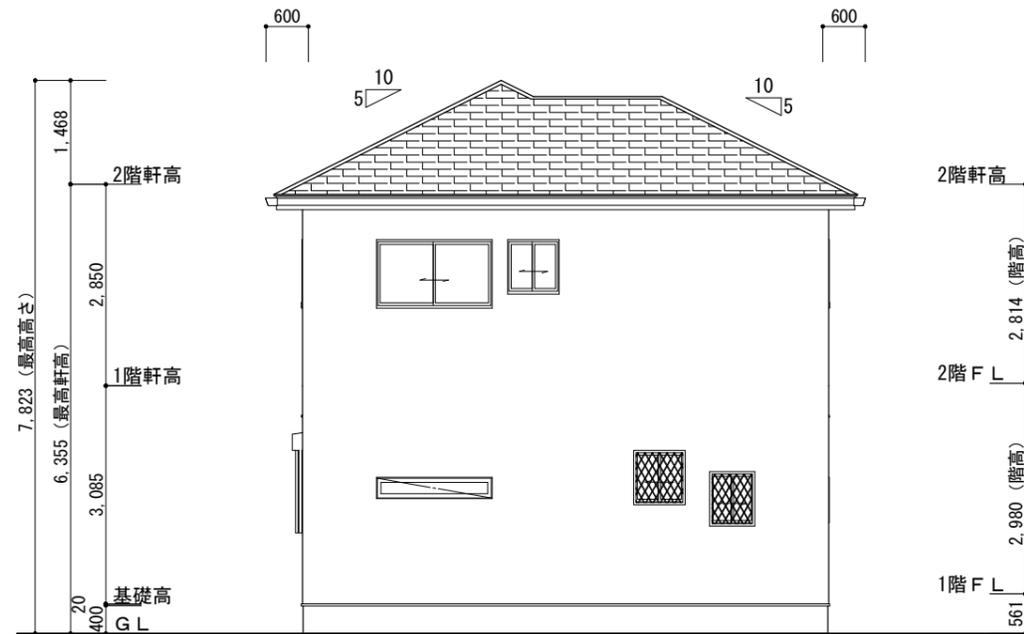

北側 立面図 S:1/100

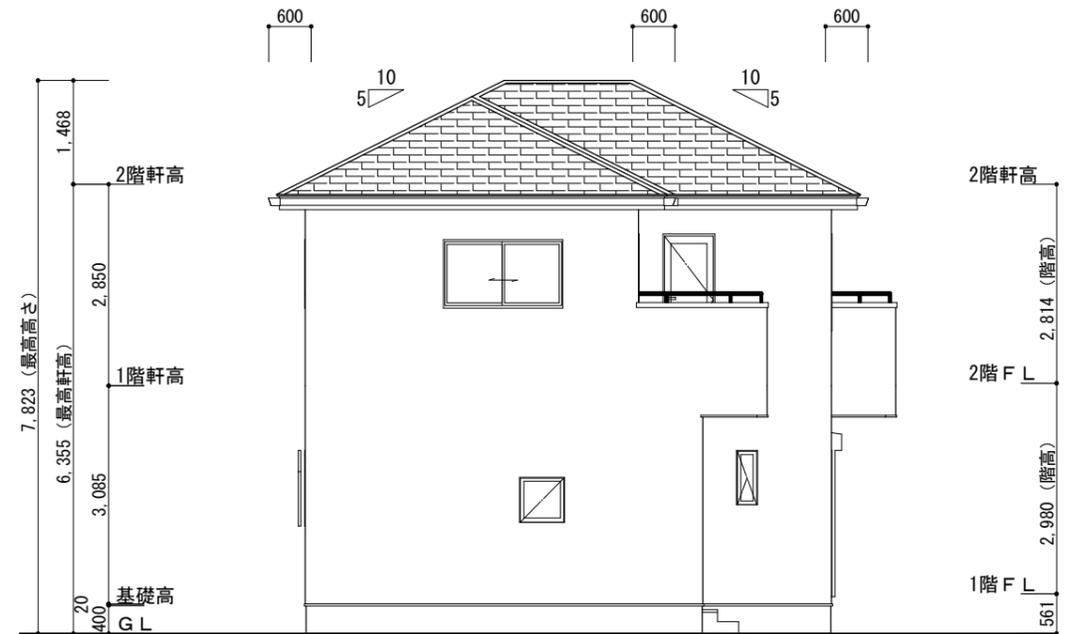

西側 立面図 S:1/100

<p>工事名          茂原市六田台売地180万円参考間取り</p>	 <p><b>株式会社ウイズ住販</b>  <b>ウイズー級建築士事務所</b></p> <p>千葉県茂原市茂原1525番地5          TEL 0475-36-2658 FAX 0475-36-2659</p>	<p>管理者</p>	<p>設計者</p>	<p>担当者</p>	<p>図面名          南側 立面図, 北側 立面図, 東側 立面図, 西側 立面図</p>	<p>図面NO          2</p>
<p>備考 ※現地調査、役所調査等によって間取りや配置計画に変更が必要な場合がありますので、ご了承ください。          ※図面内の外構計画、家具等はイメージです。          ※外観パースはあくまでイメージですので、実際とは異なります。</p>		<p>日付</p>	<p>日付</p>	<p>日付</p>	<p>縮尺 1/100</p>	