





階	面積	㎡(坪)
1階	49.68	(15.00)
2階	49.68	(15.00)
延床面積	99.36	(30.00)
建築面積	50.92	(15.37)

1階 平面図 S:1/100

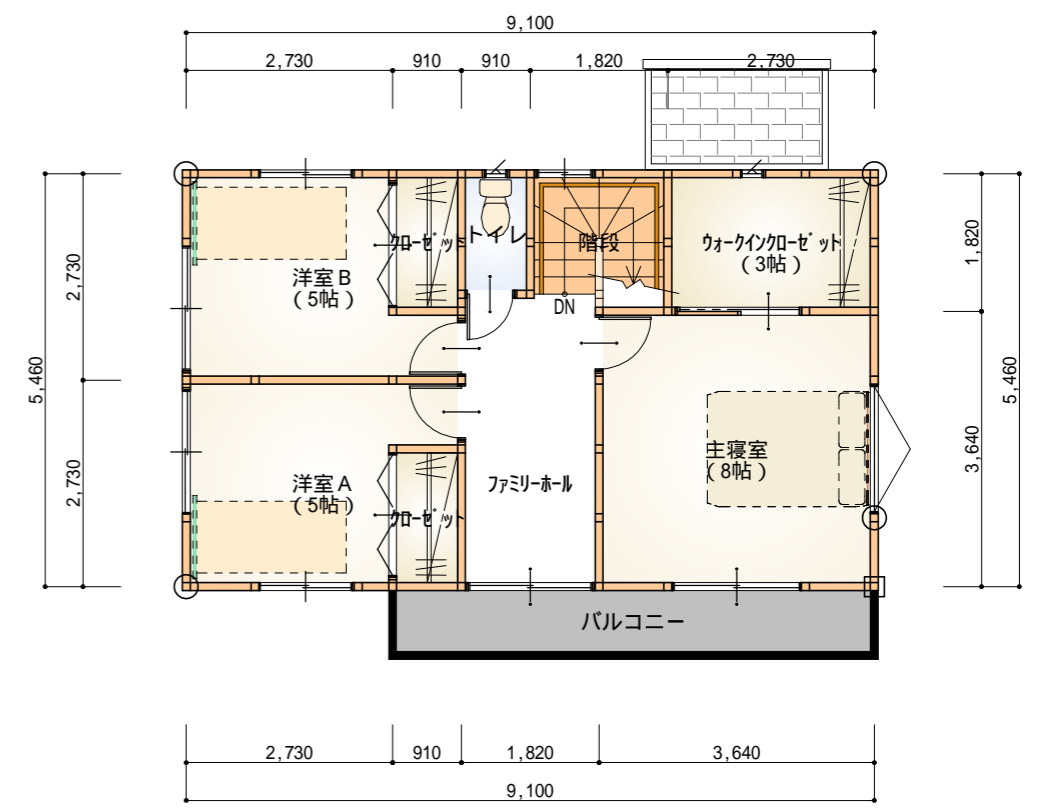


2階 平面図 S:1/100


工事名 茂原市千沢881-7	株式会社 ウイズ住販	管理者	設計者	担当者	図面名 1階 平面図, 2階 平面図	図面NO 1
		日付	日付	日付	縮尺 1/100	
備考	千葉県茂原市茂原1525番地5 TEL 0475-36-2658 FAX 0475-36-2659					

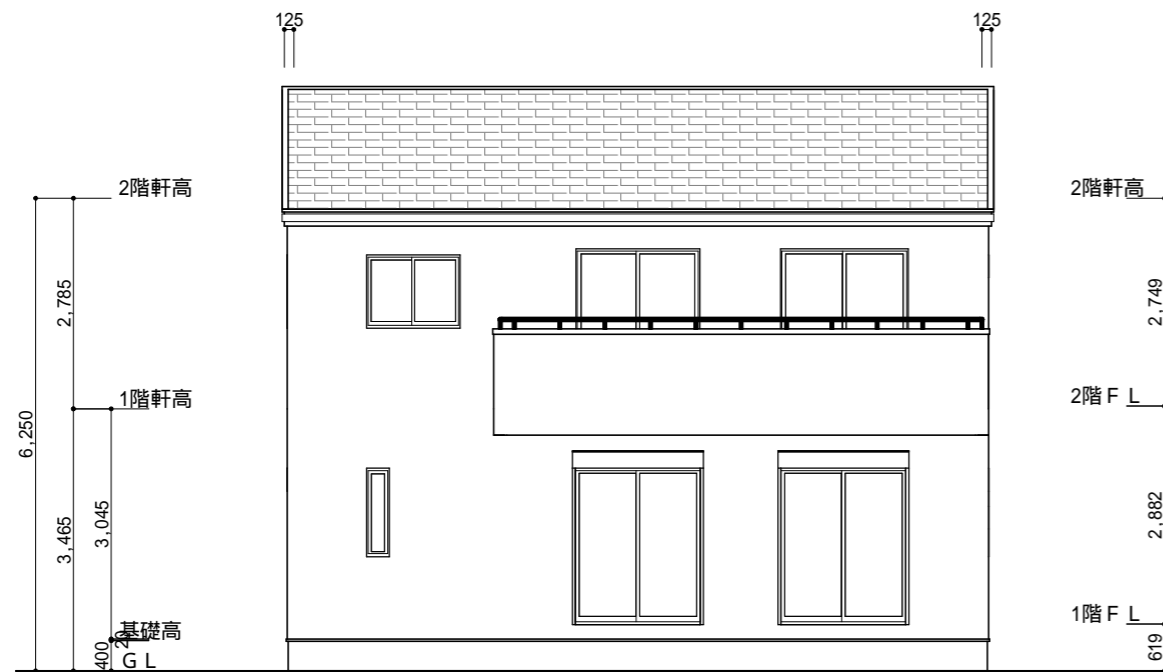


南側 立面図 S:1/100

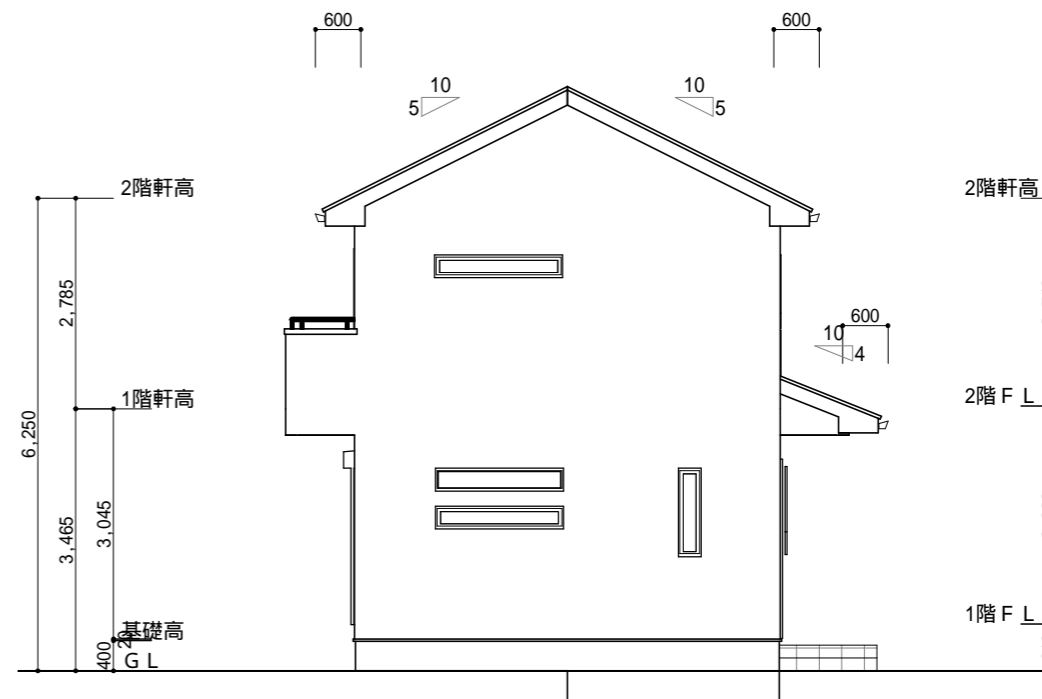

東側 立面図 S:1/100

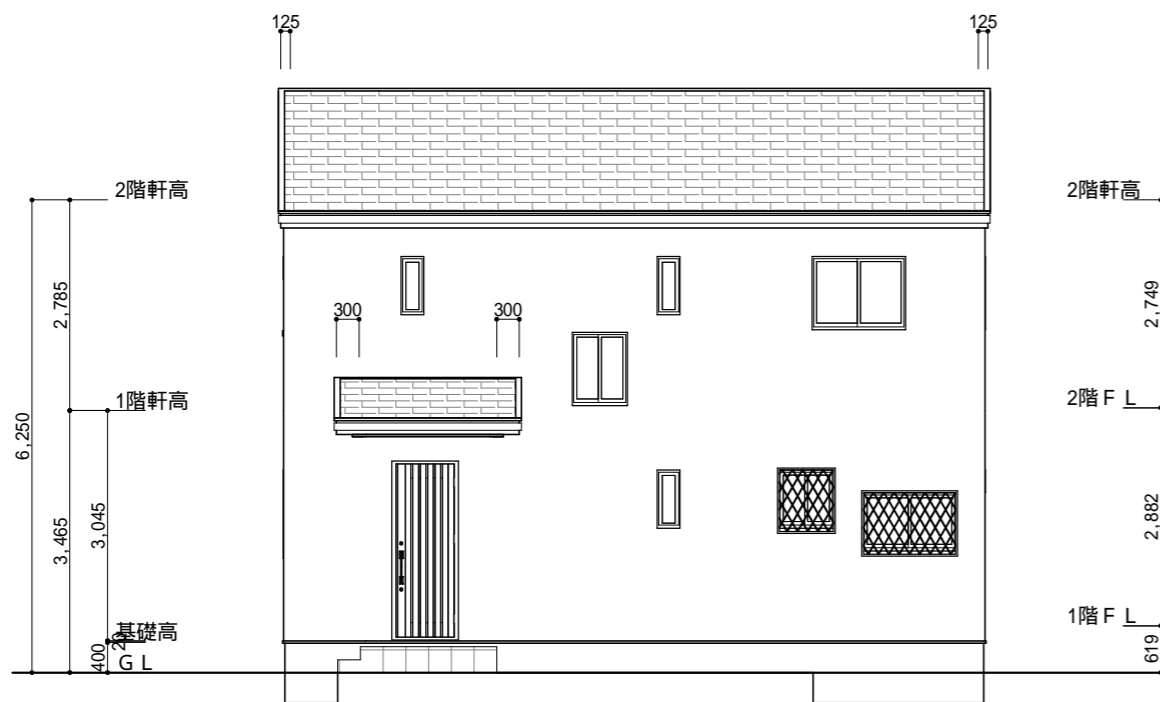

北側 立面図 S:1/100

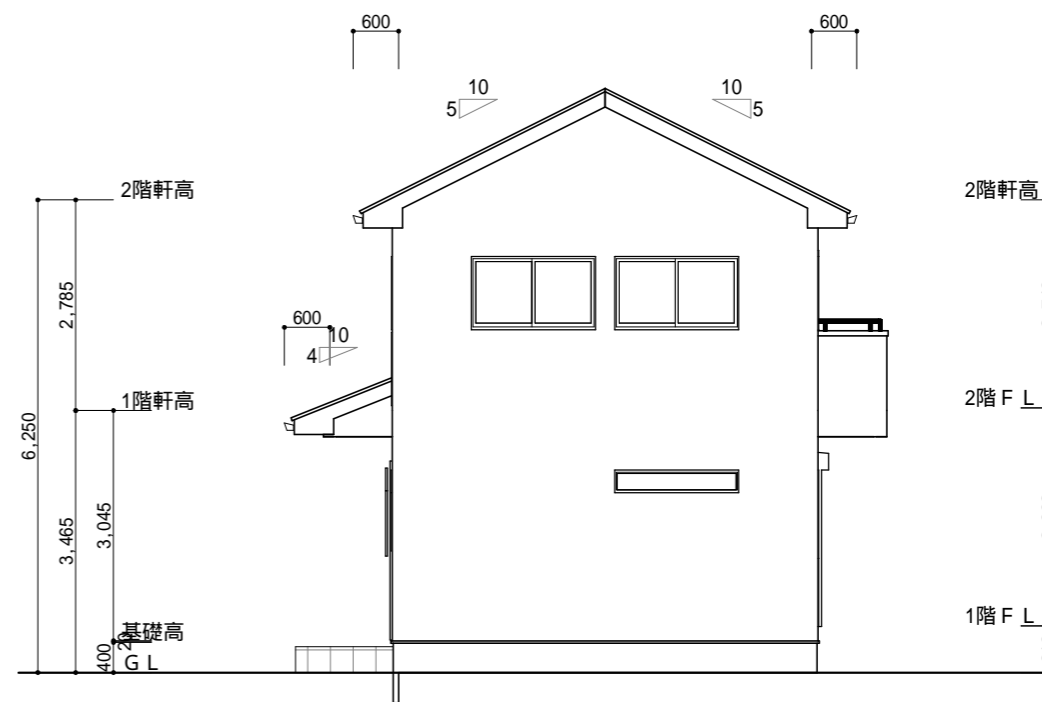

西側 立面図 S:1/100

工事名 茂原市千沢881-7	株式会社 ウイズ住販	管理者	設計者	担当者	図面名 南側 立面図, 北側 立面図, 東側 立面図, 西側 立面図	図面NO 2
備考	千葉県茂原市茂原1525番地5 TEL 0475-36-2658 FAX 0475-36-2659	日付	日付	日付	縮尺 1/100	