



| 階    | 面積    | m <sup>2</sup> (坪) |
|------|-------|--------------------|
| 1階   | 49.68 | (15.00)            |
| 2階   | 49.68 | (15.00)            |
| 延床面積 | 99.36 | (30.00)            |
| 建築面積 | 50.92 | (15.37)            |


|                     |  |     |     |     |                       |           |
|---------------------|--|-----|-----|-----|-----------------------|-----------|
| 工事名<br>茂原市下永吉2666-3 | 株式会社 ウイズ住販   | 管理者 | 設計者 | 担当者 | 図面名<br>1階 平面図, 2階 平面図 | 図面NO<br>1 |
| 備考                  | 千葉県茂原市茂原1525番地5<br>TEL 0475-36-2658 FAX 0475-36-2659 | 日付  | 日付  | 日付  | 縮尺 1/100              |           |

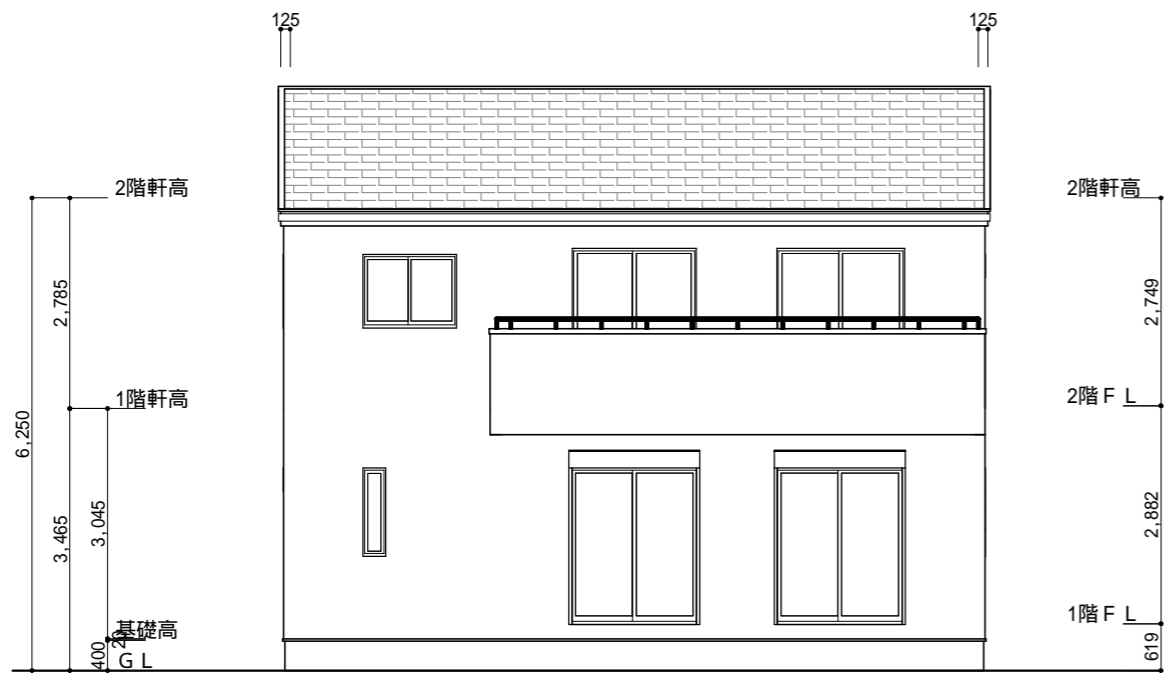


南側 立面図 S:1/100

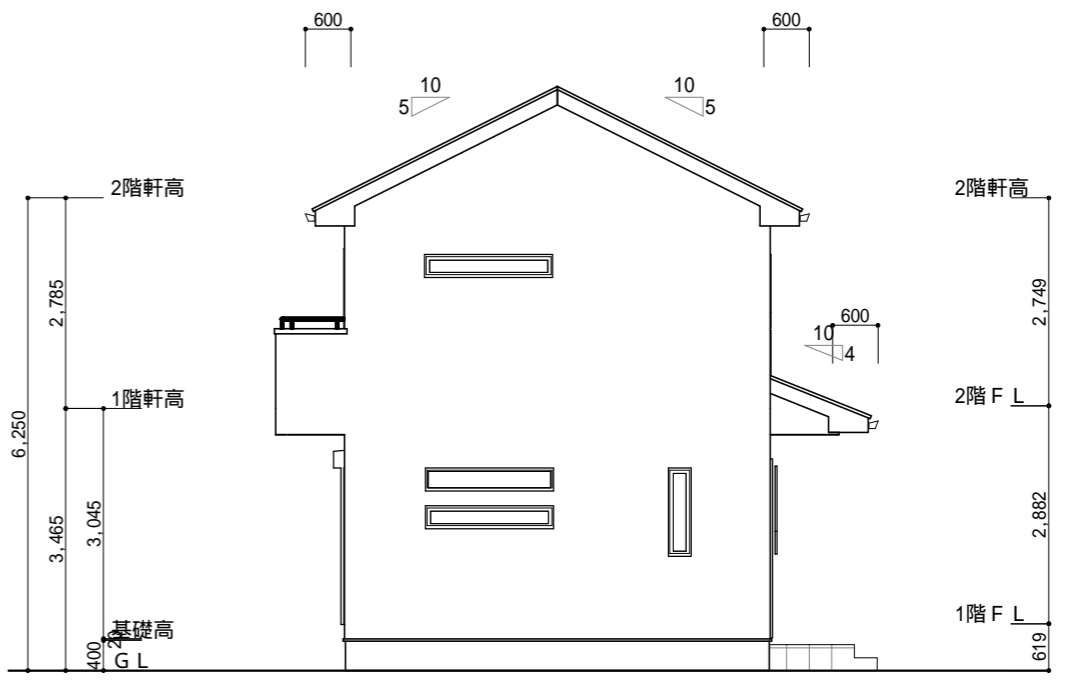

東側 立面図 S:1/100

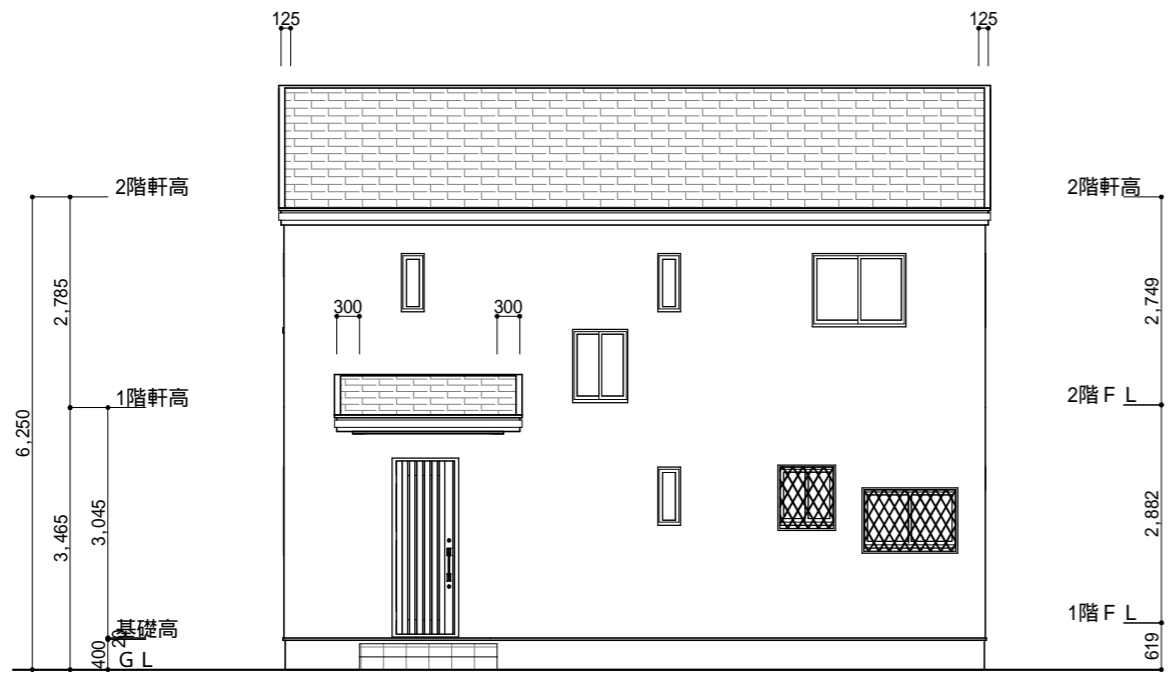

北側 立面図 S:1/100

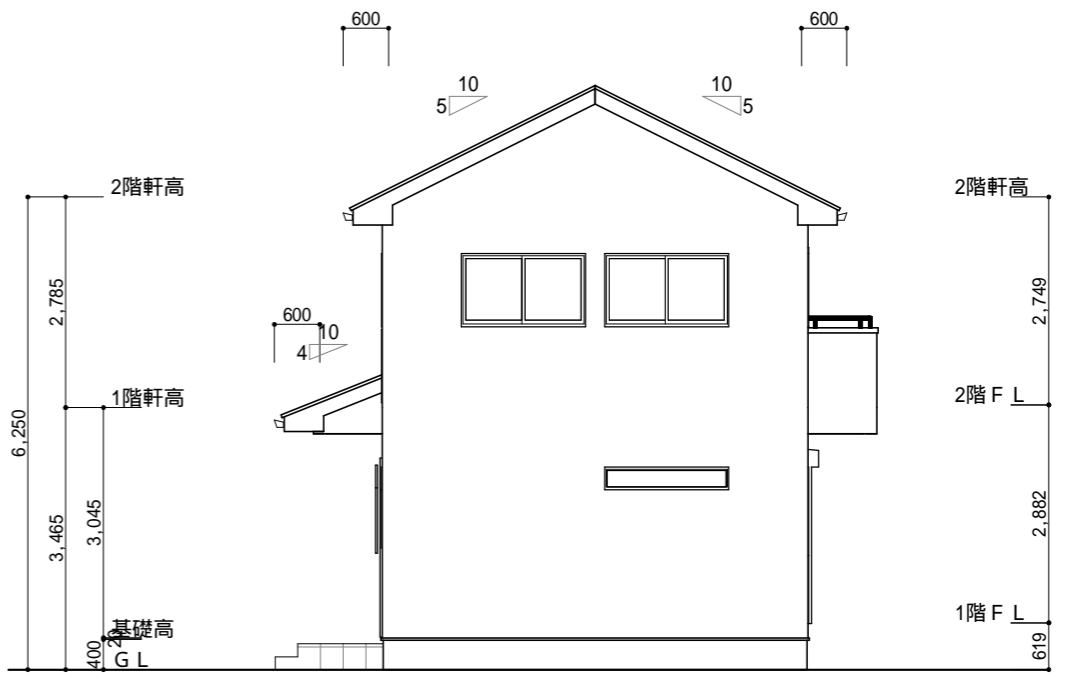

西側 立面図 S:1/100

|                            |  |     |     |     |                                       |                  |
|----------------------------|--|-----|-----|-----|---------------------------------------|------------------|
| 工事名<br><b>茂原市下永吉2666-3</b> | 株式会社 <b>ウイズ住販</b>                                    | 管理者 | 設計者 | 担当者 | 図面名<br>南側 立面図, 北側 立面図, 東側 立面図, 西側 立面図 | 図面NO<br><b>2</b> |
| 備考                         | 千葉県茂原市茂原1525番地5<br>TEL 0475-36-2658 FAX 0475-36-2659 | 日付  | 日付  | 日付  | 縮尺 1/100                              |                  |