


1階 平面図 S:1/100

2階 平面図 S:1/100

PH1階 平面図 S:1/100

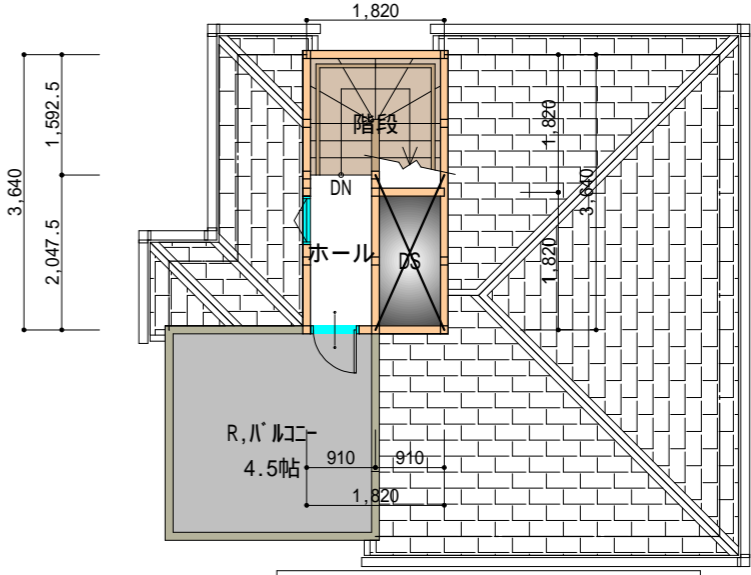

工事名  
茂原市綱島売地710万円参考プラン

備考  
現地調査、役所調査等によって間取りや配置計画に変更が必要な場合がありますので、ご了承ください。  
図面内の外構計画、家具等はイメージです。  
外観パースはあくまでイメージですので、実際とは異なります。

株式会社 ウイズ住販

千葉県茂原市茂原1525番地5  
TEL 0475-36-2658 FAX 0475-36-2659


管理者 設計者 担当者

日付 日付 日付


図面名  
1階 平面図, 2階 平面図, PH1階 平面図

縮尺 1/100


図面NO  
1

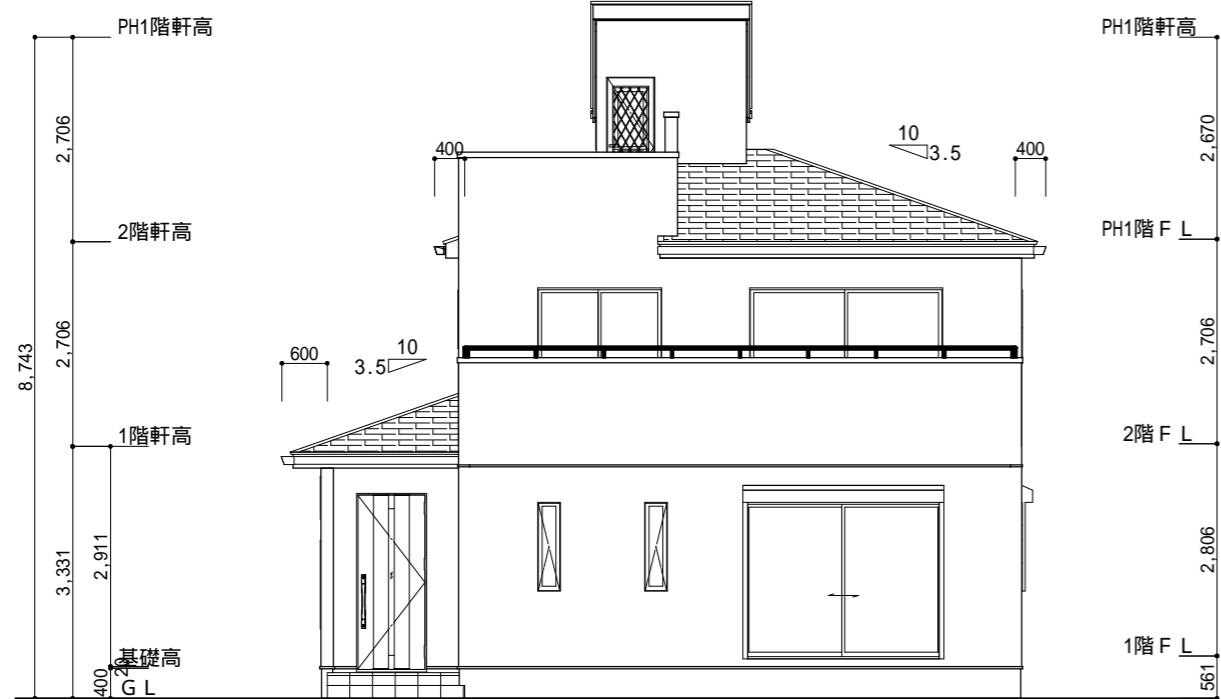


南側 立面図 S:1/100

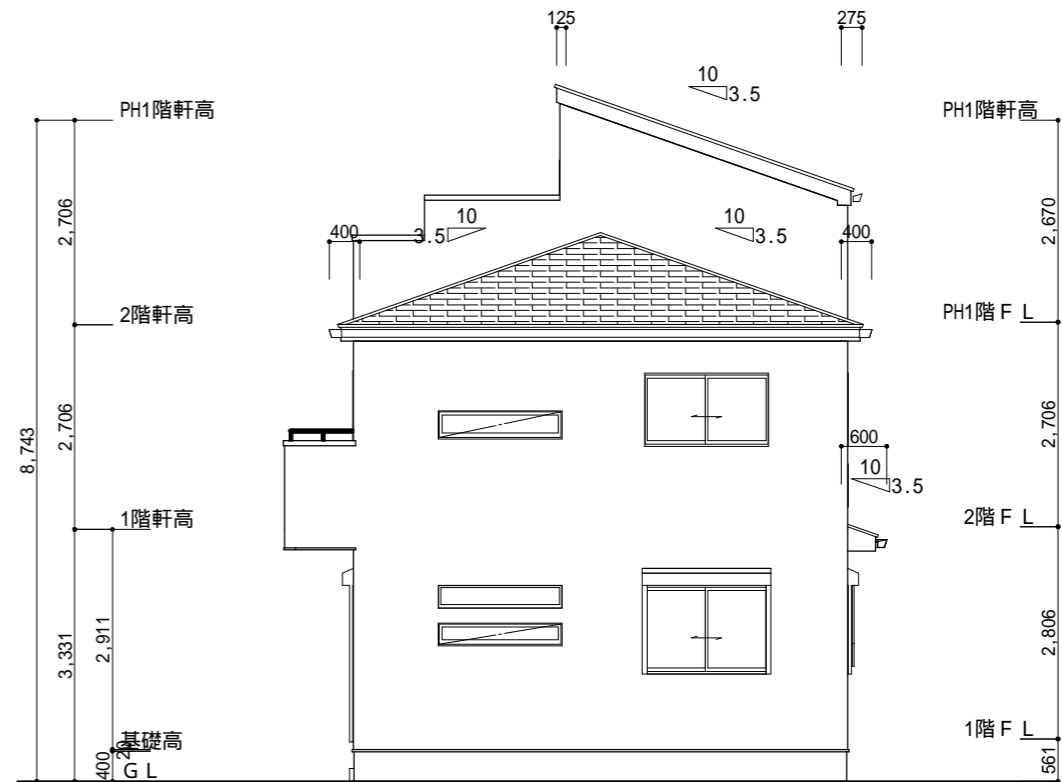


東側 立面図 S:1/100

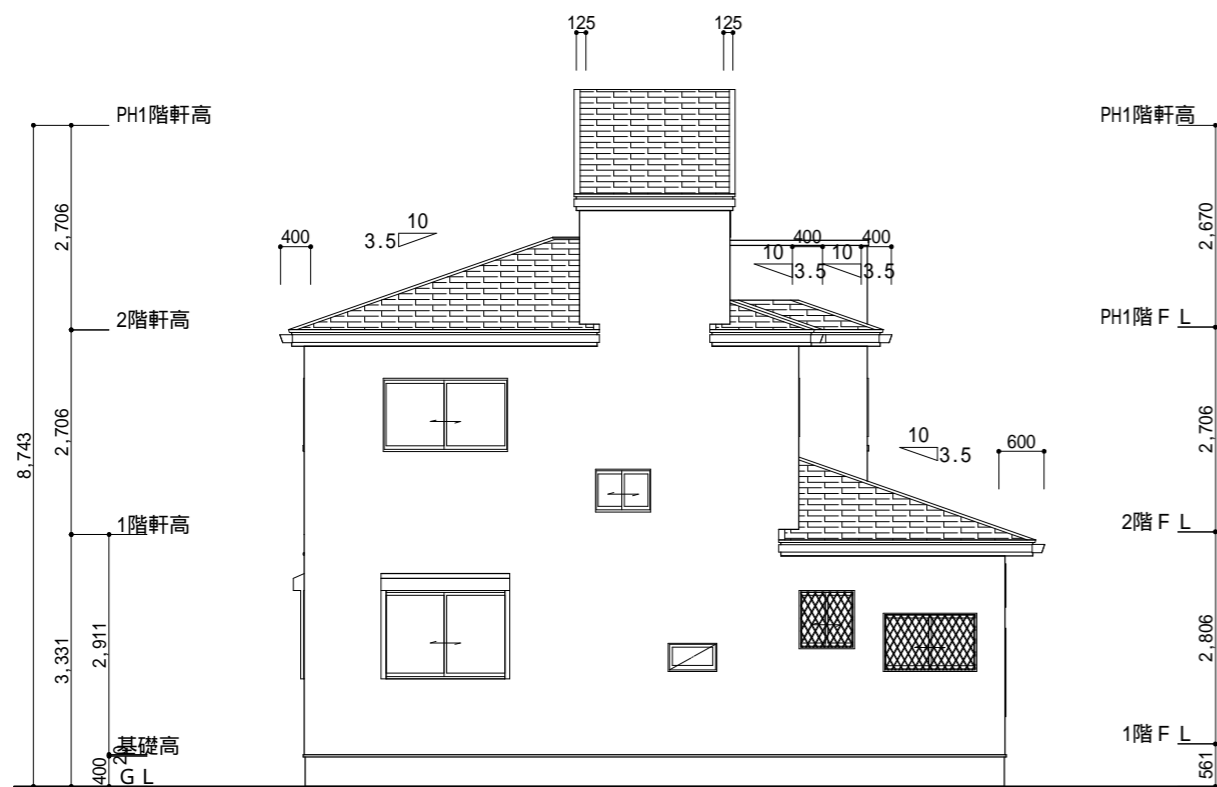

北側 立面図 S:1/100

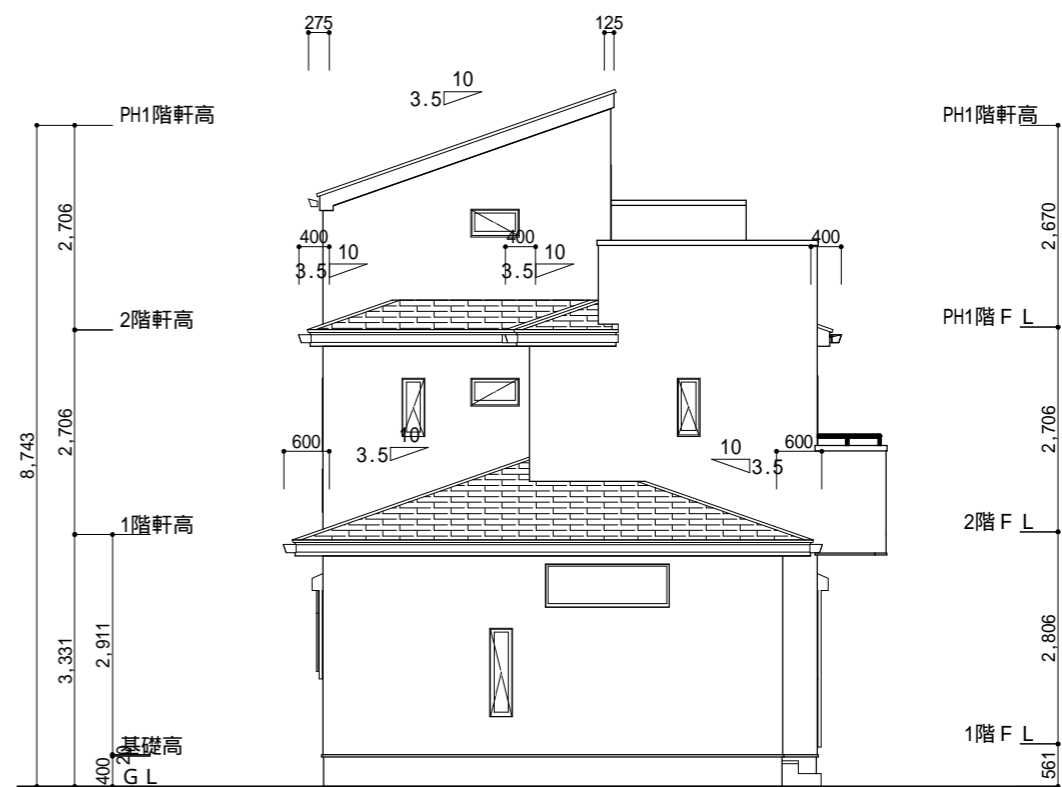

西側 立面図 S:1/100

<p>工事名 茂原市綱島売地710万円参考プラン</p>	 <p>株式会社 ウイズ住販</p>	<p>管理者</p>	<p>設計者</p>	<p>担当者</p>	<p>図面名 南側 立面図,北側 立面図,東側 立面図,西側 立面図</p>	<p>図面NO 2</p>
<p>備考 現地調査、役所調査等によって間取りや配置計画に変更が必要な場合がありますので、ご了承ください。 図面内の外構計画、家具等はイメージです。 外観パースはあくまでイメージですので、実際とは異なります。</p>	<p>千葉県茂原市茂原1525番地5 TEL 0475-36-2658 FAX 0475-36-2659</p>	<p>日付</p>	<p>日付</p>	<p>日付</p>	<p>縮尺 1/100</p>	