




| 階 | 面積 m ² (坪) | |
|------|-----------------------|---------|
| 1階 | 60.45 | (18.29) |
| 2階 | 50.51 | (15.28) |
| 延床面積 | 110.96 | (33.57) |
| 建築面積 | 62.10 | (18.79) |

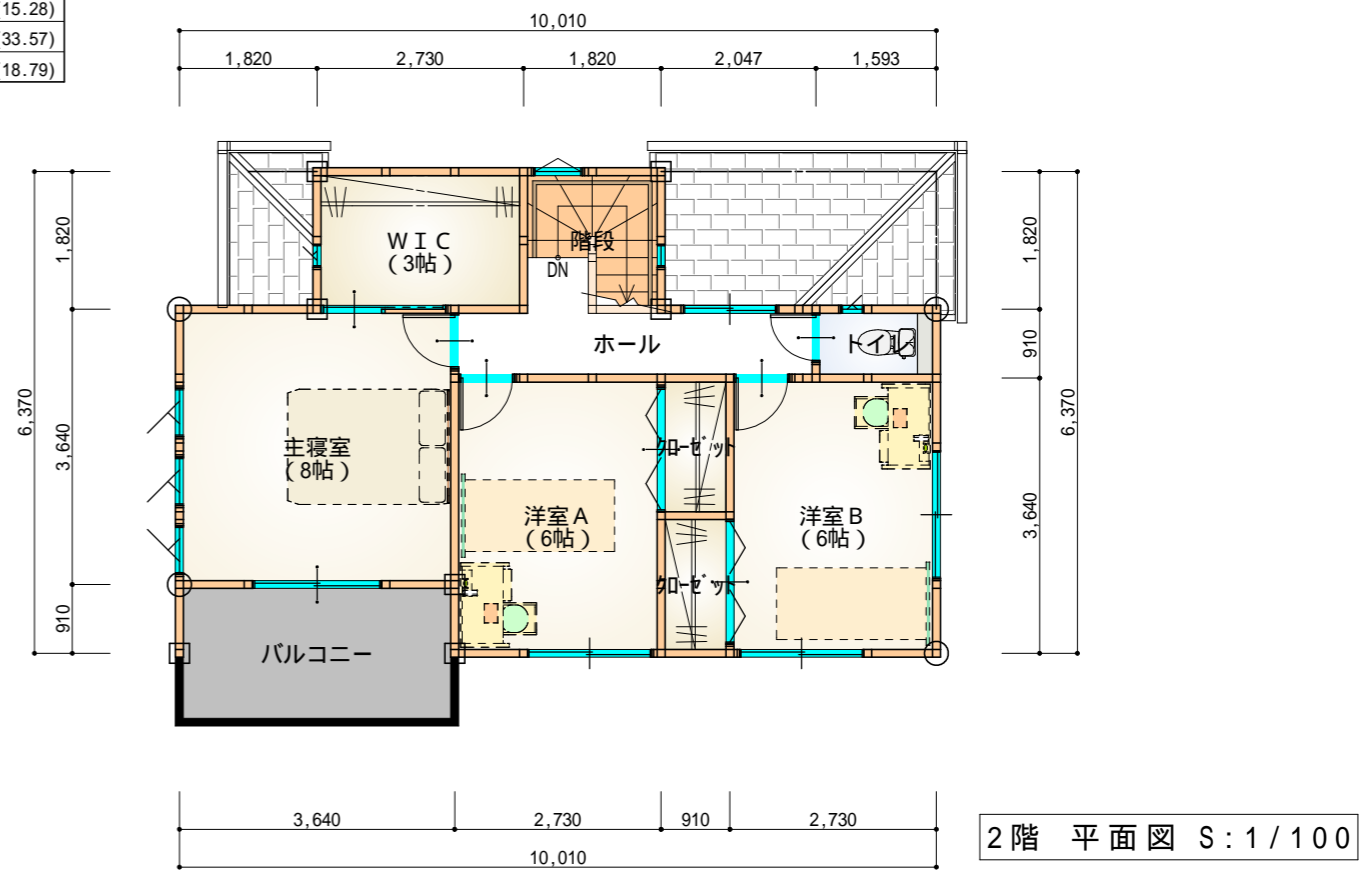


| | | | | | | |
|---|--|-----|-----|-----|----------------|-----------------------|
| 工事名 茂原市東郷売地500万円参考プラン 備考 ----- | 株式会社 ウイズ住販 千葉県茂原市茂原1525番地5 TEL 0475-36-2658 FAX 0475-36-2659 | 管理者 | 設計者 | 担当者 | 図面名 | 図面NO 1 縮尺 1/100 |
| | | 日付 | 日付 | 日付 | 1階 平面図, 2階 平面図 | |

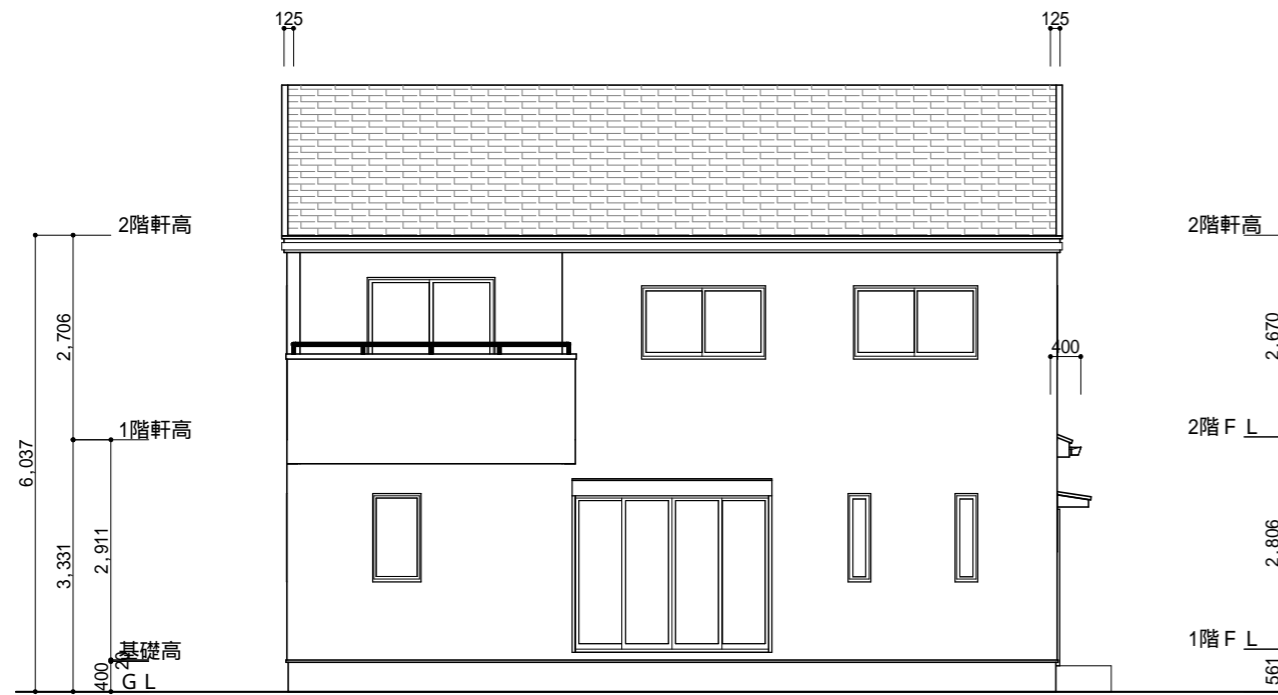


南側 立面図 S:1/100

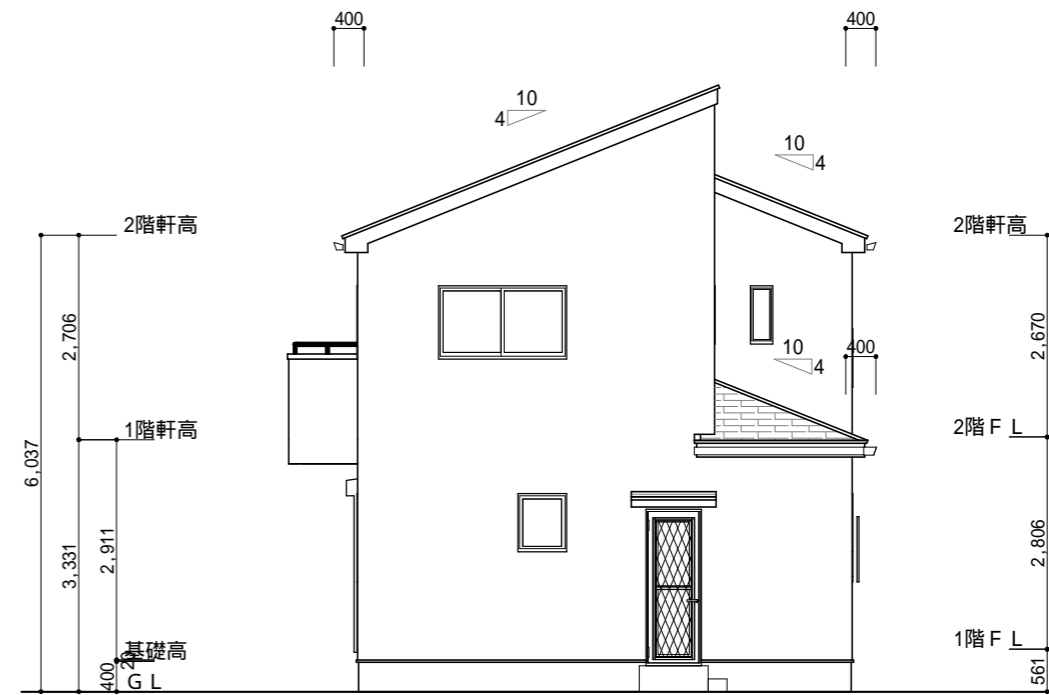

東側 立面図 S:1/100

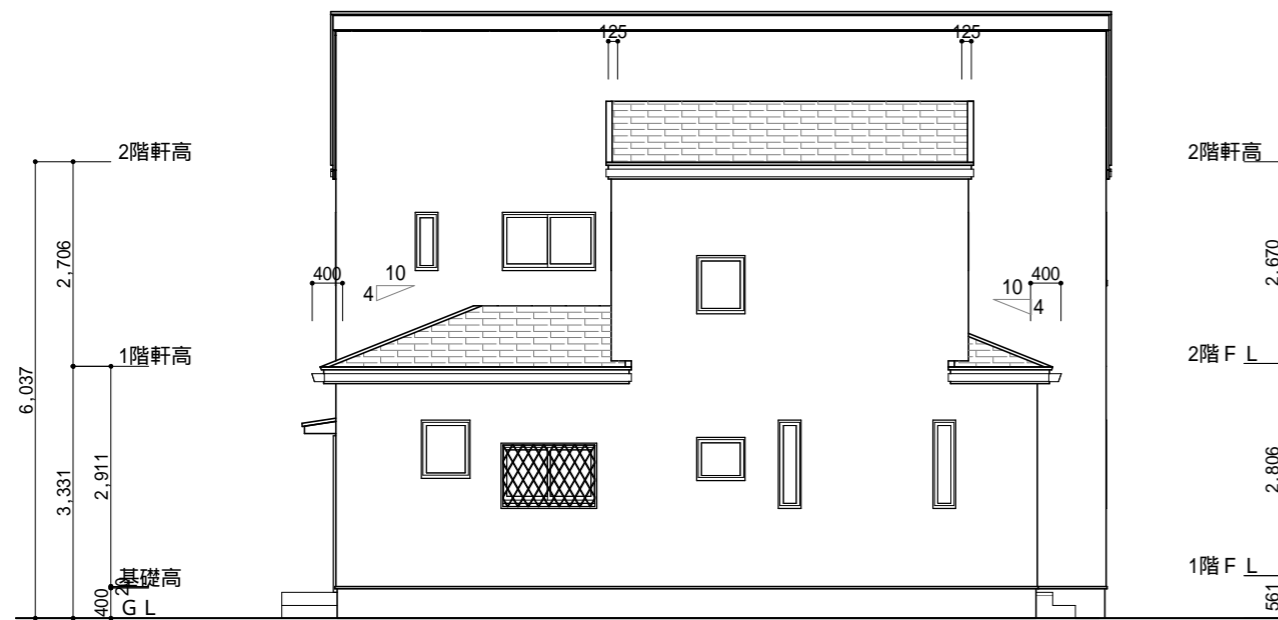

北側 立面図 S:1/100

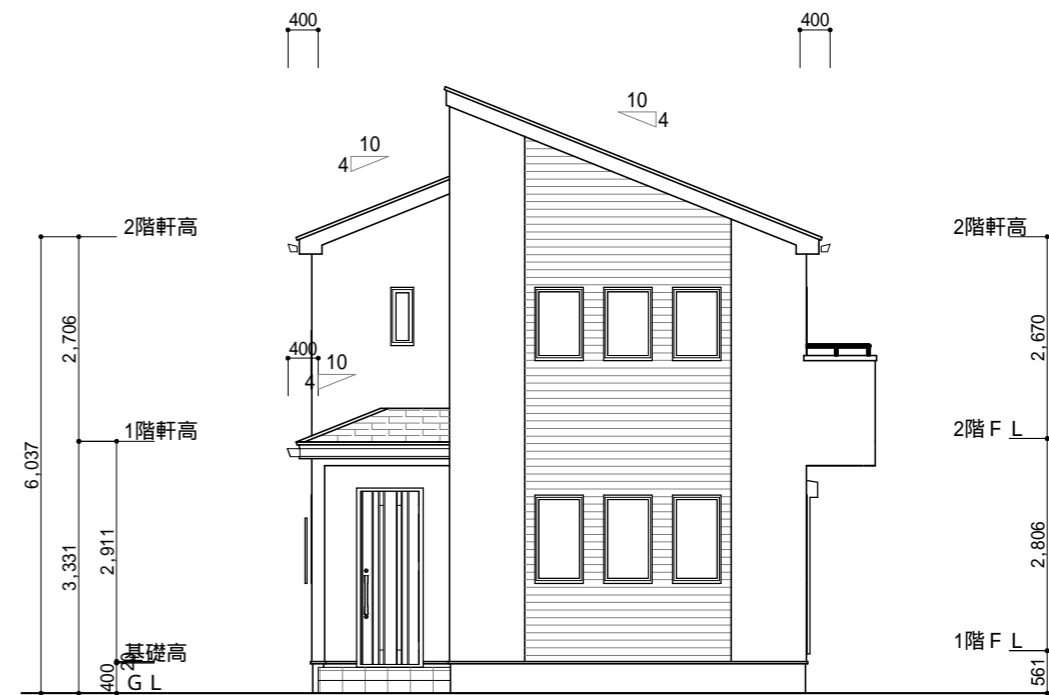

西側 立面図 S:1/100

| | | | | | | |
|--------------------------|--|-----|-----|-----|------------------------------------|-----------|
| 工事名 茂原市東郷売地500万円参考プラン | 株式会社 ウイズ住販 | 管理者 | 設計者 | 担当者 | 図面名 南側 立面図,北側 立面図,東側 立面図,西側 立面図 | 図面NO 2 |
| 備考 | 千葉県茂原市茂原1525番地5 TEL 0475-36-2658 FAX 0475-36-2659 | 日付 | 日付 | 日付 | 縮尺 1/100 | 2 |