



1階 平面図 S:1/100

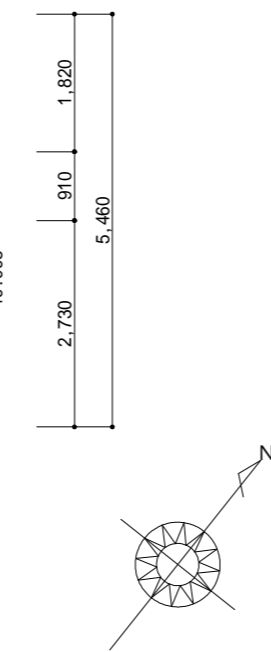

階	面積	m ² (坪)
1階	52.99	(16.00)
2階	49.68	(15.00)
延床面積	102.67	(31.00)
建築面積	53.92	(16.28)

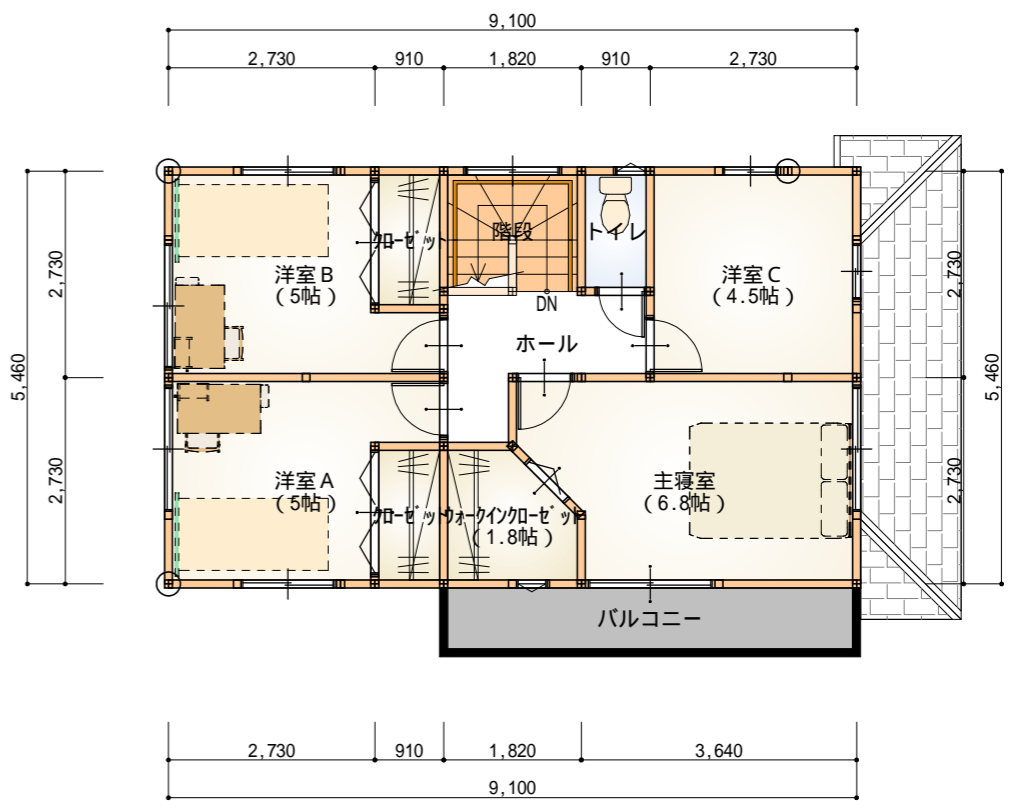

2階 平面図 S:1/100



工事名
匝瑳市飯倉台分譲B号棟

株式会社 ウイズ住販

管理者 設計者 担当者

図面名
1階 平面図, 2階 平面図

図面NO


備考

千葉県茂原市茂原1525番地5
TEL 0475-36-2658 FAX 0475-36-2659


日付 日付 日付

縮尺 1/100


3

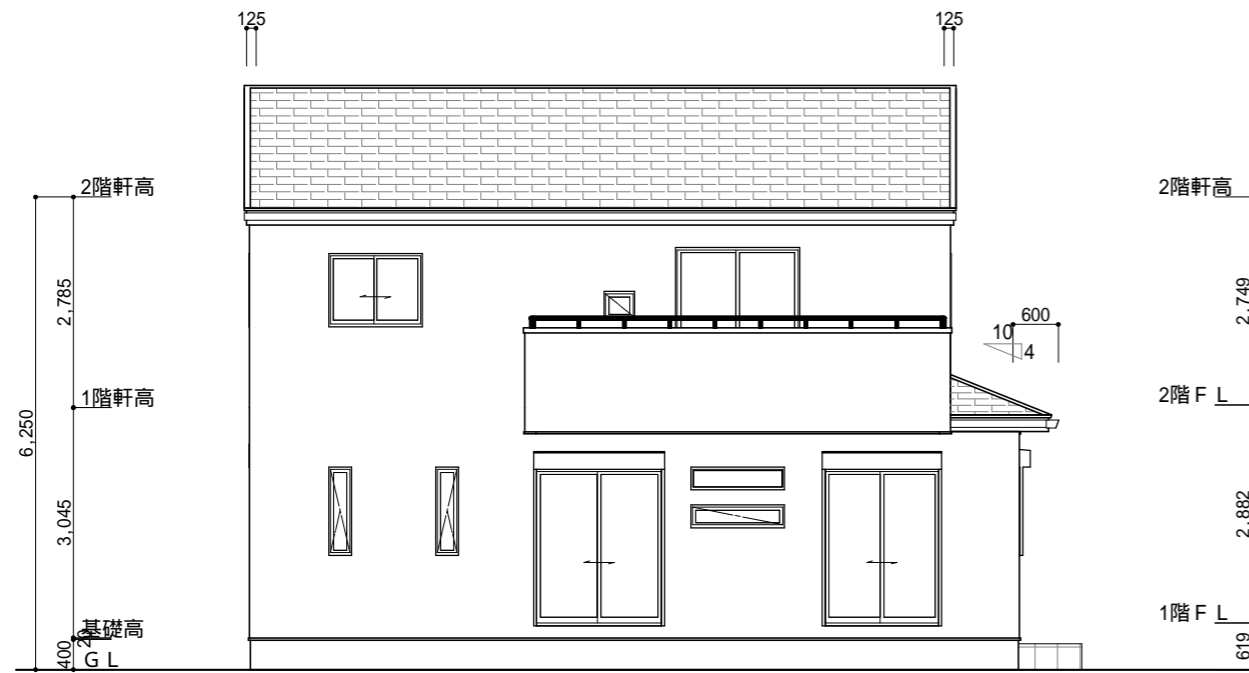


南側 立面図 S:1/100

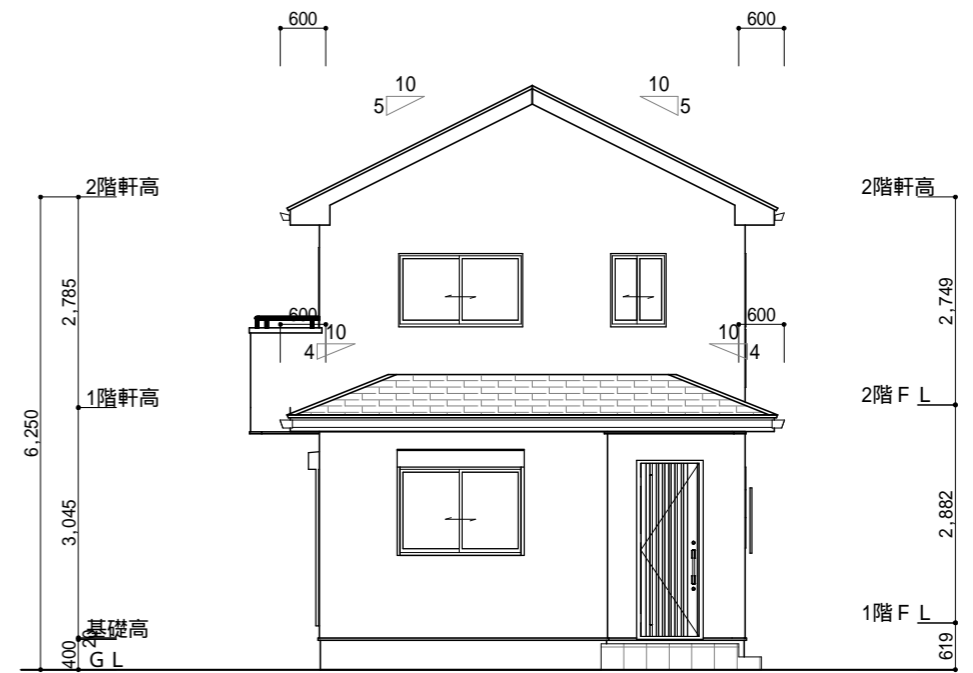

東側 立面図 S:1/100

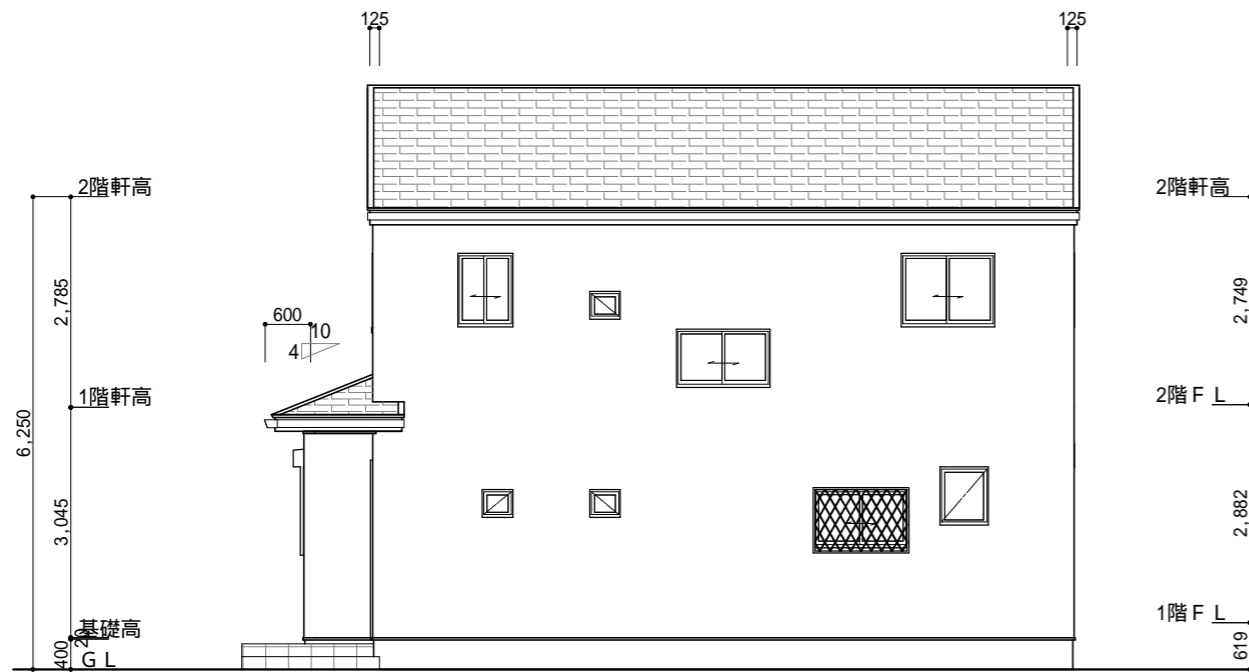

北側 立面図 S:1/100

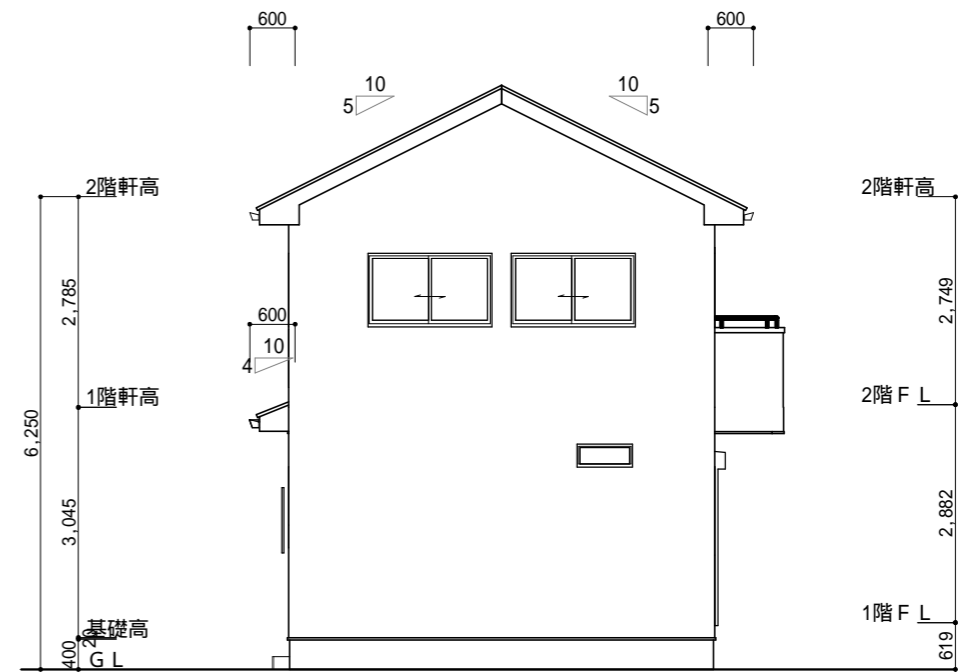

西側 立面図 S:1/100

工事名 匝瑳市飯倉台分譲B号棟	株式会社 ウイズ住販	管理者	設計者	担当者	図面名 南側 立面図,北側 立面図,東側 立面図,西側 立面図	図面NO 4
備考	千葉県茂原市茂原1525番地5 TEL 0475-36-2658 FAX 0475-36-2659	日付	日付	日付	縮尺 1/100	