

1階 平面図 S:1/100


2階 平面図 S:1/100




<b>工事名</b> 長生郡一宮町新地売地200万円参考プラン	<b>株式会社 ウイズ住販</b>  千葉県茂原市茂原1525番地5 TEL 0475-36-2658 FAX 0475-36-2659	<b>管理者</b>  日付	<b>設計者</b>  日付	<b>担当者</b>  日付	<b>図面名</b> 1階 平面図, 2階 平面図	<b>図面NO</b>  1
					縮尺 1/100	




南側 立面図 S:1/100

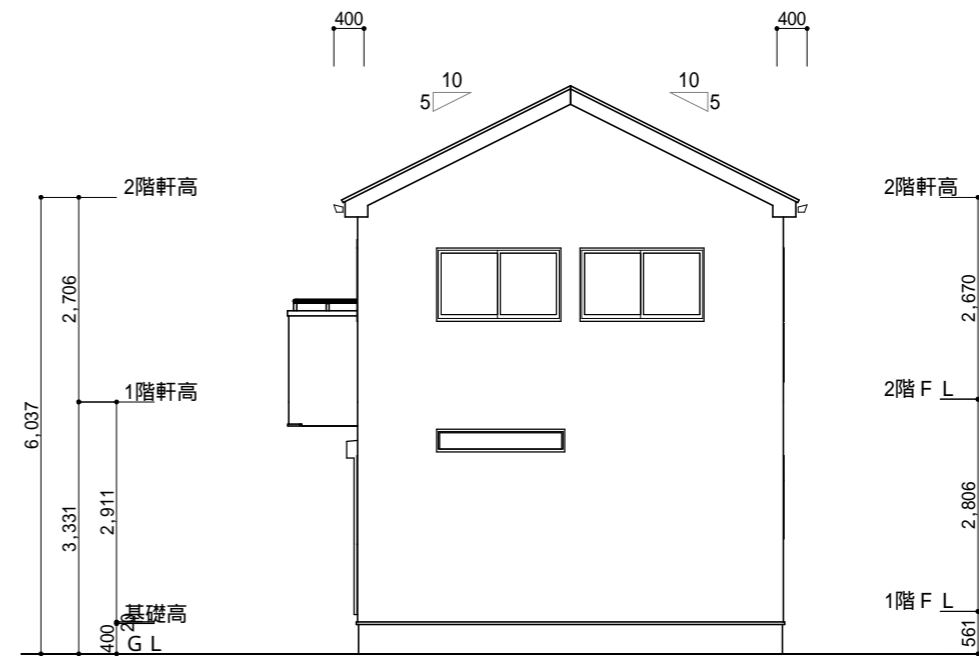

東側 立面図 S:1/100

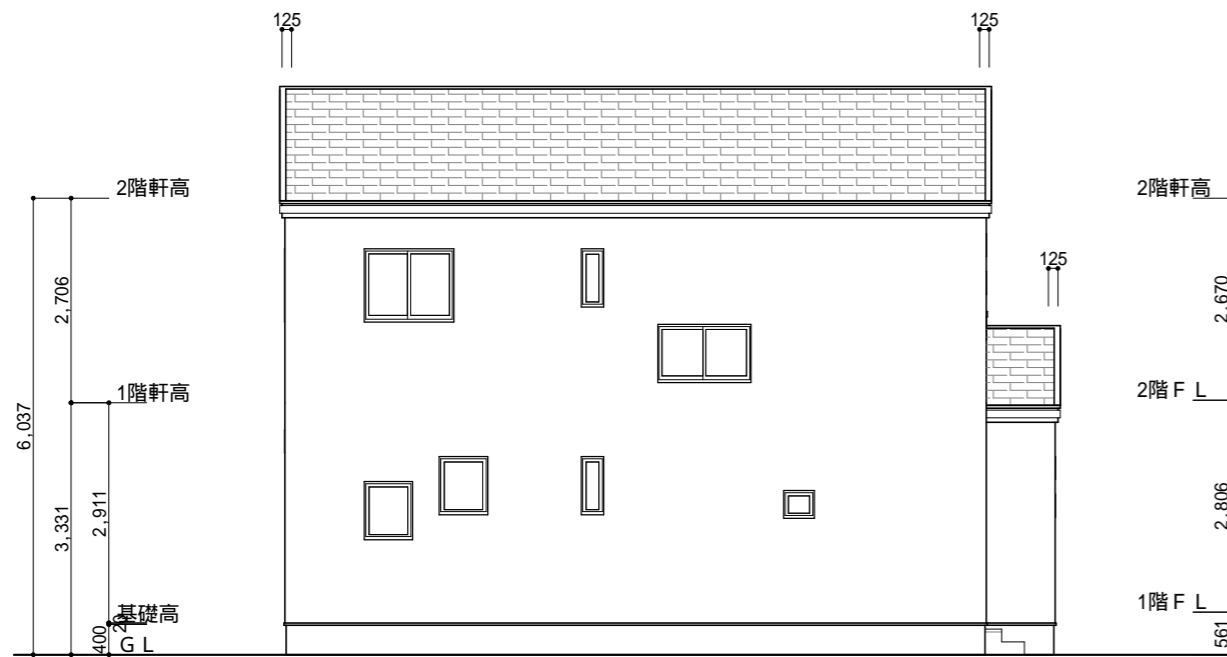

北側 立面図 S:1/100

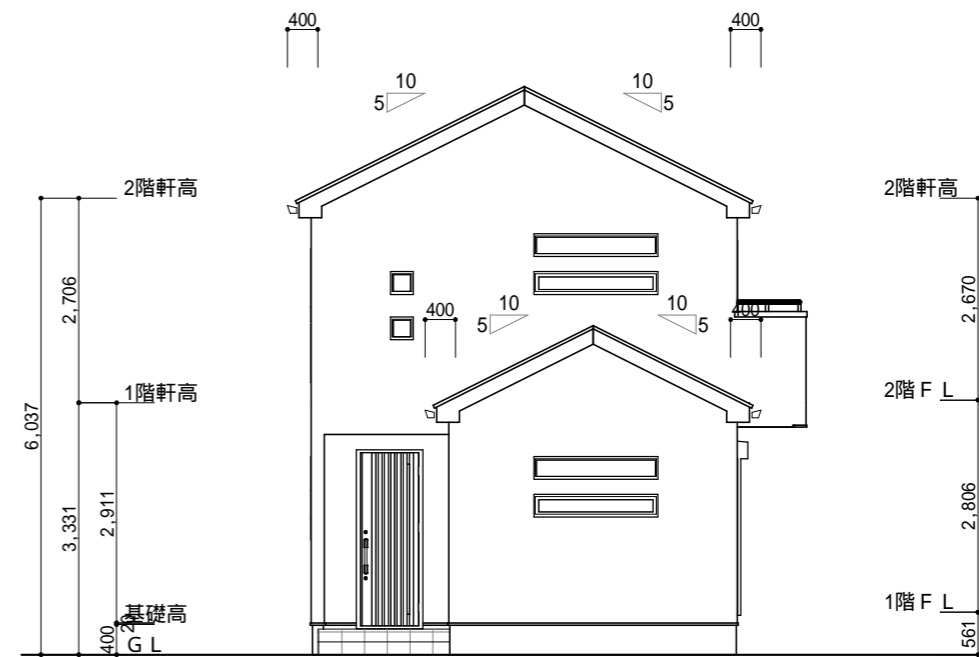

西側 立面図 S:1/100

<p>工事名 長生郡一宮町新地売地200万円参考プラン</p>	<p>株式会社 ウイズ住販</p>	<p>管理者</p>	<p>設計者</p>	<p>担当者</p>	<p>図面名 南側 立面図,北側 立面図,東側 立面図,西側 立面図</p>	<p>図面NO 2</p>
<p>備考</p>	<p>千葉県茂原市茂原1525番地5 TEL 0475-36-2658 FAX 0475-36-2659</p>	<p>日付</p>	<p>日付</p>	<p>日付</p>	<p>縮尺 1/100</p>	