




1階 平面図 S:1/100


現地調査、役所調査未調査の為、調査後間取りに変更が必要な場合があります。
 外構工事や、図面内の家具はイメージです。
 外観パースはあくまで、イメージです。

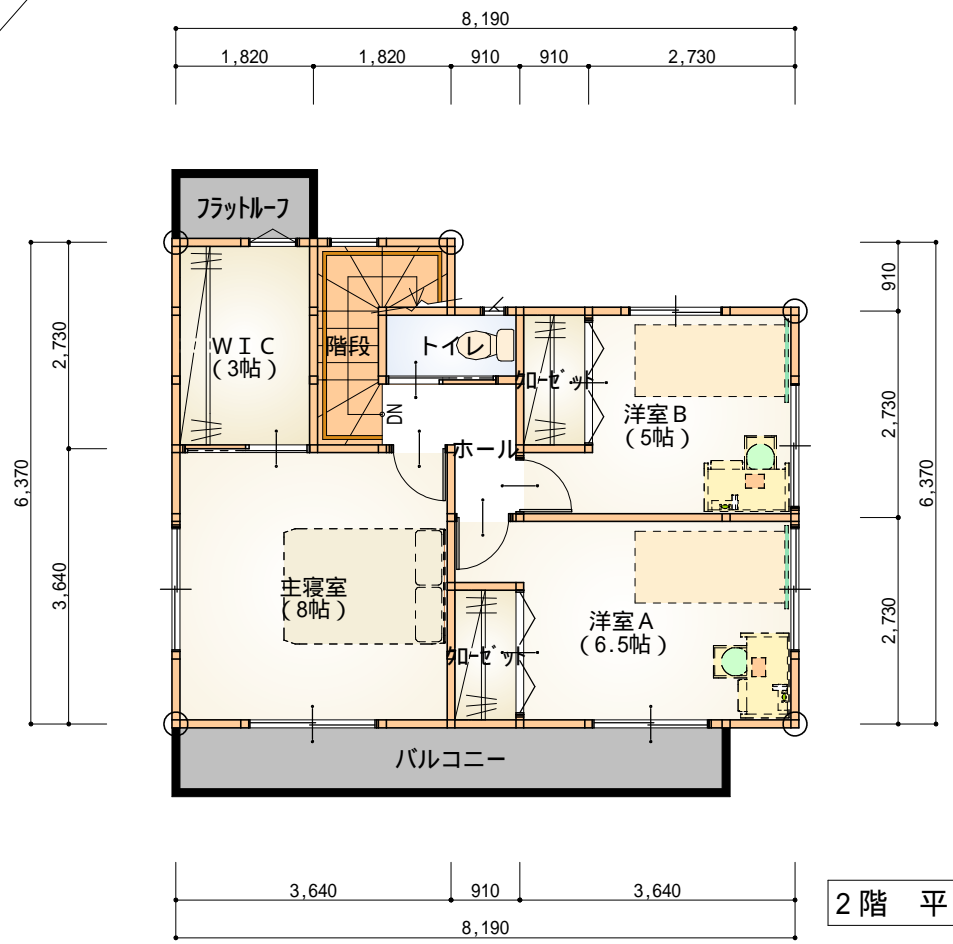


2階 平面図 S:1/100




工事名 長生郡睦沢町川島1-1	株式会社 ウイズ住販	管理者	設計者	担当者	図面名 1階 平面図,2階 平面図	図面NO 1
		日付	日付	日付	縮尺 1/100	
備考	千葉県茂原市茂原1525番地5 TEL 0475-36-2658 FAX 0475-36-2659					

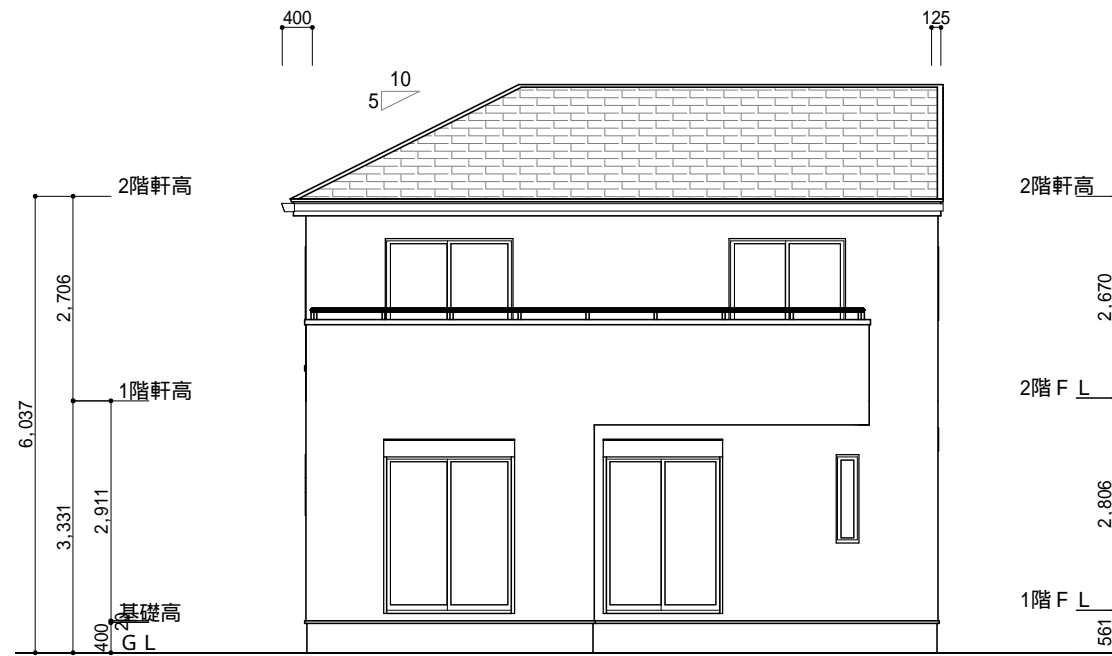


南側 立面図 S:1/100

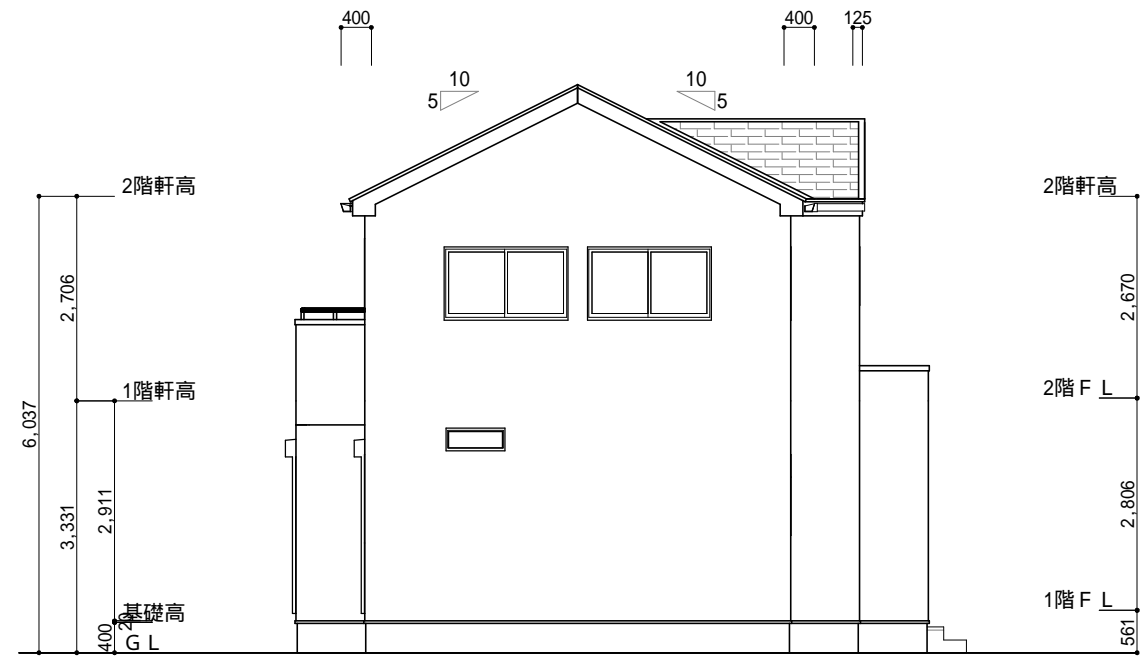

東側 立面図 S:1/100

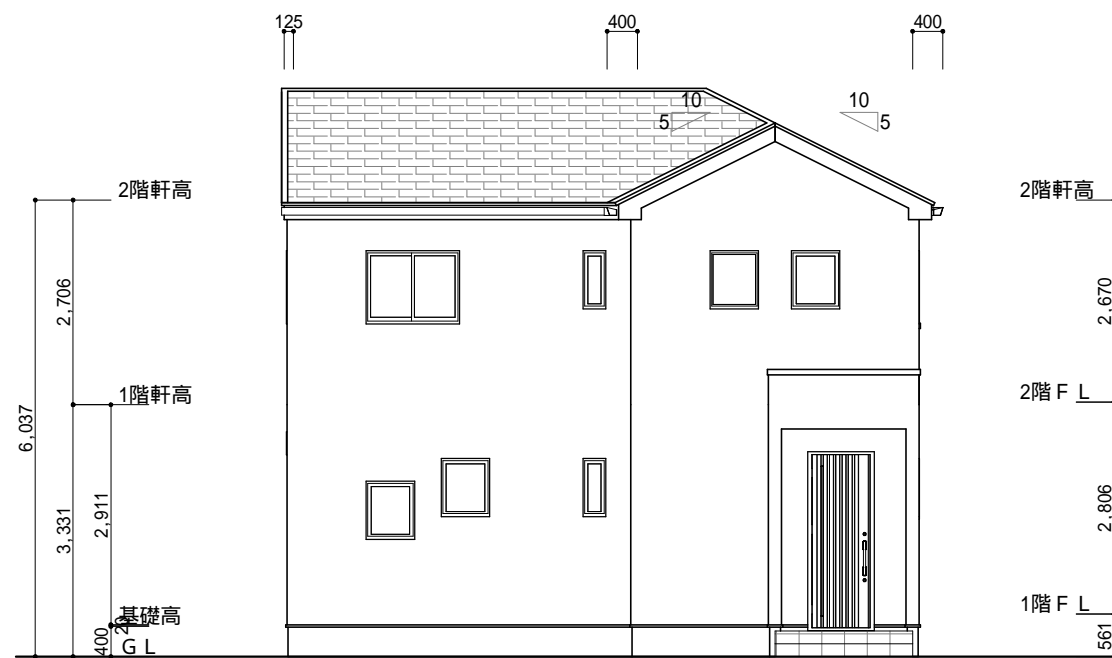

北側 立面図 S:1/100

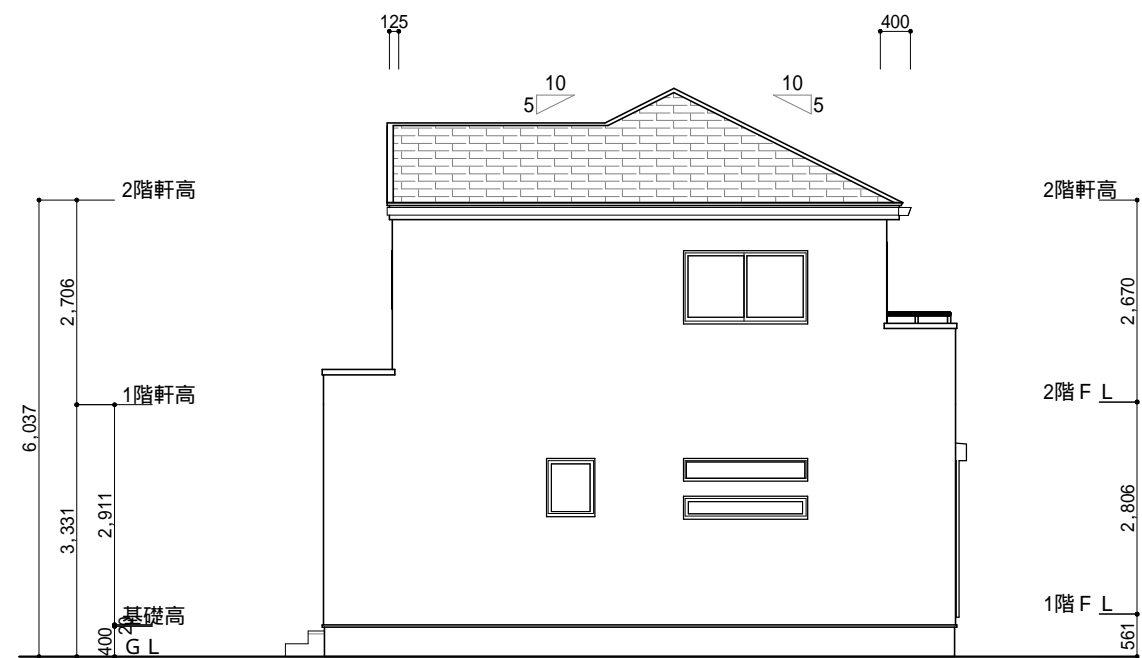

西側 立面図 S:1/100

工事名 長生郡睦沢町川島1-1	株式会社 ウイズ住販	管理者	設計者	担当者	図面名 南側 立面図,北側 立面図,東側 立面図,西側 立面図	図面NO 2
備考	千葉県茂原市茂原1525番地5 TEL 0475-36-2658 FAX 0475-36-2659	日付	日付	日付	縮尺 1/100	