
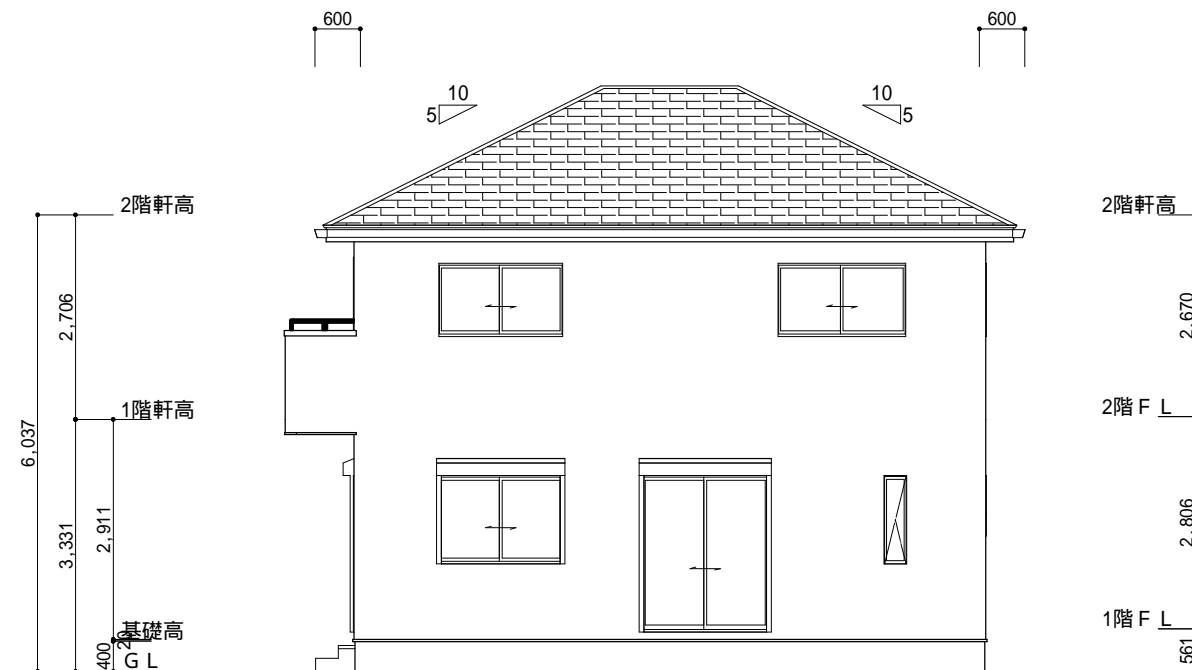



工事名 長 生 郡 白 子 町 八 斗 売 地 1 9 0 万 円 参 考 プ ラ ン		 株式会社 ウイズ住販	管 理 者	設 計 者	担 当 者	図 面 名  1階 平面図, 2階 平面図	図 面 N O  1
備 考 現地調査、役所調査等によって間取りや配置計画に変更が必要な場合がありますので、ご了承ください。 図面内の外構計画、家具等はイメージです。 外観パースはあくまでイメージですので、実際とは異なります。			日 付	日 付	日 付	縮 尺 1/100	
		千葉県茂原市茂原1525番地5 TEL 0475-36-2658    FAX 0475-36-2659					




南側 立面図 S:1/100




東側 立面図 S:1/100

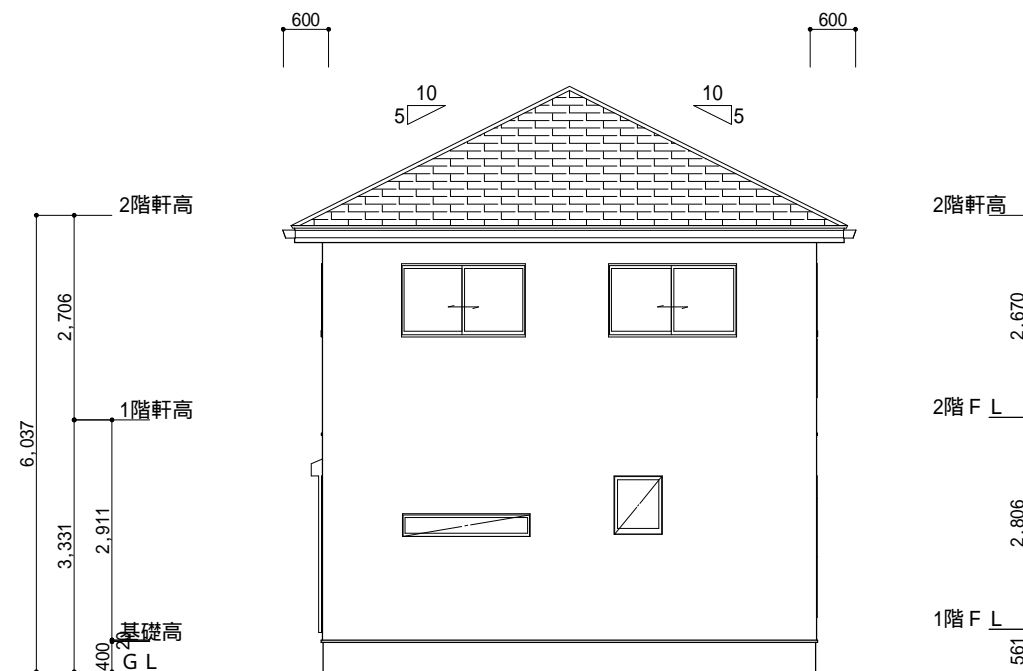

北側 立面図 S:1/100

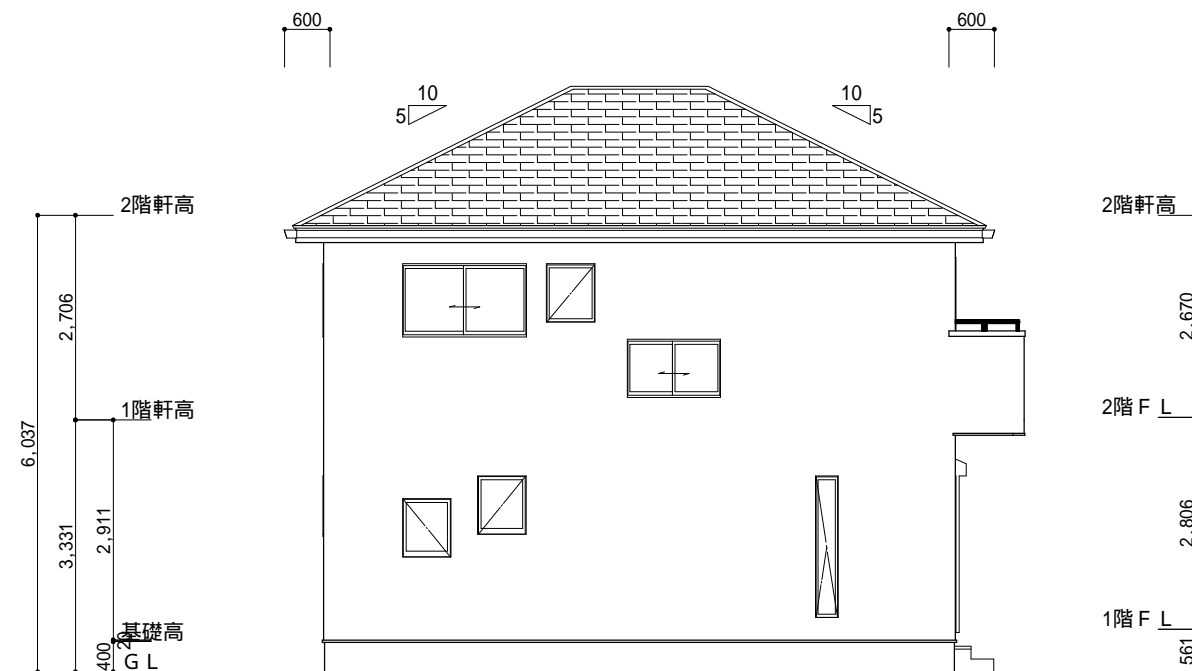

西側 立面図 S:1/100

工事名	 株式会社 ウイズ住販	管理者	設計者	担当者	図面名	図面NO
長生郡白子町八斗売地190万円参考プラン					南側 立面図, 北側 立面図, 東側 立面図, 西側 立面図	
備考	千葉県茂原市茂原1525番地5	日付	日付	日付	縮尺 1/100	2