




1階 平面図 S:1/100

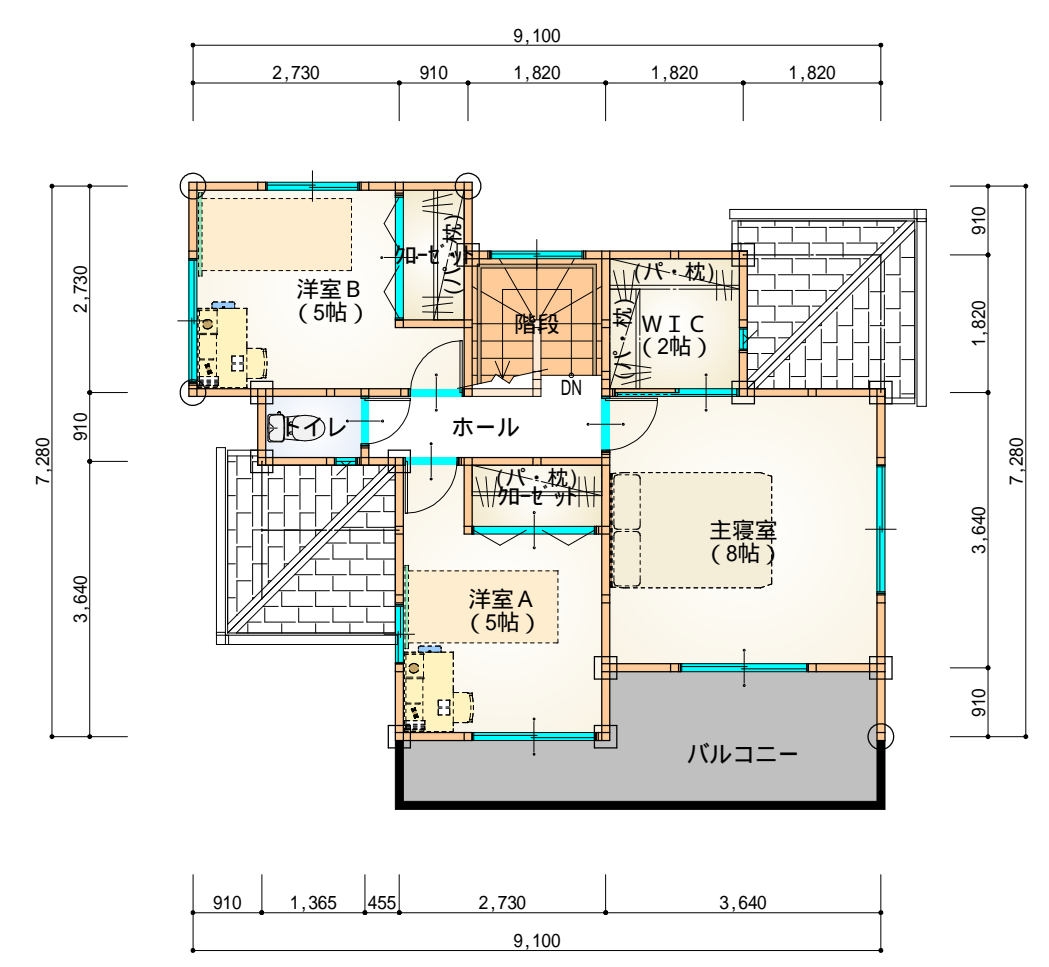

2階 平面図 S:1/100

階	面積	㎡(坪)
1階	55.48	(16.78)
2階	43.88	(13.27)
延床面積	99.36	(30.05)
建築面積	57.13	(17.28)

丸め 四捨五入



工事名
長生郡長生村本郷売地230万円参考プラン

備考

株式会社 ウイズ住販

千葉県茂原市茂原1525番地5

TEL 0475-36-2658 FAX 0475-36-2659


管理者
設計者
担当者

日付
日付
日付


図面名
1階 平面図, 2階 平面図

縮尺 1/100


図面NO
1

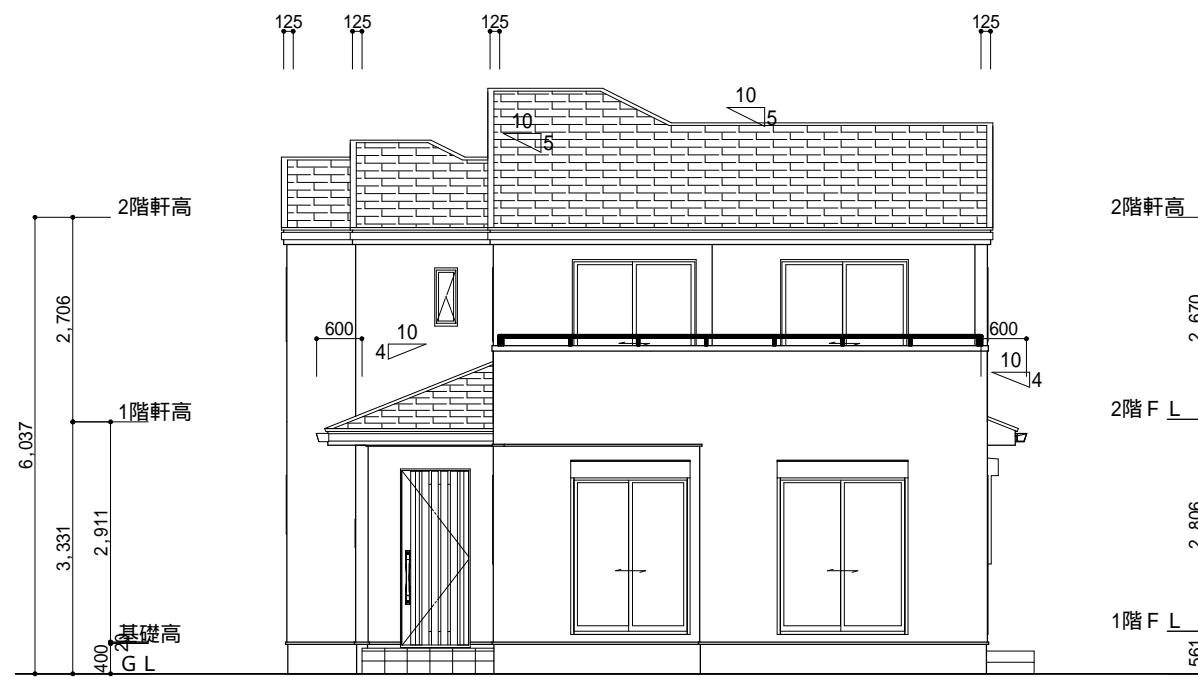


南側 立面図 S:1/100

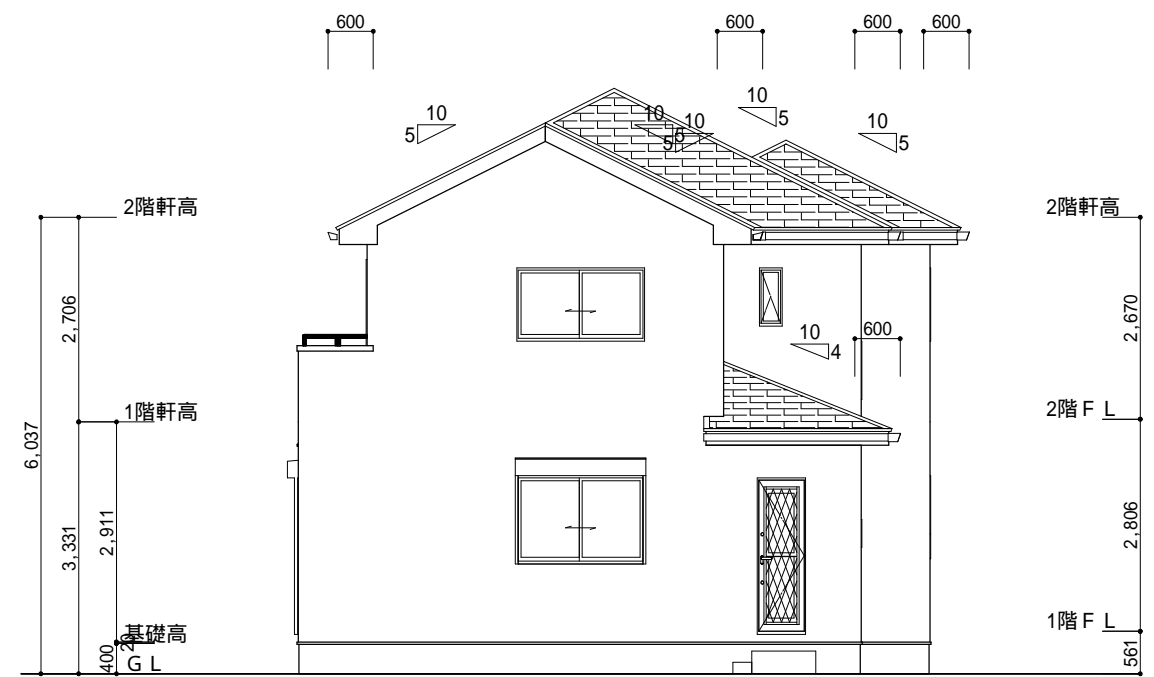


東側 立面図 S:1/100

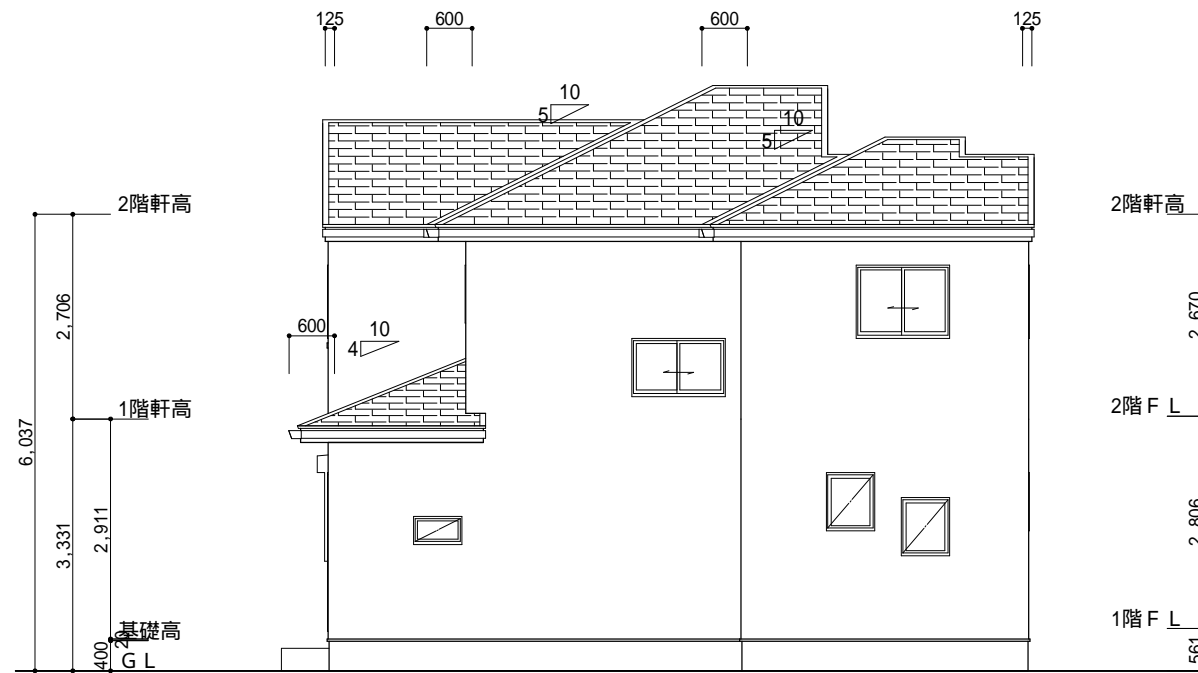

北側 立面図 S:1/100

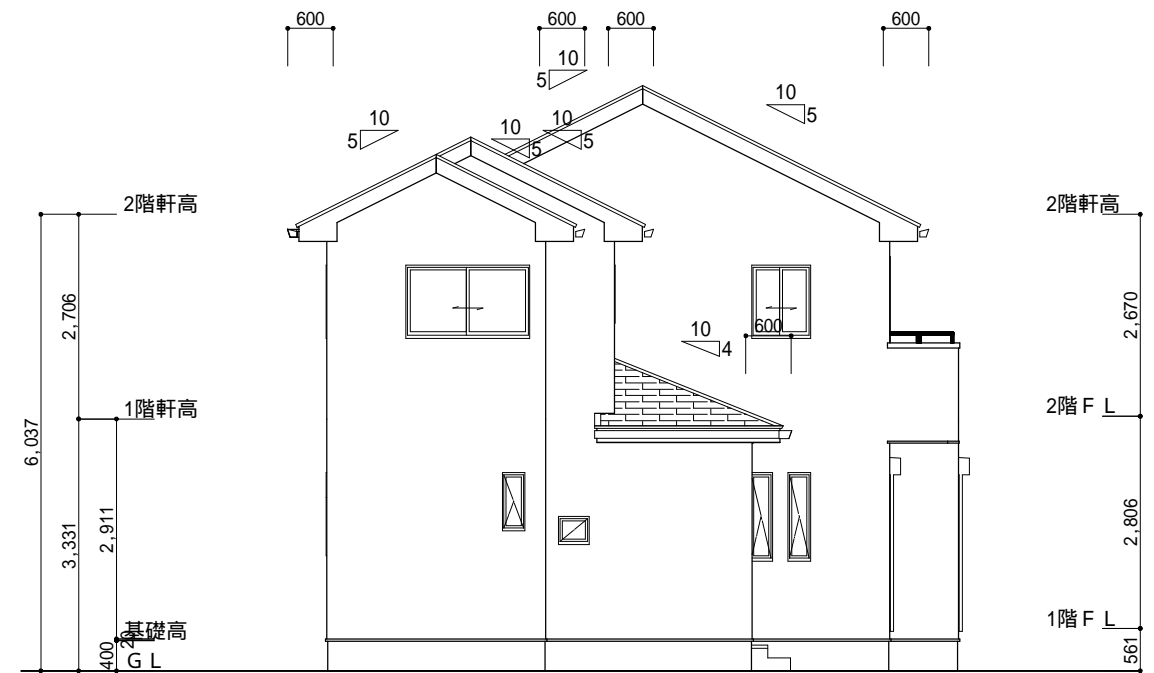

西側 立面図 S:1/100

<p>工事名 長生郡長生村本郷売地230万円参考プラン</p>	 <p>株式会社 ウイズ住販</p>	<p>管理者</p>	<p>設計者</p>	<p>担当者</p>	<p>図面名 南側 立面図,北側 立面図,東側 立面図,西側 立面図</p>	<p>図面NO 2</p>
<p>備考</p>	<p>千葉県茂原市茂原1525番地5 TEL 0475-36-2658 FAX 0475-36-2659</p>	<p>日付</p>	<p>日付</p>	<p>日付</p>	<p>縮尺 1/100</p>	