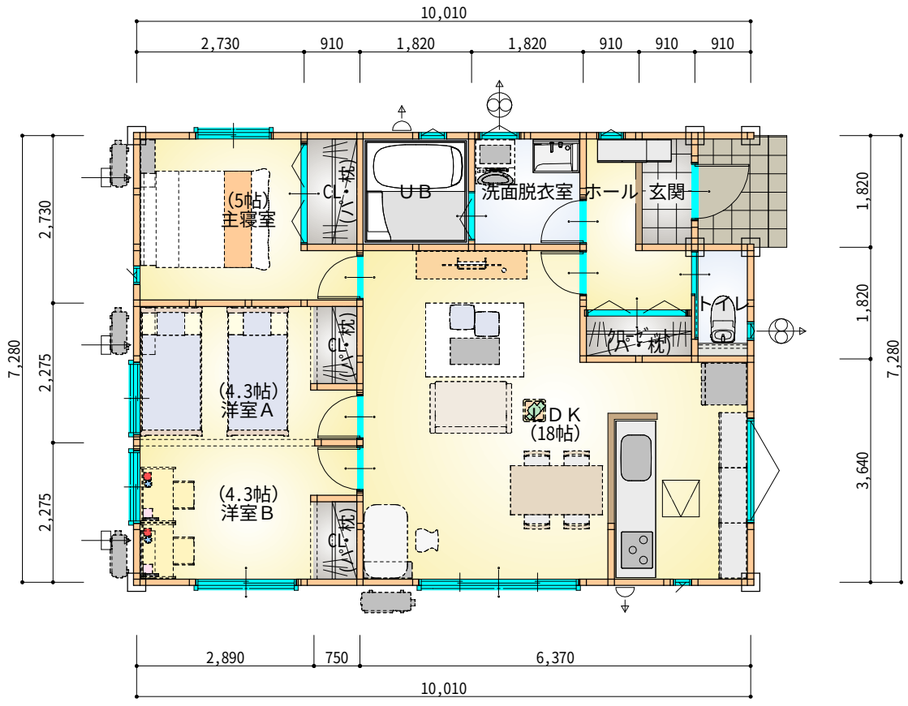

階	面 積　㎡(坪)	
1階	71.21	(21.54)
延床面積	71.21	(21.54)
建築面積	72.87	(22.04)

1階　平面図 S:1/100

工事名 ２１．５坪東玄関平屋参考プラ②	株式会社ウイズ住販 ウイズ一級建築士事務所	管理者	設計者	担当者	図面名 1階　平面図
備考 ※現地調査、役所調査等によって間取りや配置計画に変更が必要な場合がありますので、ご了承ください。 ※図面内の外構計画、家具等はイメージです。 ※外観パースはあくまでイメージですので、実際とは異なります。	千葉県茂原市茂原1525番地5 TEL 0475-36-2658　FAX 0475-36-2659	日付	日付	日付	縮尺　1/100

図面ＮＯ
1

南側　立面図 S:1/100

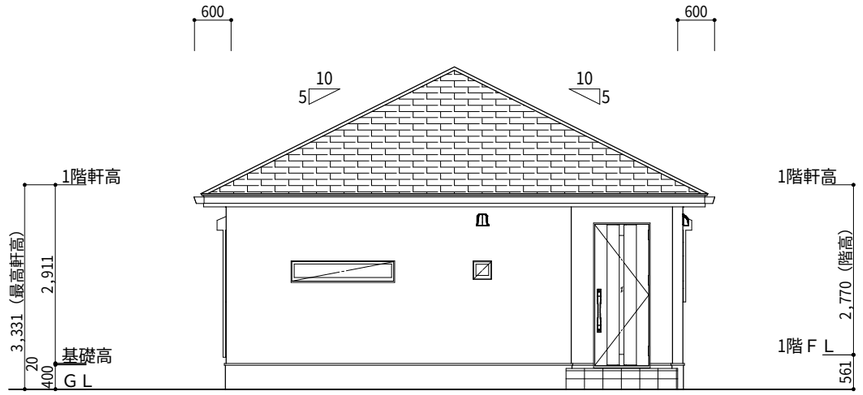

東側　立面図 S:1/100

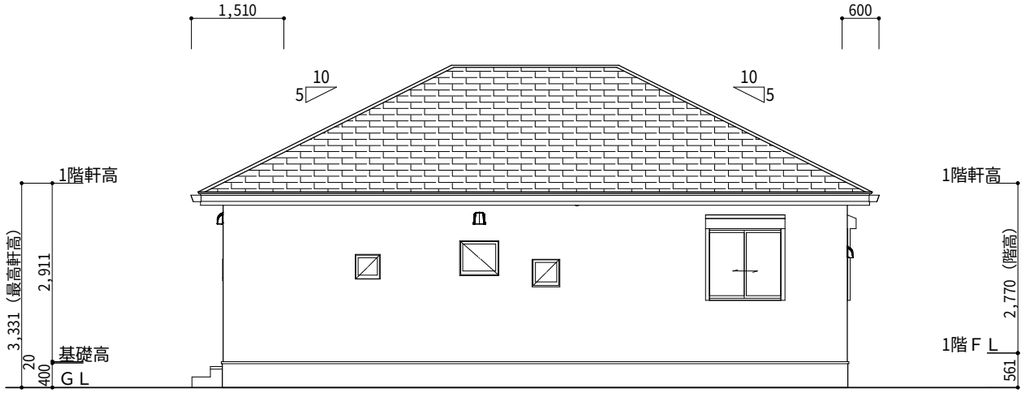

北側　立面図 S:1/100

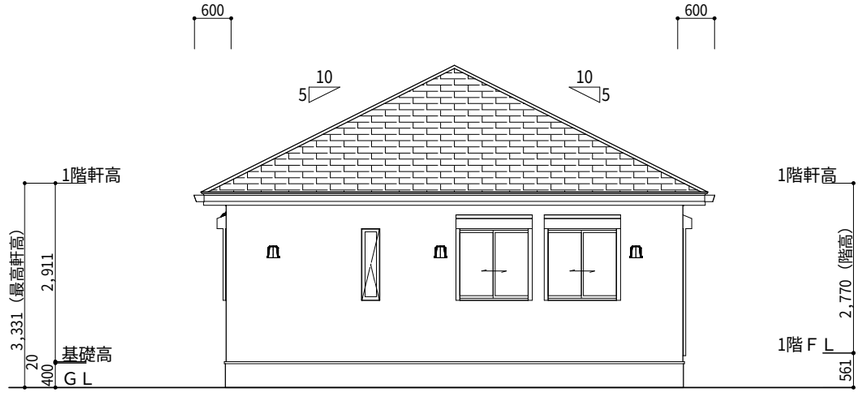

西側　立面図 S:1/100

工事名 ２１．５坪東玄関平屋参考プラ②	株式会社ウイズ住販 ウイズ一級建築士事務所	管理者	設計者	担当者	図面名 南側 立面図,北側 立面図,東側 立面図,西側 立面図
備考 ※現地調査、役所調査等によって間取りや配置計画に変更が必要な場合がありますので、ご了承ください。 ※図面内の外構計画、家具等はイメージです。 ※外観パースはあくまでイメージですので、実際とは異なります。	千葉県茂原市茂原1525番地5 TEL 0475-36-2658　FAX 0475-36-2659	日付	日付	日付	縮尺　1/100

図面ＮＯ 2