


参考図面

現地調査日：2024年11月22日 11：00～15：00頃
 ※この図面は、建築計画の為の現況図です。
 周り間を巻き尺で計測して作成しております。
 従って、不動産の売買・登記等の目的には使用できません。

隣地境界線
8.31

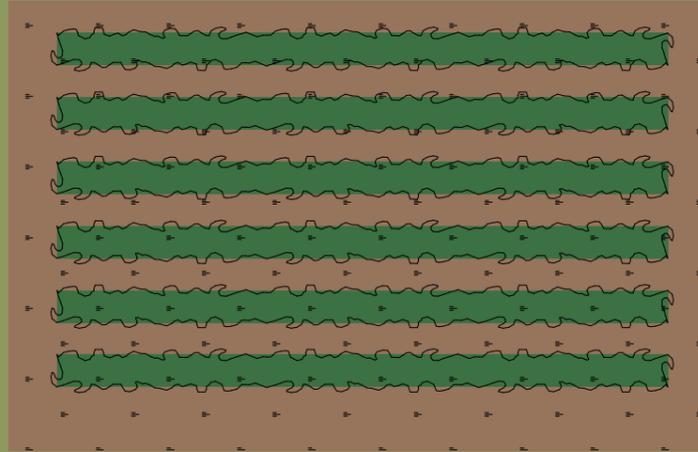


隣地境界線
15.87




39.46

隣地境界線

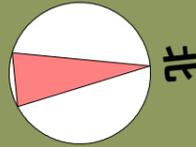


階	面積 m ² (坪)
1階	46.37 (14.00)
2階	46.37 (14.00)
延床面積	92.74 (28.00)
建築面積	46.37 (14.00)

0.23

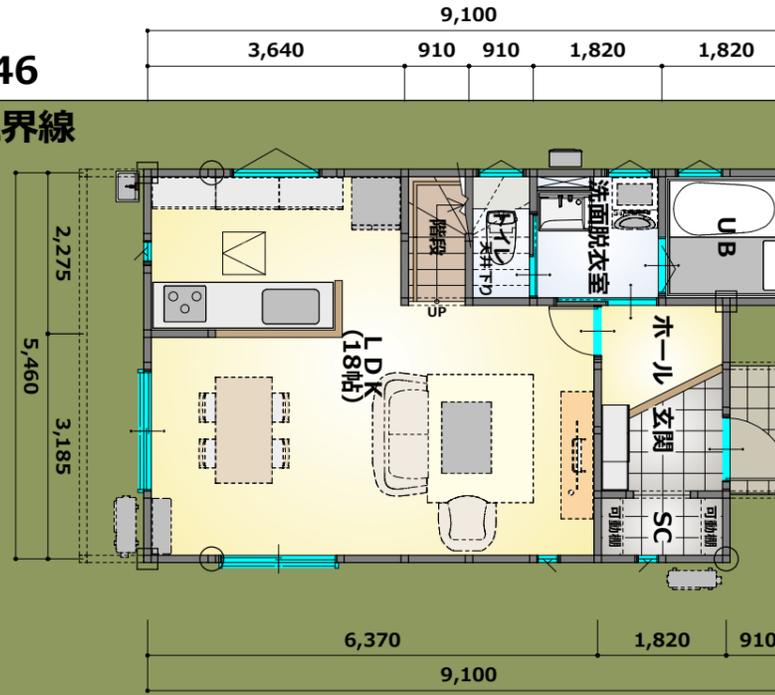


隣地境界線 23.26

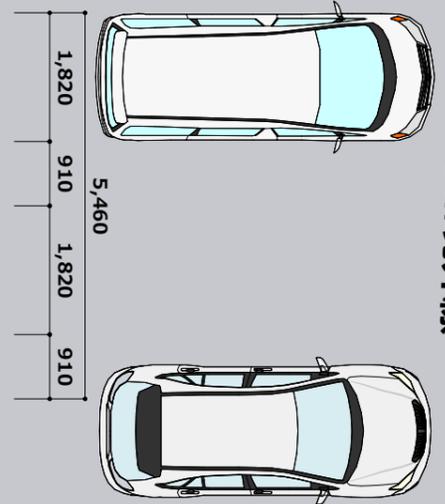

道路境界線
8.55

1階 平面図 S:1/100

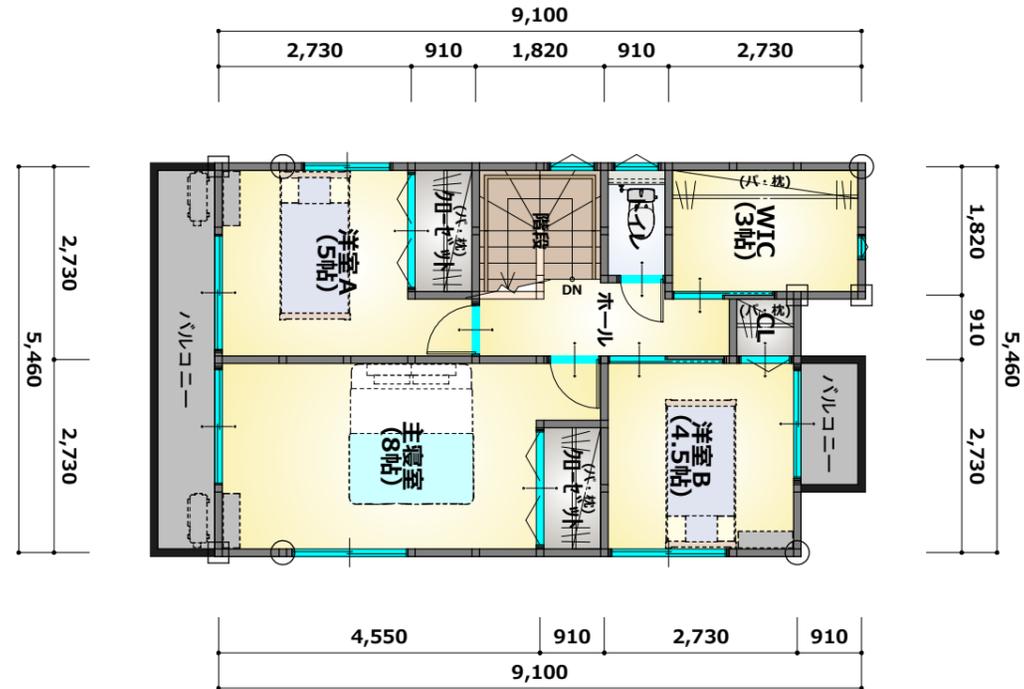

※現地調査、役所調査等によって間取りや配置計画に変更が必要な場合がありますので、ご了承ください。
 ※図面内の外構計画、家具等はイメージです。
 ※外観パースはあくまでイメージですので、実際とは異なります。

※本図面は、該当機関の建築基準法等の指導、工事施工上の納まりの都合により変更することがあります。

設計者	営業	工事	検印

株式会社 ウイズ住販
 〒297-0026
 千葉県茂原市茂原1525番地5
 TEL 0475-36-2658 FAX 0475-36-2659


上記設計図書を承認します。
 建築主 署名 _____ 年 月 日

縮尺 1/100
 日付 2026/02/26


工事名 茂原市茂原売地850万円参考間取り⑦
 図面名 1階 平面図,2階 平面図
 現場:

図面NO 1


参考図面

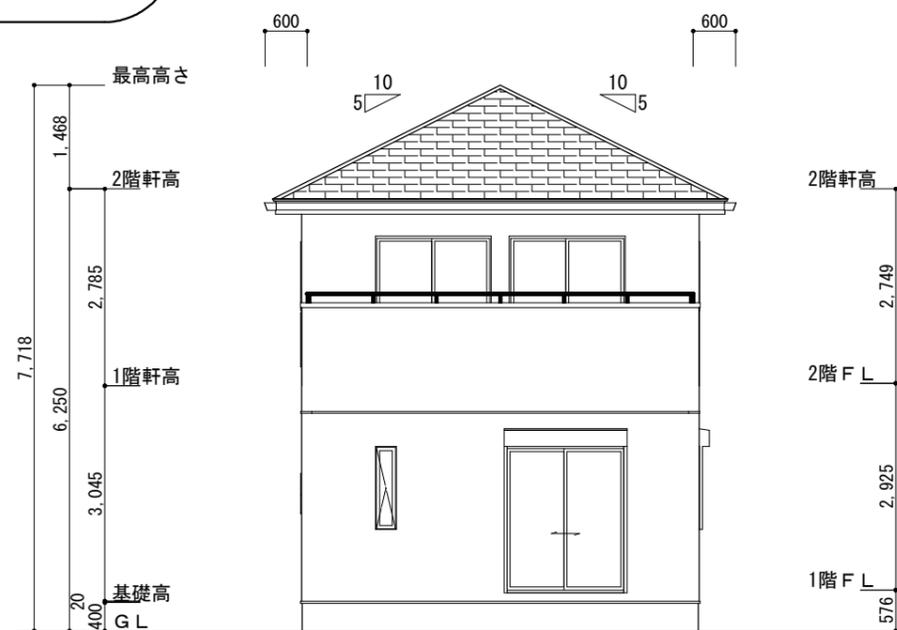


南側 立面図 S:1/100

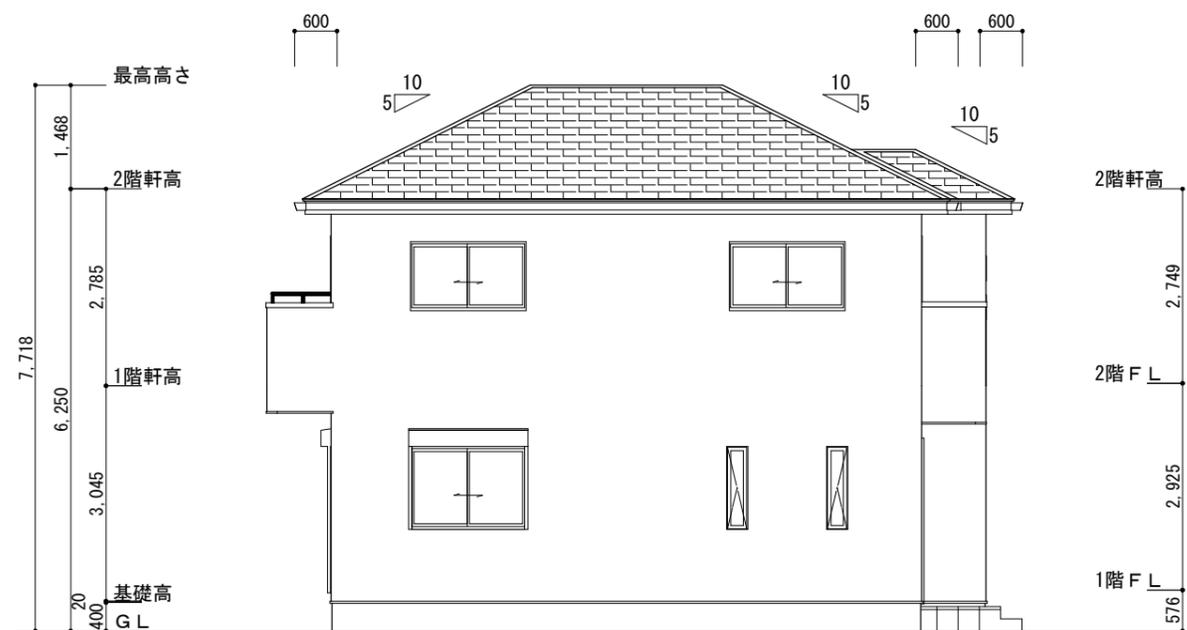

東側 立面図 S:1/100

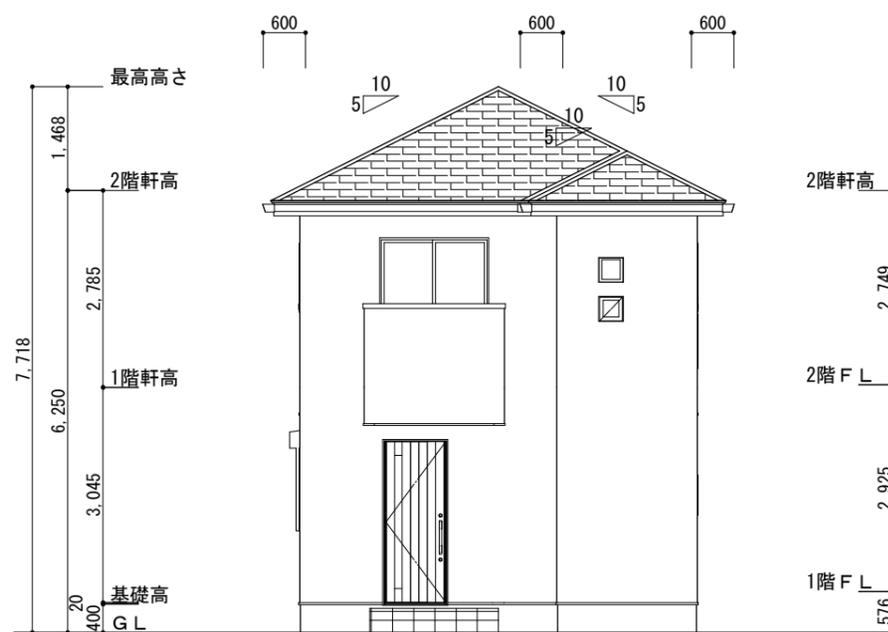

北側 立面図 S:1/100

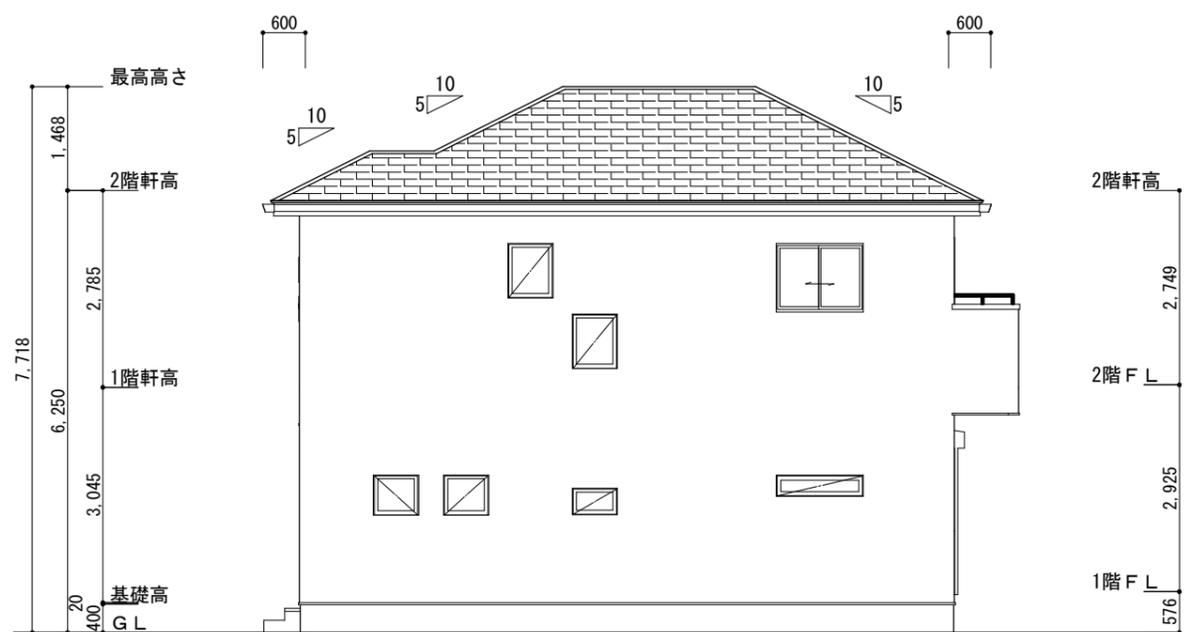

西側 立面図 S:1/100

※現地調査、役所調査等によって間取りや配置計画に変更が必要な場合がありますので、ご了承ください。
 ※図面内の外構計画、家具等はイメージです。
 ※外観パースはあくまでイメージですので、実際とは異なります。

※本図面は、該当機関の建築基準法等の指導、工事施工上の納まりの都合により変更することがあります。

設計者	営業	工事	検印	 株式会社 ウイズ住販 〒297-0026 千葉県茂原市茂原1525番地5 TEL 0475-36-2658 FAX 0475-36-2659	上記設計図書を承認します。 建築主 ご署名 _____ 年 月 日	縮尺 1/100	工事名 茂原市茂原売地850万円参考間取り⑦	図面NO
						日付 2026/02/26	図面名 立面図	現場: