


参考図面

現地調査日：2025年1月13日 12：00～15：00頃
 この図面は、建築計画の為の現況図です。
 周り間を巻き尺で計測して作成しております。
 従って、不動産の売買・登記等の目的には使用できません。

参考プラン1階配置平面

隣地境界線

8.31

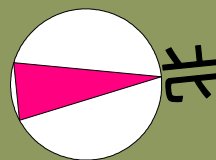

隣地境界線


15.87

隣地境界線

39.46

階	面積 m ² (坪)
1階	77.01 (23.25)
延床面積	77.01 (23.25)
建築面積	81.15 (24.50)

0.23

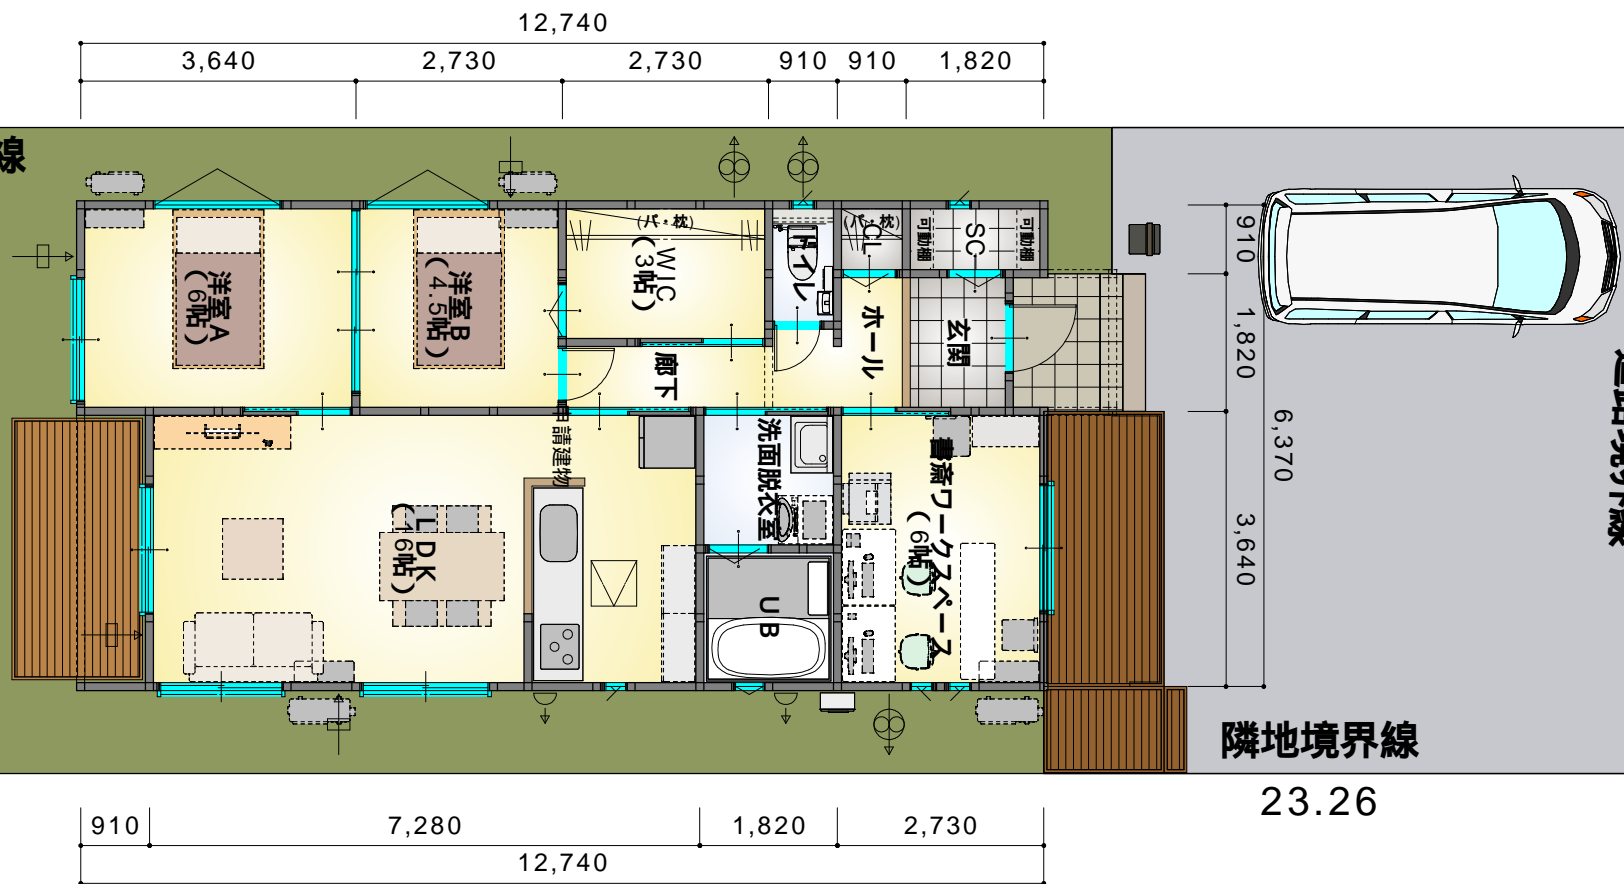


道路境界線

8.55


隣地境界線

23.26

参考プラン1階平面

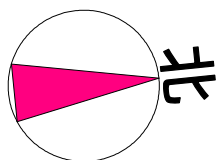

階	面積 m ² (坪)
1階	77.01 (23.25)
延床面積	77.01 (23.25)
建築面積	81.15 (24.50)

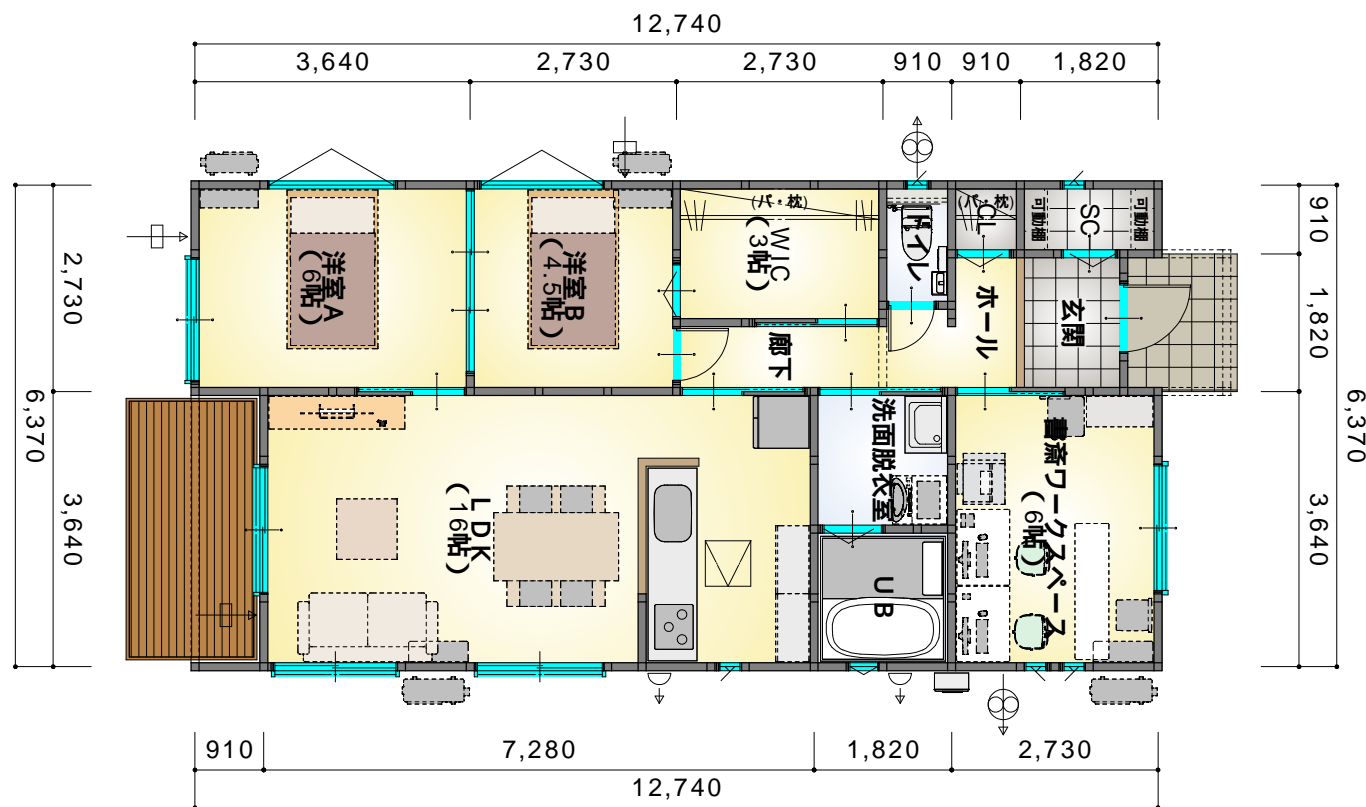

1階平面図のみ S:1/100

現地調査、役所調査等によって間取りや配置計画に変更が必要な場合がありますので、ご了承ください。
 図面内の外構計画、家具等はイメージです。
 外観パースはあくまでイメージですので、実際とは異なります。

本図面は、該当機関の建築基準法等の指導、工事施工上の納まりの都合により変更することがあります。

株式会社 ウイズ住販
 〒297-0026
 千葉県茂原市茂原1525番地5
 TEL 0475-36-2658 FAX 0475-36-2659


設計者	営業	工事	検印

上記設計図書を承認します。
 建築主 氏名 _____ 年 月 日


縮尺 1/100
 日付 2025/02/15

工事名 千葉県茂原市茂原売地参考プラン
 図面名 1階配置平面図,1階平面図
 現場: 茂原市茂原223-1


図面NO 1

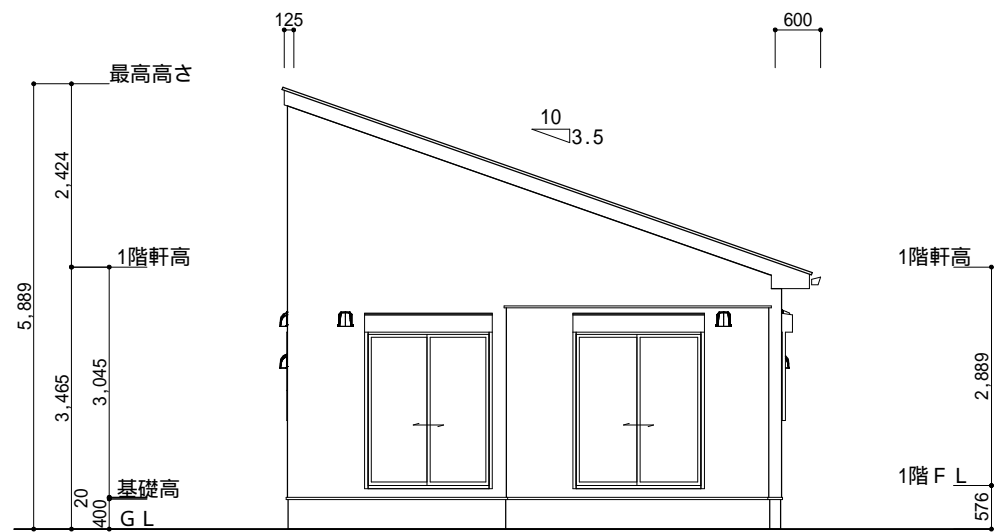


南側 立面図 S:1/100

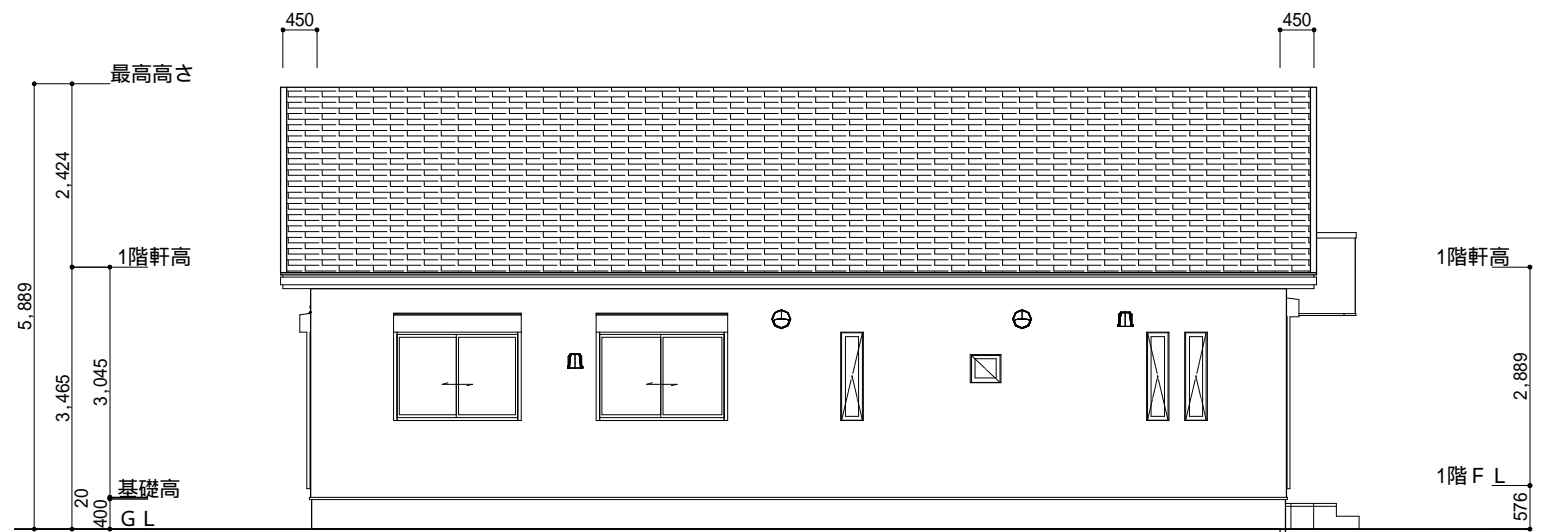

東側 立面図 S:1/100

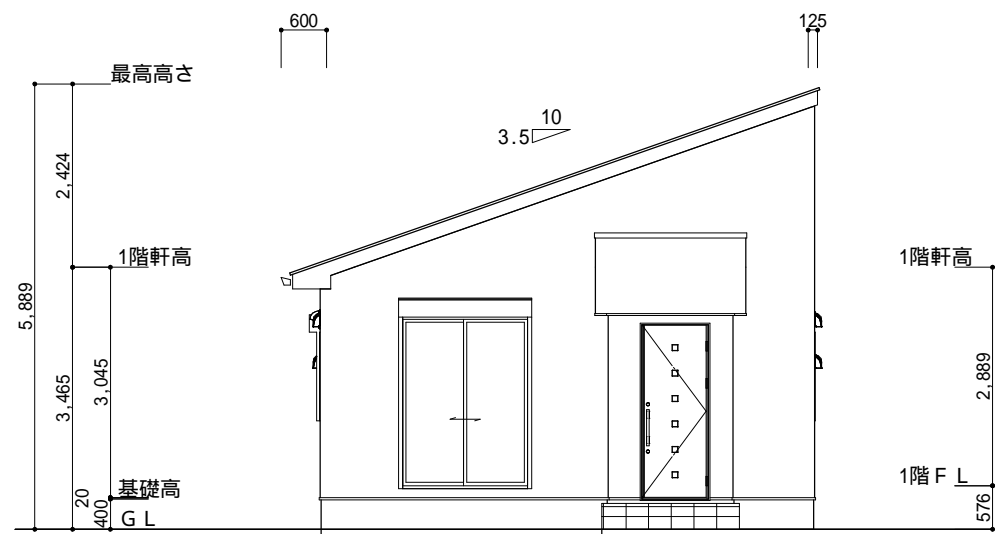

北側 立面図 S:1/100

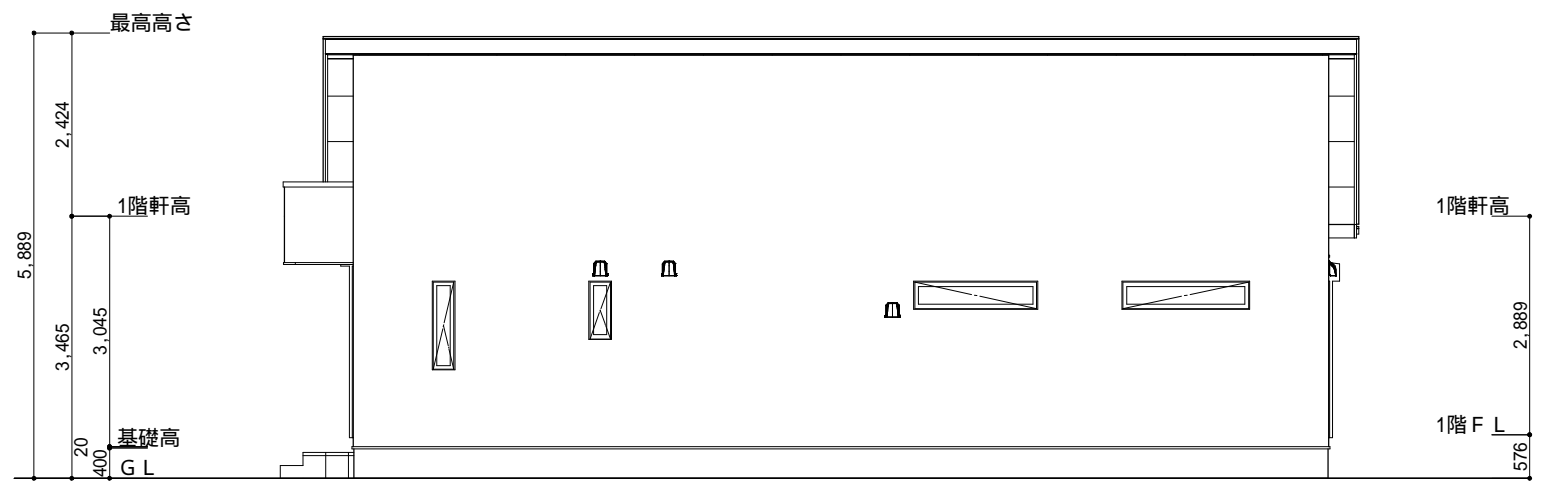

西側 立面図 S:1/100

本図面は、該当機関の建築基準法等の指導、工事施工上の納まりの都合により変更することがあります。

株式会社 ウイズ住販
〒297-0026
千葉県茂原市茂原1525番地5
TEL 0475-36-2658 FAX 0475-36-2659

設計者	営業	工事	検印

上記設計図書を承認します。
建築主 氏名 _____ 年 月 日

縮尺
1/100
日付
2025/02/15

工事名
千葉県茂原市茂原売地参考プラン
図面名
立面図
現場:
茂原市茂原223-1

図面NO
2