


# 参考図面

現地調査日：2025年1月13日 12:00~15:00頃  
 この図面は、建築計画の為の現況図です。  
 周り間を巻き尺で計測して作成しております。  
 従って、不動産の売買・登記等の目的には使用できません。

39.46

隣地境界線

階	面積	m <sup>2</sup> (坪)
1階	75.35	(22.75)
延床面積	75.35	(22.75)
建築面積	81.15	(24.50)

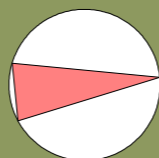


0.23

隣地境界線

15.87


隣地境界線

8.31

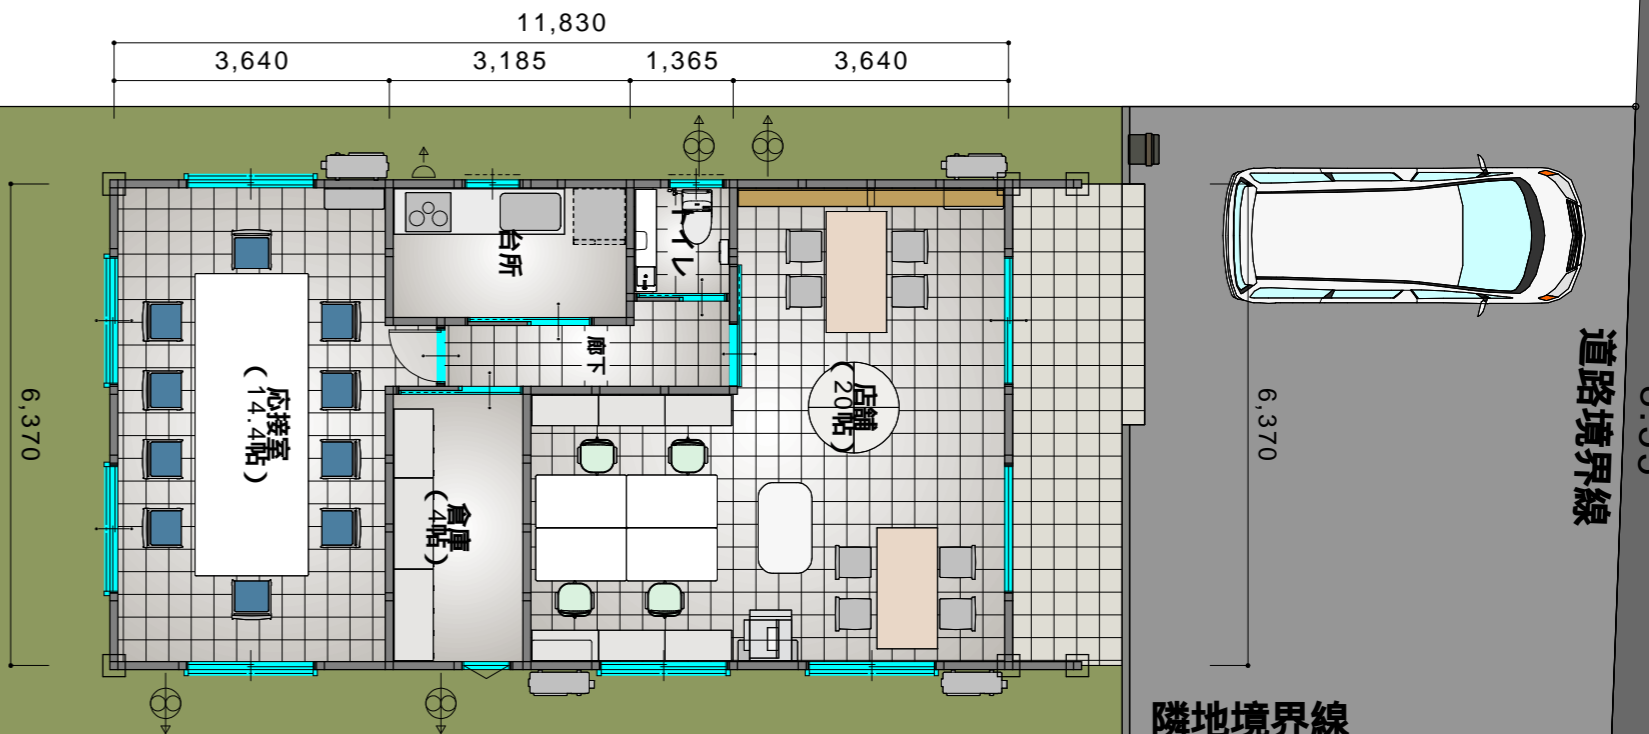

道路境界線


8.55

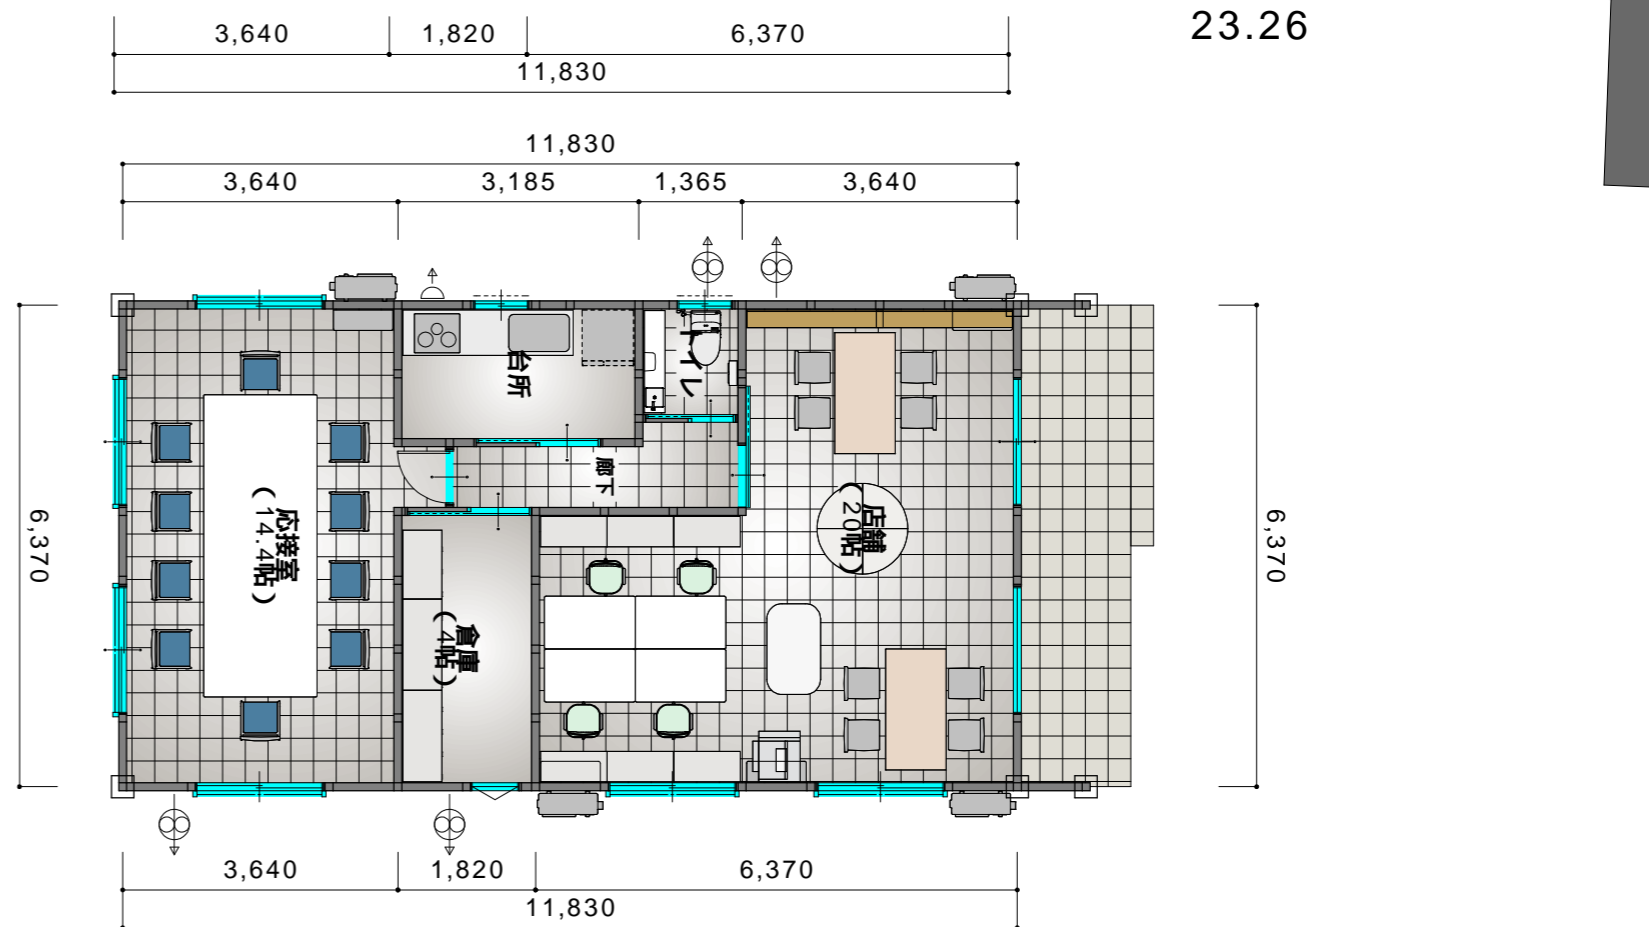


現地調査、役所調査等によって間取りや配置計画に変更が必要な場合がありますので、ご了承ください。  
 図面内の外構計画、家具等はイメージです。  
 外観パースはあくまでイメージですので、実際とは異なります。

本図面は、該当機関の建築基準法等の指導、工事施工上の納まりの都合により変更することがあります。


 株式会社 ウイズ住販 〒297-0026 千葉県茂原市茂原1525番地5 TEL 0475-36-2658 FAX 0475-36-2659	設計者	営業	工事	検印	上記設計図書を承認します。 建築主 〇署名 年 月 日	縮尺 1/100	工事名 茂原市茂原売地850万円平屋店舗参考プラン	図面NO 1
					日付 2025/03/01	図面名 店舗平面のみ,1階 平面図 現場: 茂原市茂原223-1		

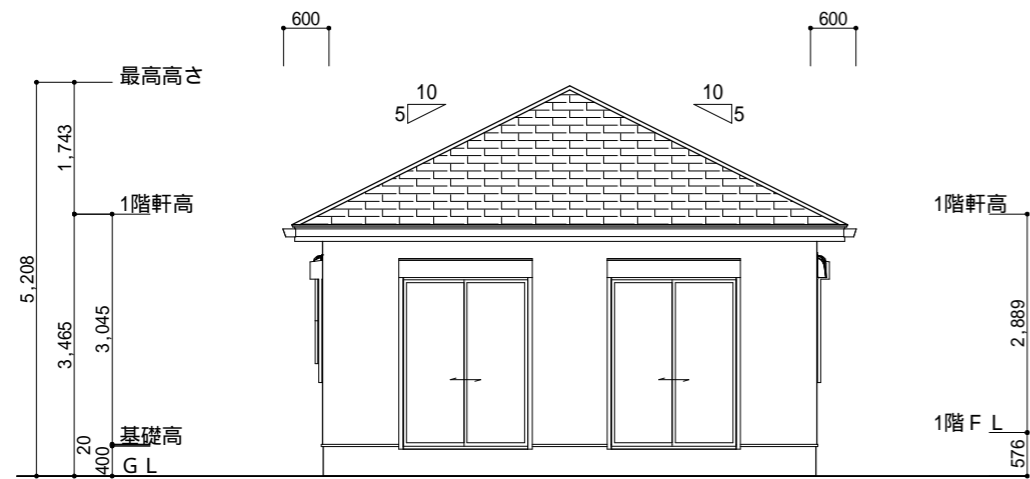


南側 立面図 S:1/100

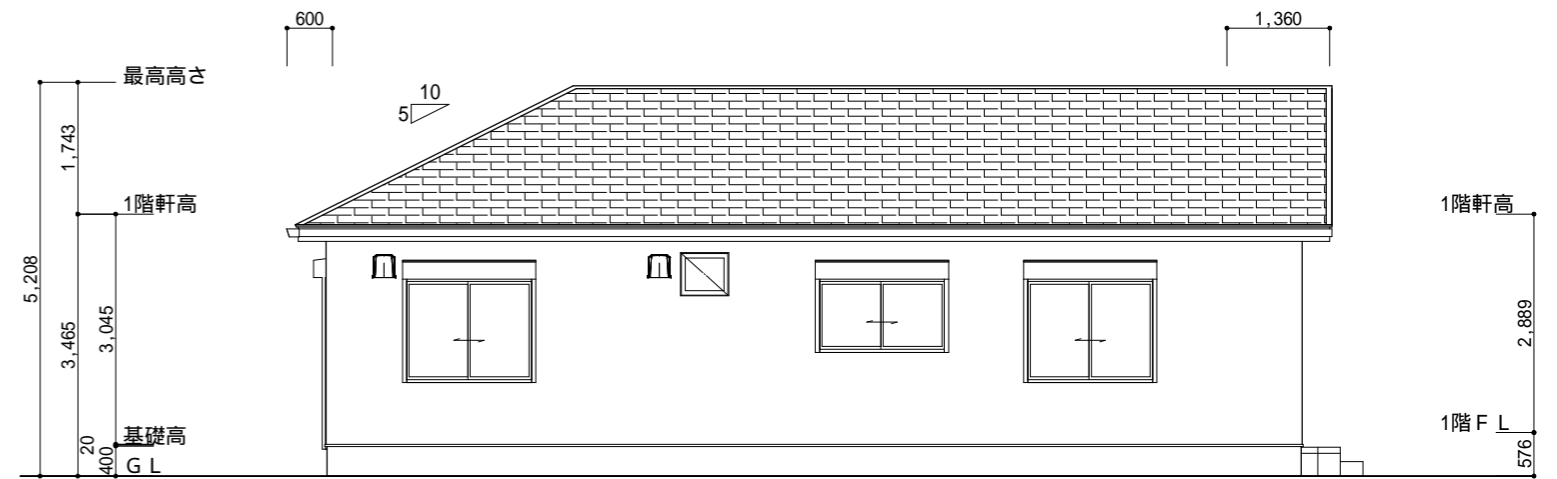

東側 立面図 S:1/100

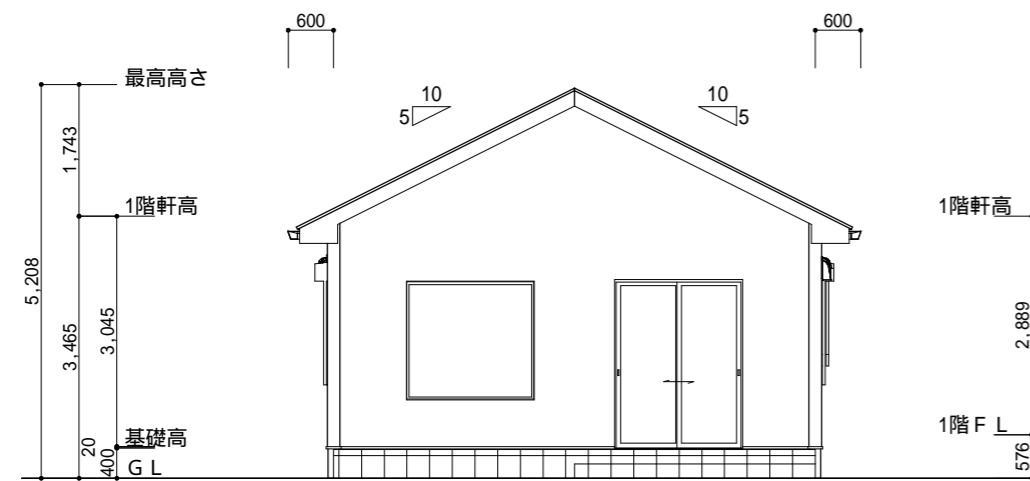

北側 立面図 S:1/100

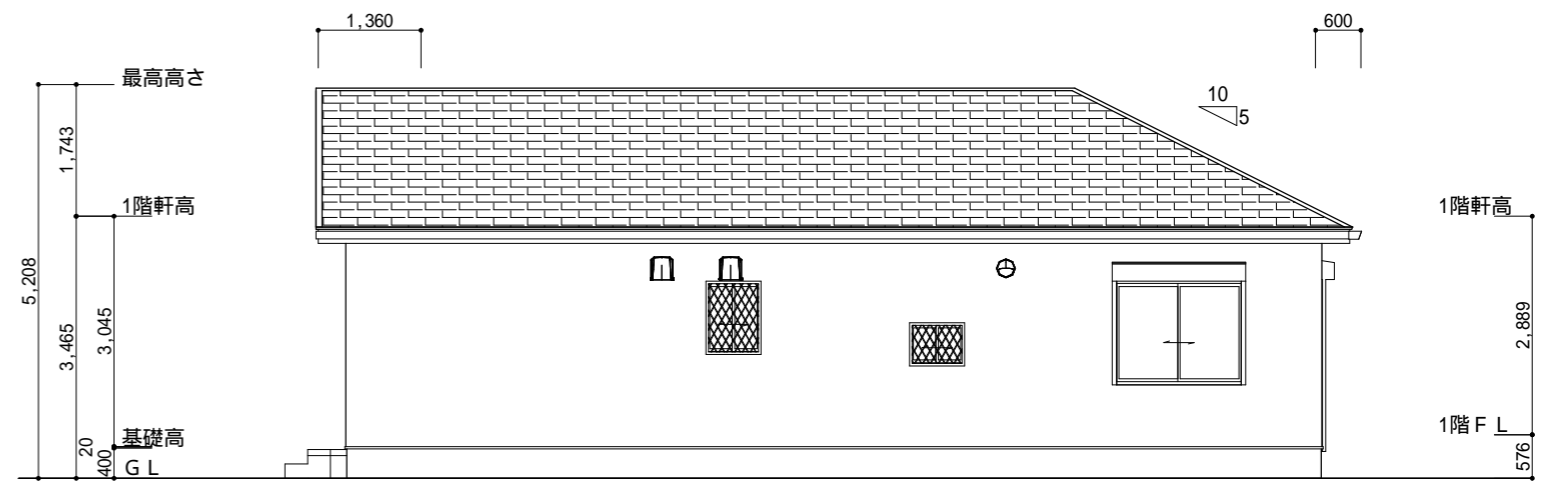

西側 立面図 S:1/100

本図面は、該当機関の建築基準法等の指導、工事施工上の納まりの都合により変更することがあります。

株式会社 ウイズ住販  
〒297-0026  
千葉県茂原市茂原1525番地5  
TEL 0475-36-2658 FAX 0475-36-2659

設計者	営業	工事	検印

上記設計図書を承認します。  
建築主 氏名 \_\_\_\_\_ 年 月 日

縮尺  
1/100  
日付  
2025/03/01

工事名  
茂原市茂原売地850万円平屋店舗参考プラン  
図面名  
立面図  
現場:  
茂原市茂原223-1

図面NO  
2