

参考図面


現地調査日：2025年1月13日 12:00~15:00頃
 この図面は、建築計画の為の現況図です。
 周り間を巻き尺で計測して作成しております。
 従って、不動産の売買・登記等の目的には使用できません。

隣地境界線
8.31

隣地境界線
15.87

39.46
隣地境界線

階	面積 m ² (坪)
1階	51.35 (15.50)
2階	52.17 (15.75)
延床面積	103.52 (31.25)
建築面積	52.17 (15.75)

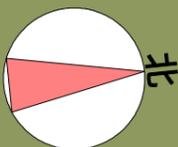

0.23




道路境界線
8.55

1階 平面図 S:1/100

階	面積 m ² (坪)
1階	51.35 (15.50)
2階	52.17 (15.75)
延床面積	103.52 (31.25)
建築面積	52.17 (15.75)

参考プラン2階平面

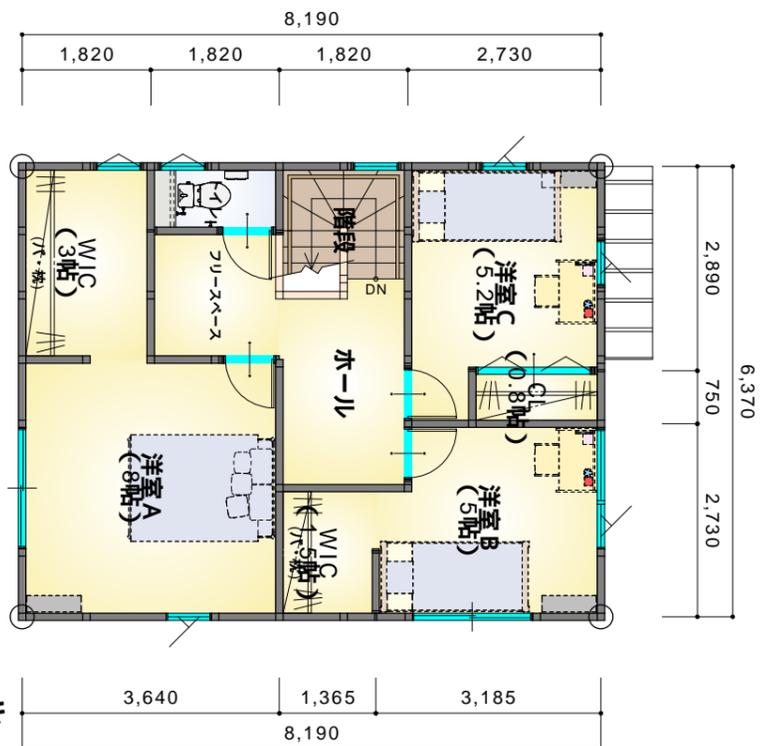


2階 平面図 S:1/100


現地調査、役所調査等によって間取りや配置計画に変更が必要な場合がありますので、ご了承ください。
 図面内の外構計画、家具等はイメージです。
 外観パースはあくまでイメージですので、実際とは異なります。




本図面は、該当機関の建築基準法等の指導、工事施工上の納まりの都合により変更することがあります。

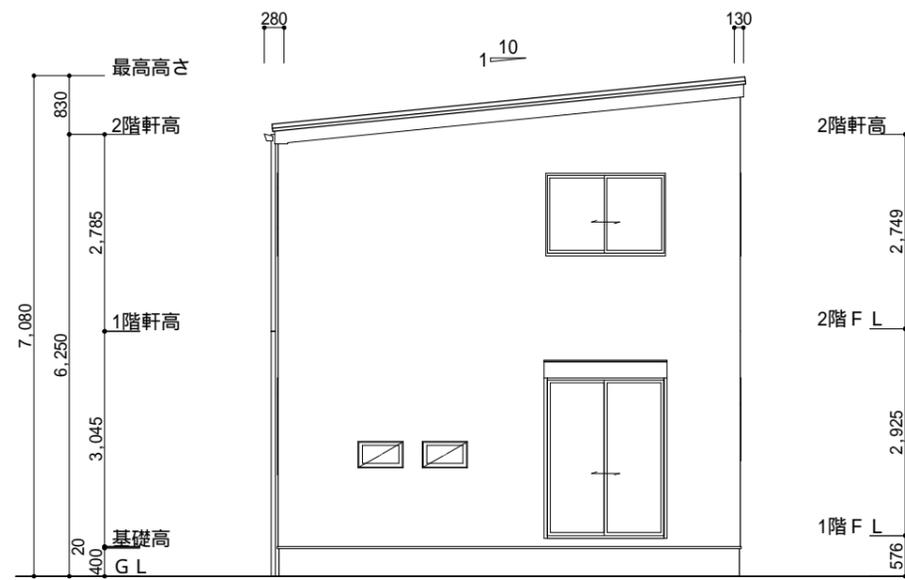


南側 立面図 S:1/100

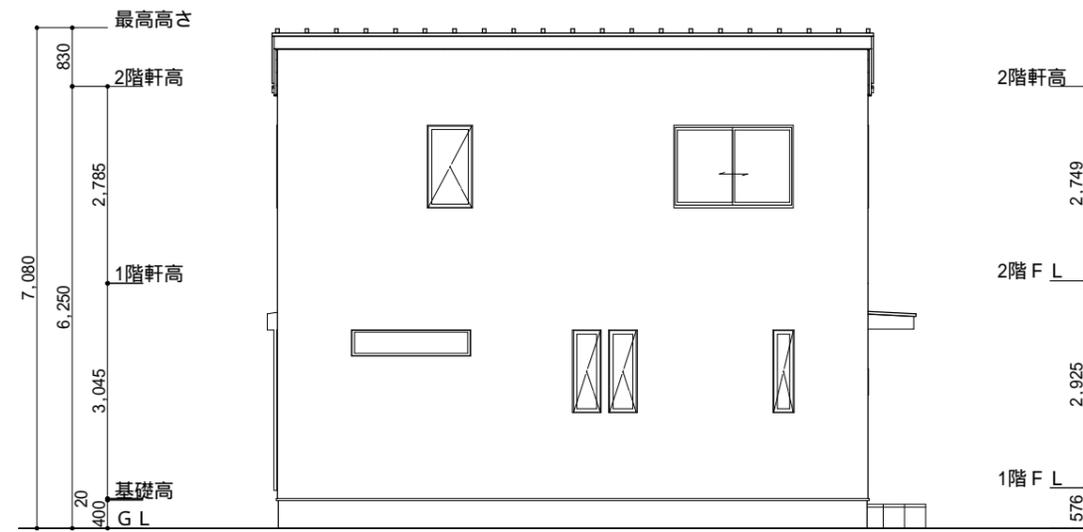

東側 立面図 S:1/100

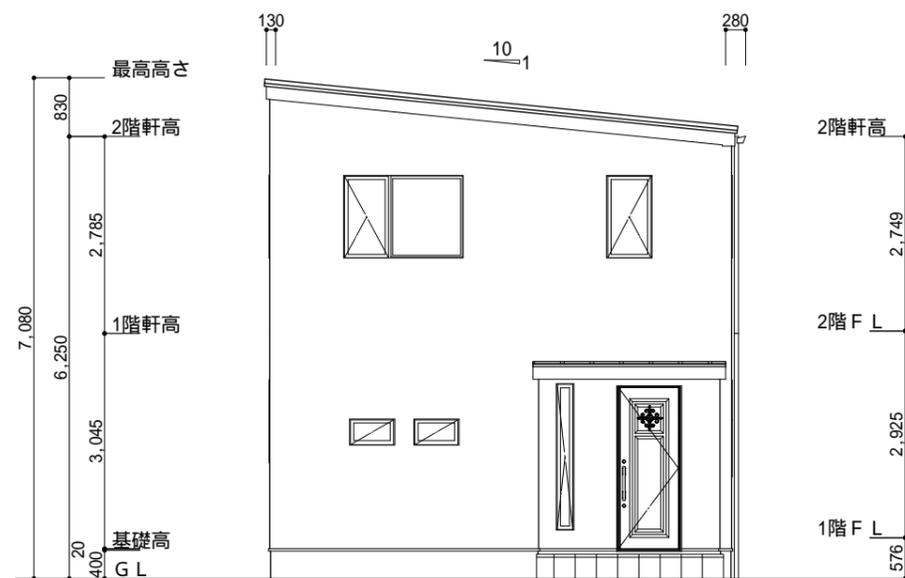

北側 立面図 S:1/100

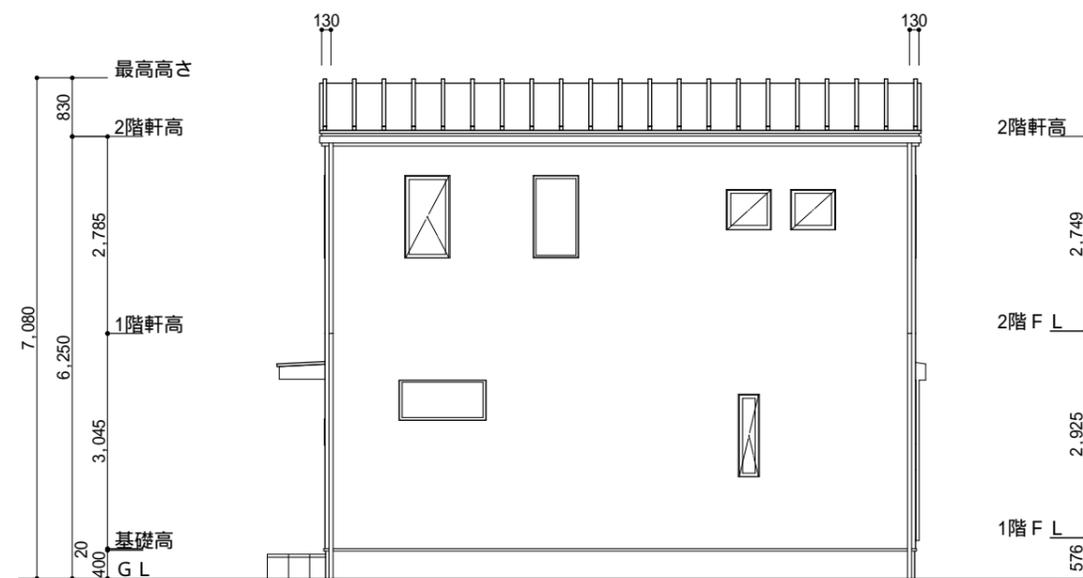

西側 立面図 S:1/100

本図面は、該当機関の建築基準法等の指導、工事施工上の納まりの都合により変更することがあります。

設計  ウイズ 一級建築士事務所 千葉県知事登録 第1-2007-8647号 一級建築士 矢部 敏之 国土交通大臣登録 334043号	設計者 	営業 	工事 	検印 	監理 アール設計株式会社 二級建築士事務所 管理建築士 千葉県知事登録 第2-2207-7441号 二級建築士 山崎 政美 千葉県知事登録 10100号	上記設計図書を承認します。 建築主 氏名 年 月 日	縮尺 1/100	工事名 千葉県茂原市茂原売地参考プラン	図面NO 2
							日付 2025/01/24	図面名 立面図	