



11.86
道路境界線

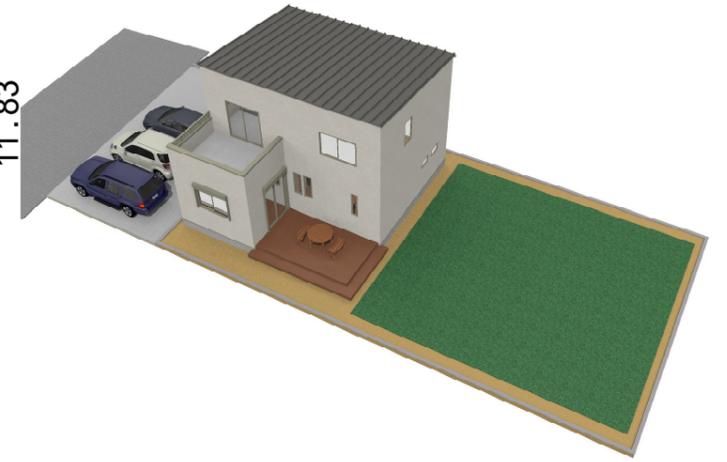

現地調査、役所調査等によって間取りや配置計画に変更が必要な場合がありますので、ご了承ください。
図面内の外構計画、家具等はイメージです。
外観パースはあくまでイメージですので、実際とは異なります。



1階 平面図 S:1/100

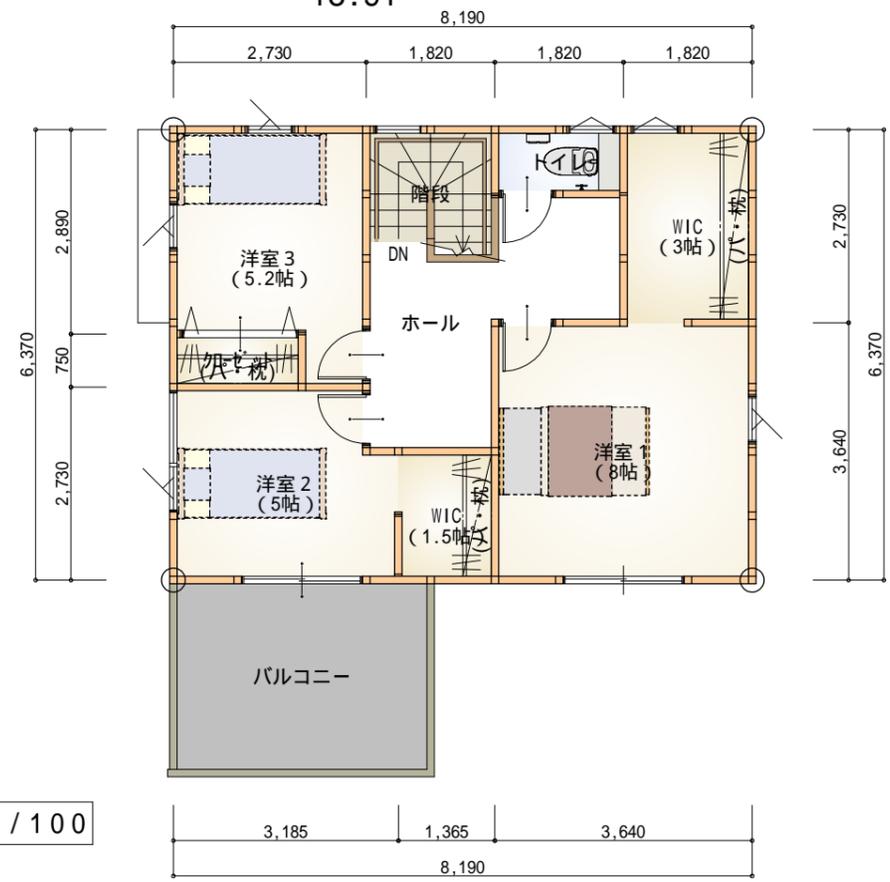

2階 平面図 S:1/100



本図面は、該当機関の建築基準法等の指導、工事施工上の納まりの都合により変更することがあります。

設計 **ウイズ** 一級建築士事務所
千葉県知事登録 第1-2007-8647号
一級建築士 矢部 敏之
国土交通大臣登録 334043号

設計者 営業 工事 検印


株式会社 **ウイズ住販**
〒297-0026
千葉県茂原市茂原1525番地5
TEL 0475-36-2658 FAX 0475-36-2659

上記設計図書を承認します。
建築主 ご署名 年 月 日


縮尺 1/100
日付 2022/03/13

工事名 長生郡一宮町東野23-3区画 売地790万円参考プラン
図面名 1階 平面図,2階 平面図
現場:


図面NO 1

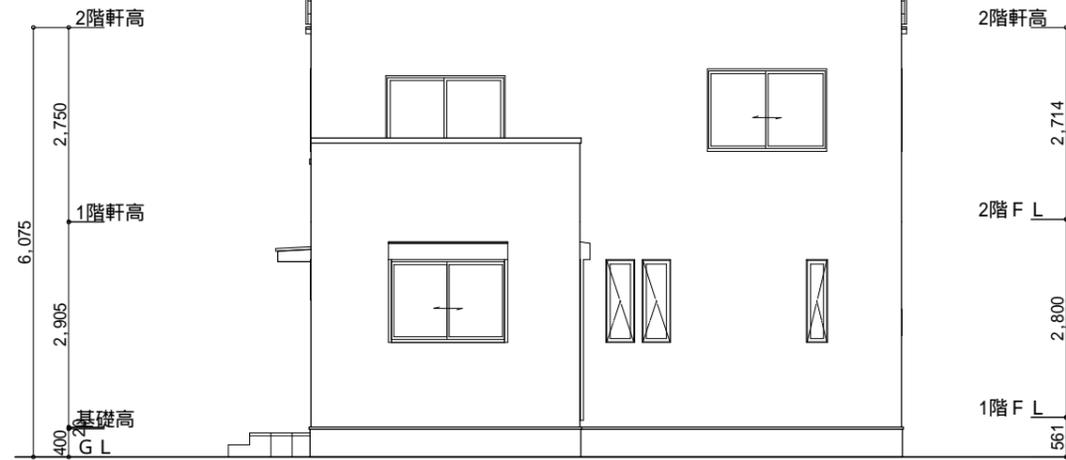


南側 立面図 S:1/100

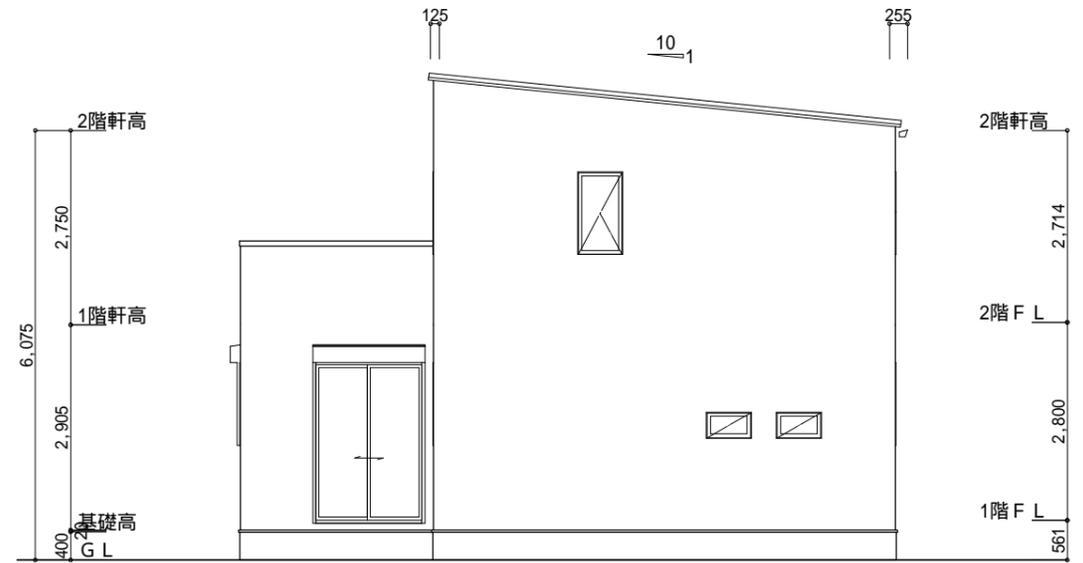

東側 立面図 S:1/100

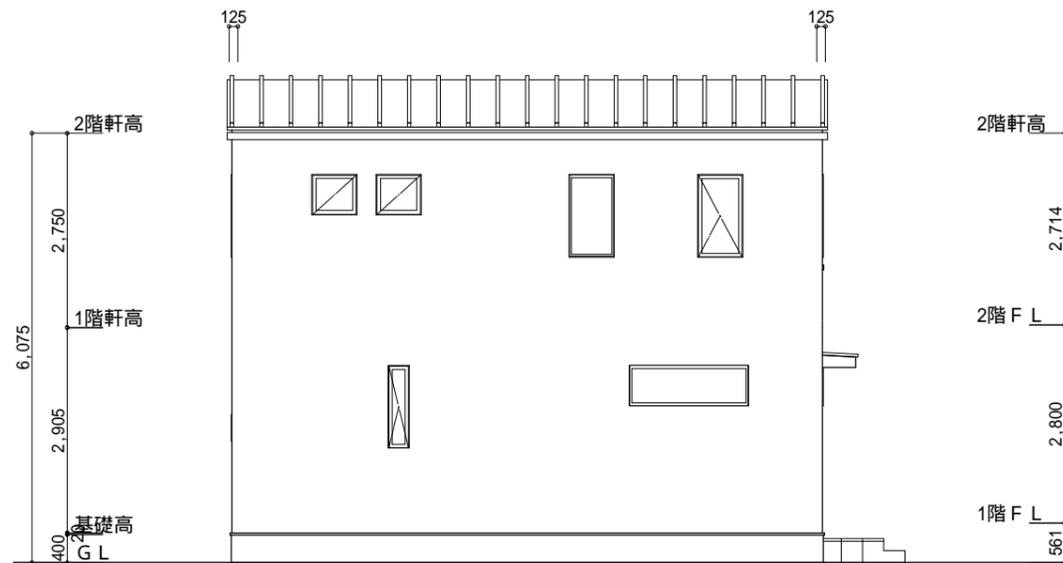

北側 立面図 S:1/100

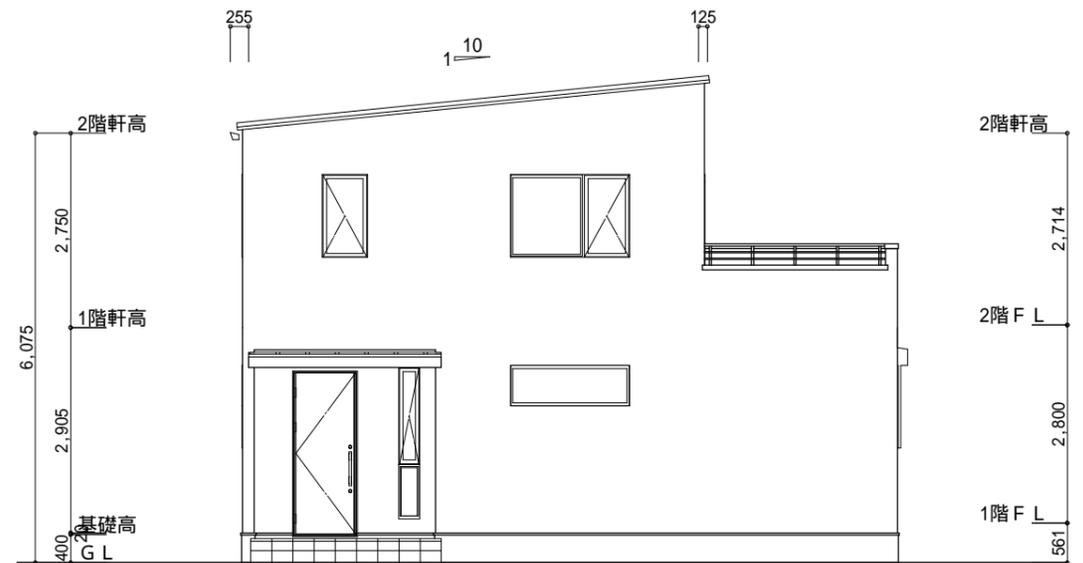

西側 立面図 S:1/100

本図面は、該当機関の建築基準法等の指導、工事施工上の納まりの都合により変更することがあります。

設計 **ウイズ** 一級建築士事務所
千葉県知事登録 第1-2007-8647号
一級建築士 矢部 敏之
国土交通大臣登録 334043号

設計者 営業 工事 検印

株式会社 ウイズ住販
〒297-0026
千葉県茂原市茂原1525番地5
TEL 0475-36-2658 FAX 0475-36-2659

上記設計図書を承認します。
建築主 ご署名 年 月 日

縮尺 1/100
日付 2022/03/13

工事名 長生郡一宮町東野23-3区画 売地790万円参考プラン
図面名 南側 立面図,北側 立面図,東側 立面図,西側 立面図
現場:

図面NO 2