
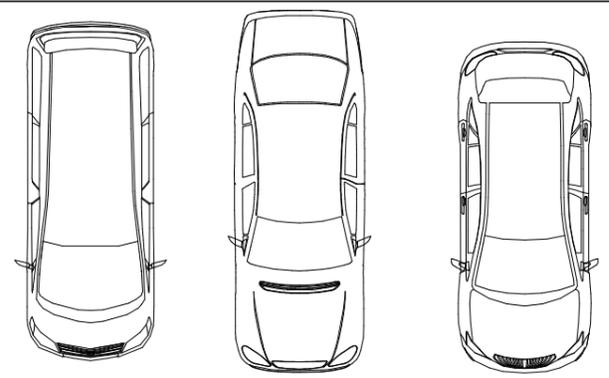


隣地境界線  
21.12

隣地境界線  
21.19

合併浄化槽  
5人槽


階	面積	m <sup>2</sup> (坪)
1階	66.24	(20.04)
2階	46.37	(14.03)
延床面積	112.61	(34.07)
建築面積	67.90	(20.54)

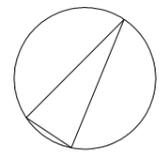

道路境界線  
10.62

隣地境界線  
4.84

1階 平面図 S:1/100

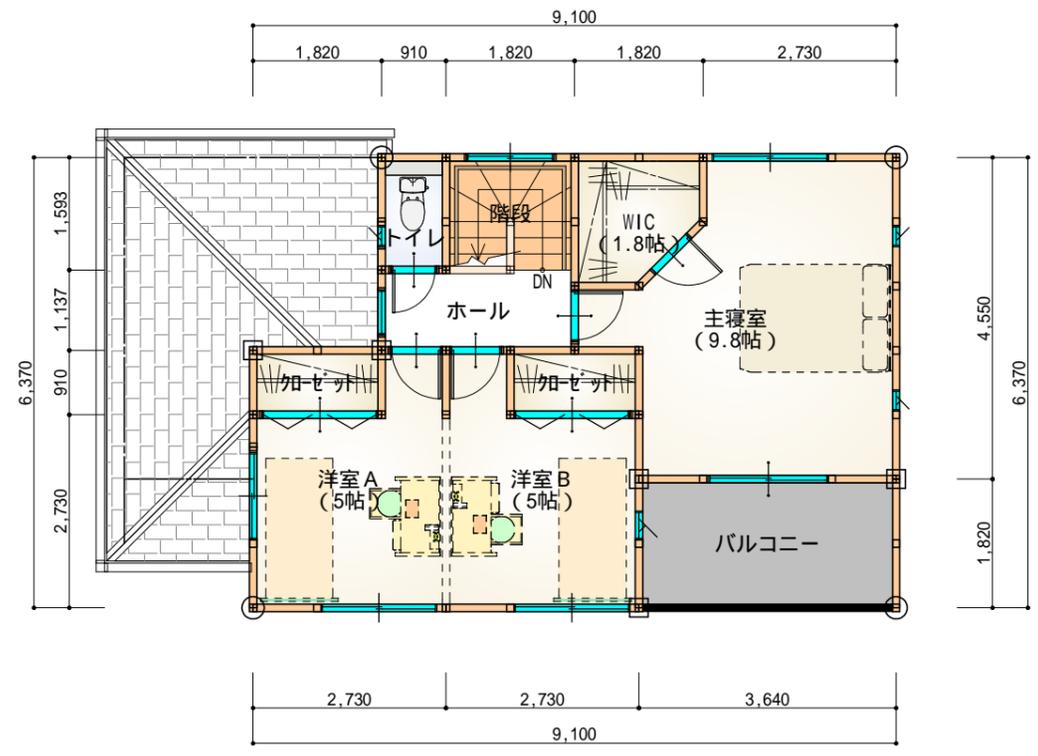


2階 平面図 S:1/100




工事名 長生郡長南町千手堂売地参考プラン	株式会社 ウイズ住販	管理者	設計者	担当者	図面名	図面NO 1
		日付	日付	日付	1階 平面図, 2階 平面図	
備考	千葉県茂原市茂原1525番地5 TEL 0475-36-2658 FAX 0475-36-2659	縮尺		1/100		




南側 立面図 S:1/100

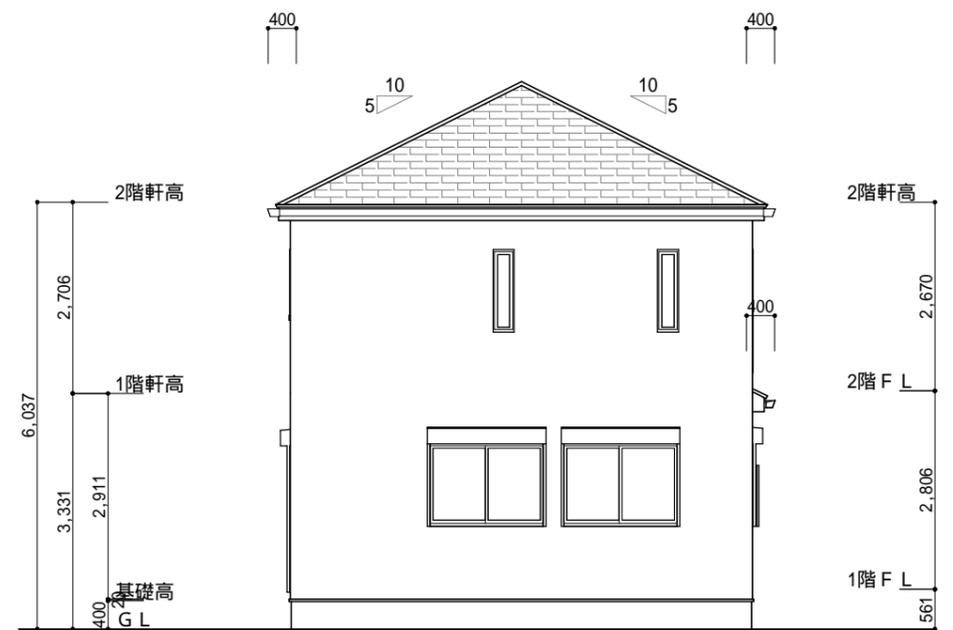

東側 立面図 S:1/100

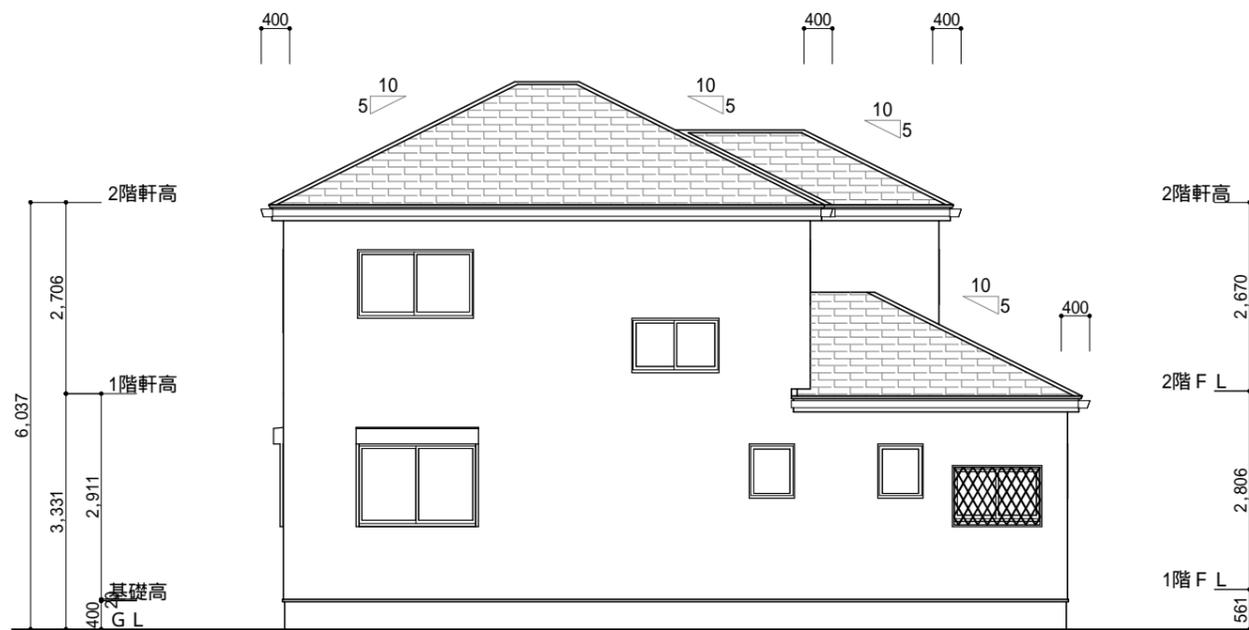

北側 立面図 S:1/100

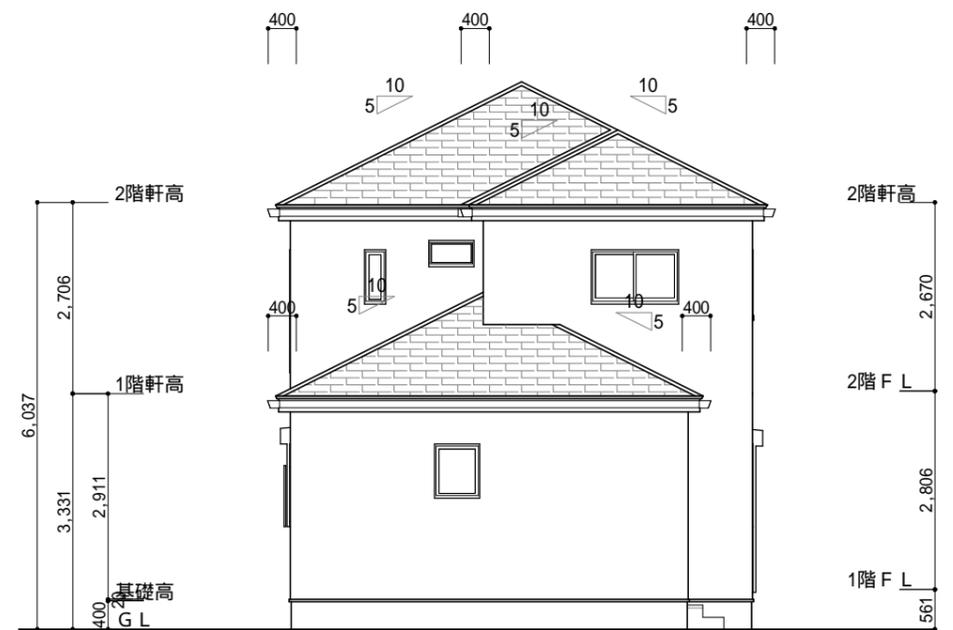

西側 立面図 S:1/100

<p>工事名 長生郡長南町千手堂売地参考プラン</p>	<p>株式会社 ウイズ住販</p>	<p>管理者</p>	<p>設計者</p>	<p>担当者</p>	<p>図面名 南側 立面図,北側 立面図,東側 立面図,西側 立面図</p>	<p>図面NO 2</p>
<p>備考</p>	<p>千葉県茂原市茂原1525番地5 TEL 0475-36-2658 FAX 0475-36-2659</p>	<p>日付</p>	<p>日付</p>	<p>日付</p>	<p>縮尺 1/100</p>	