


水道用の塩ビ管で作る飛沫感染防止パーテーション

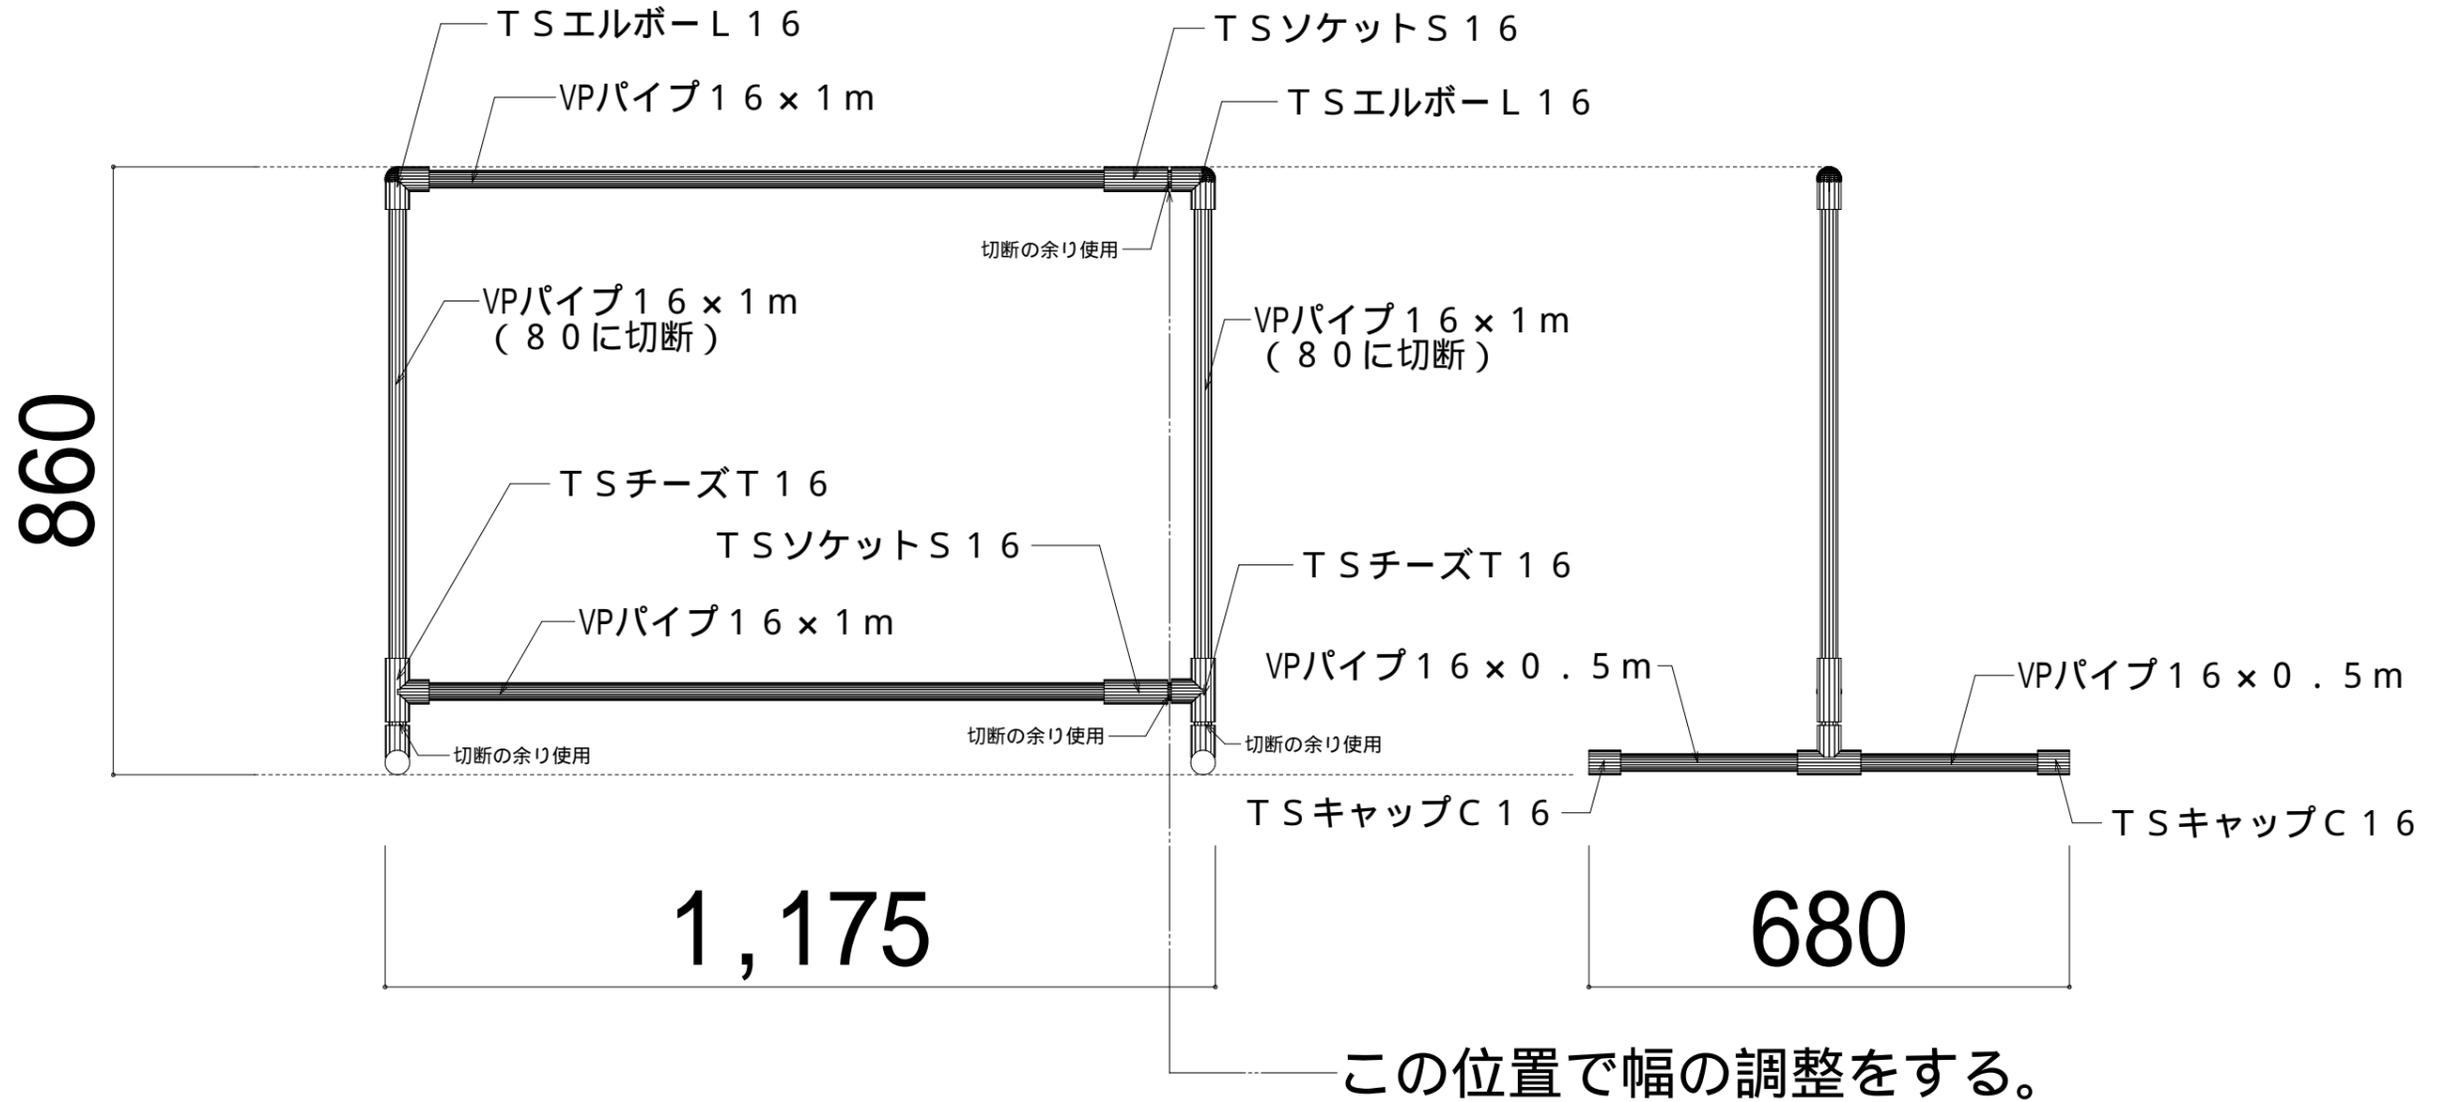

工事名	パーテーション	株式会社 ウイズ住販 千葉県茂原市茂原1525番地5 TEL 0475-36-2658 FAX 0475-36-2659	管理者	設計者	担当者	図面名	図面NO
備考			南側 立面図, 東側 立面図	日付	日付	日付	縮尺 1/10