
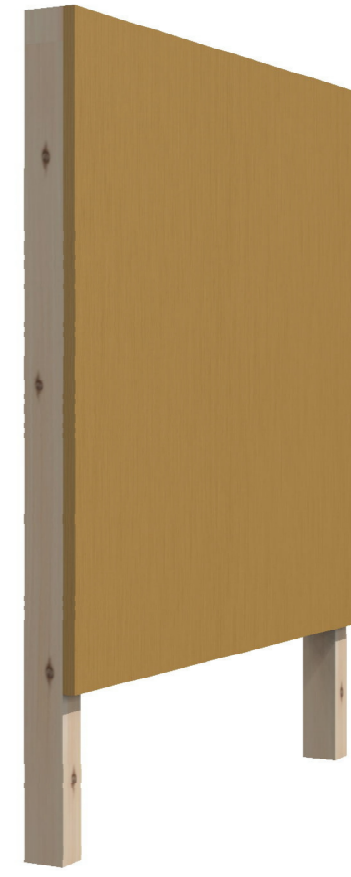
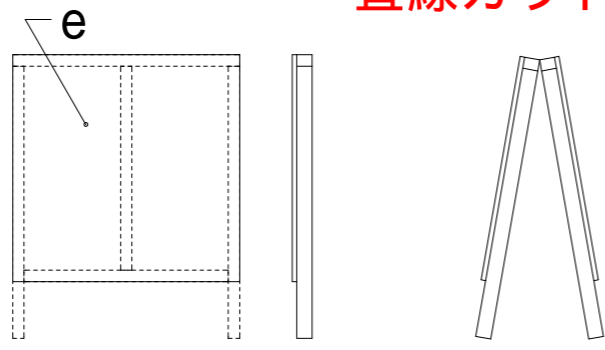



- a. ホワイトウッド垂木 30 × 40 × 720 4本
 - b. ホワイトウッド垂木 30 × 40 × 600 2本
 - c.d. ホワイトウッド垂木 30 × 40 × 540 4本
 - e. パネコートイエロー 600 × 600 × 厚12mm 2枚
- 直線カット 12カ所

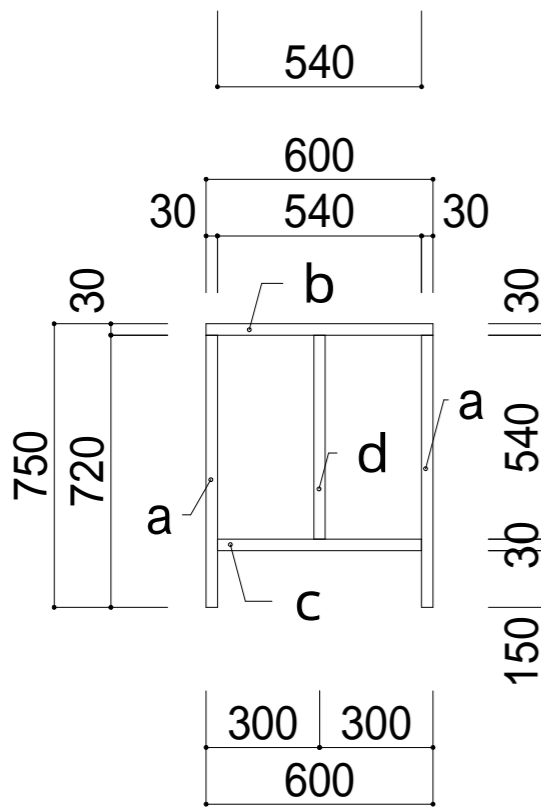

店舗前看板詳細図 S: 1 / 20

工事名 店舗前看板	 株式会社 ウイズ住販 千葉県茂原市茂原1525番地5 TEL 0475-36-2658 FAX 0475-36-2659	管理者	設計者	担当者	図面名 店舗前看板詳細図	図面NO 1
		日付	日付	日付	縮尺 1/20	