




木製看板作成図 S:1/15

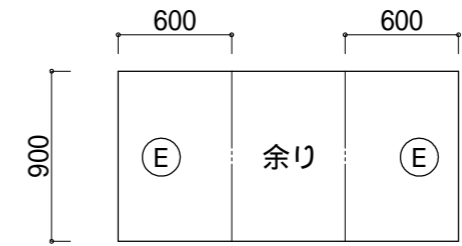

パネルコートイエロ-900×1800×厚12

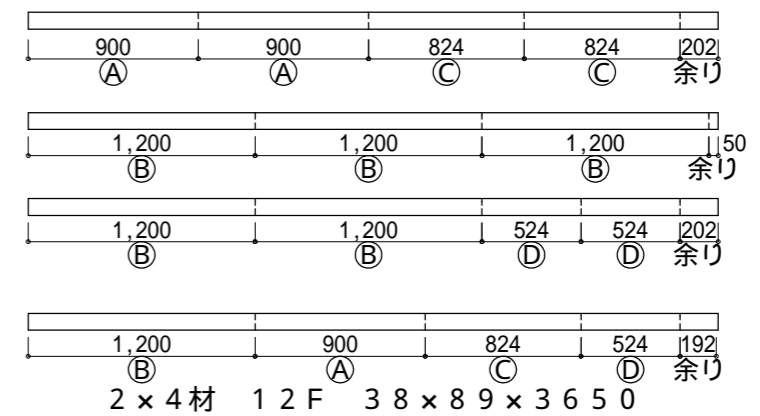

カット寸法図 S:1/40

工事名 駐 車 場 看 板	 株式会社 ウイズ住販 千葉県茂原市茂原1525番地5 TEL 0475-36-2658 FAX 0475-36-2659	管理者	設計者	担当者	図面名 木製看板作成図, カット寸法図	図面NO 1
備考		日付	日付	日付	縮尺 1/15,40	